




AFSTÖDUMYND MKV. 1:100

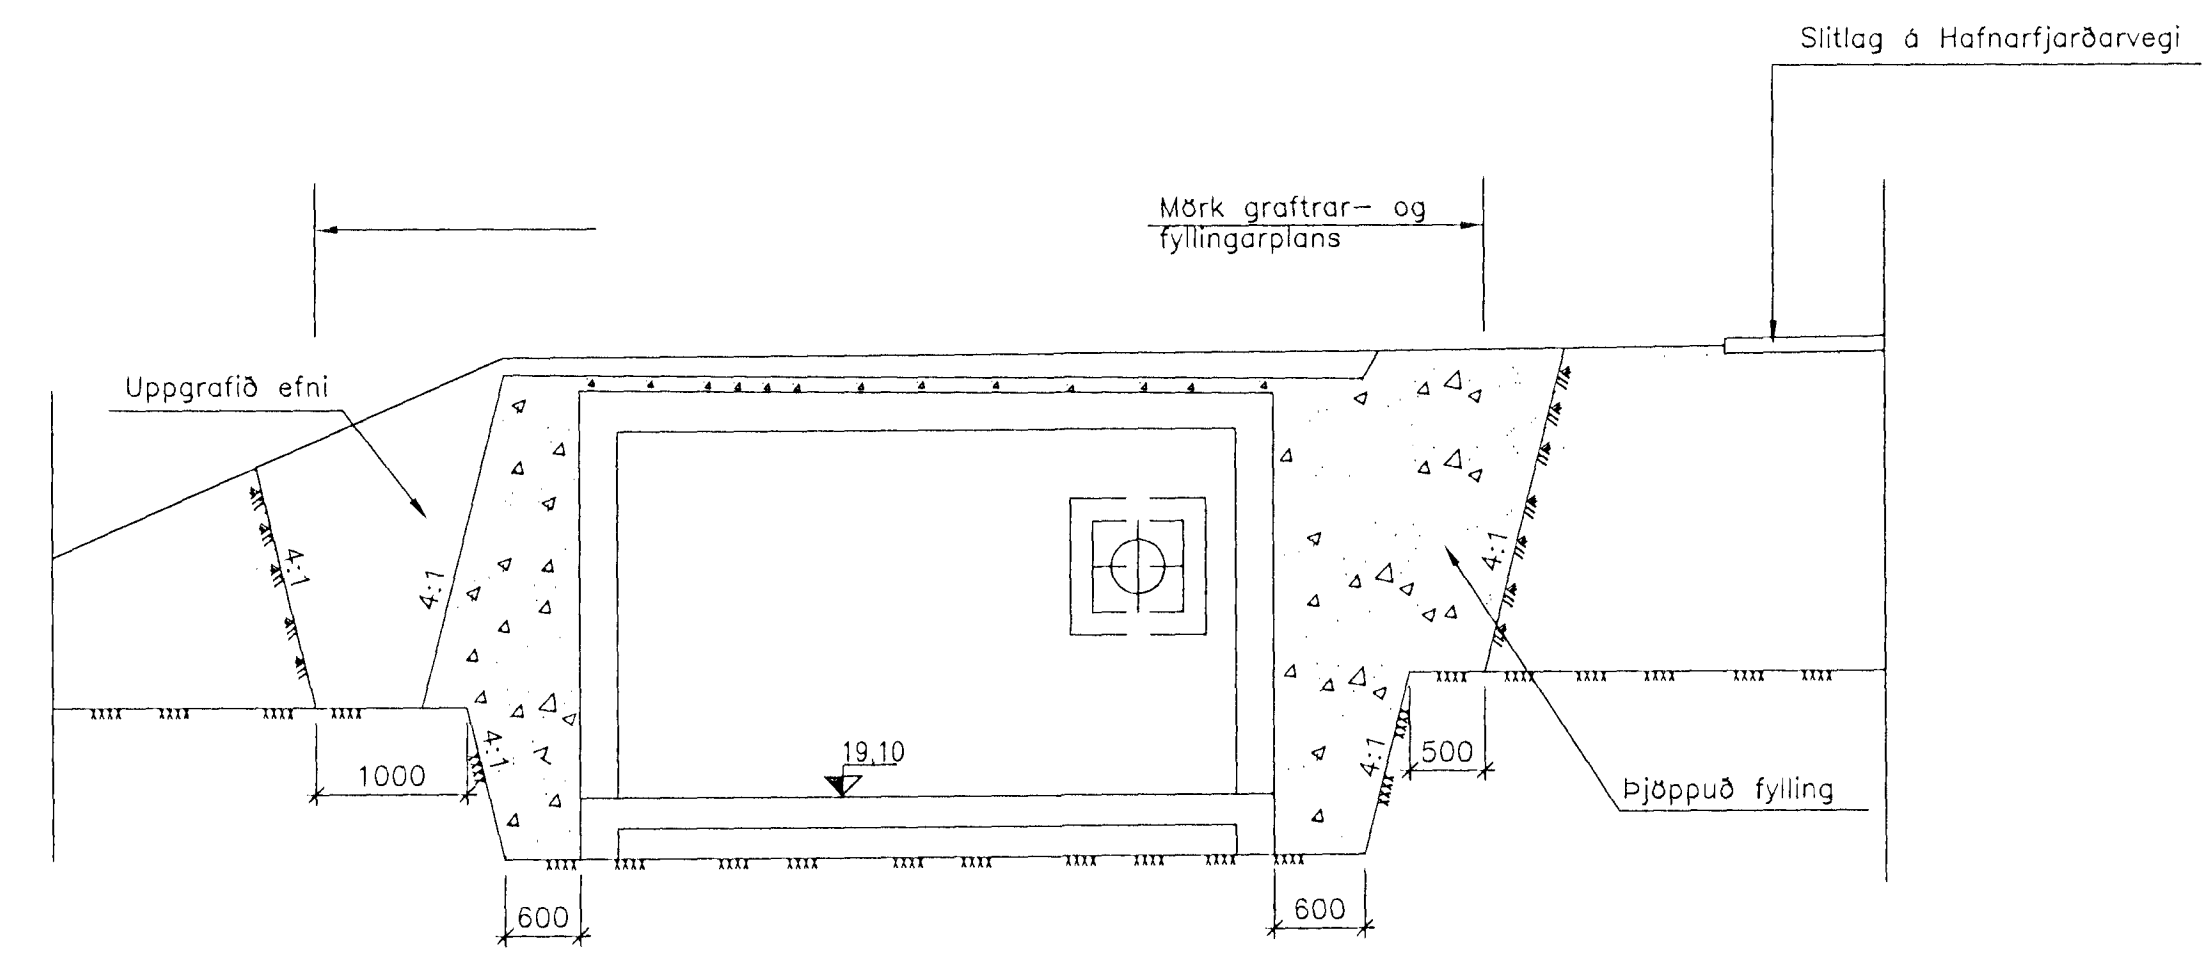

a Jarðvinnusnið 1:50

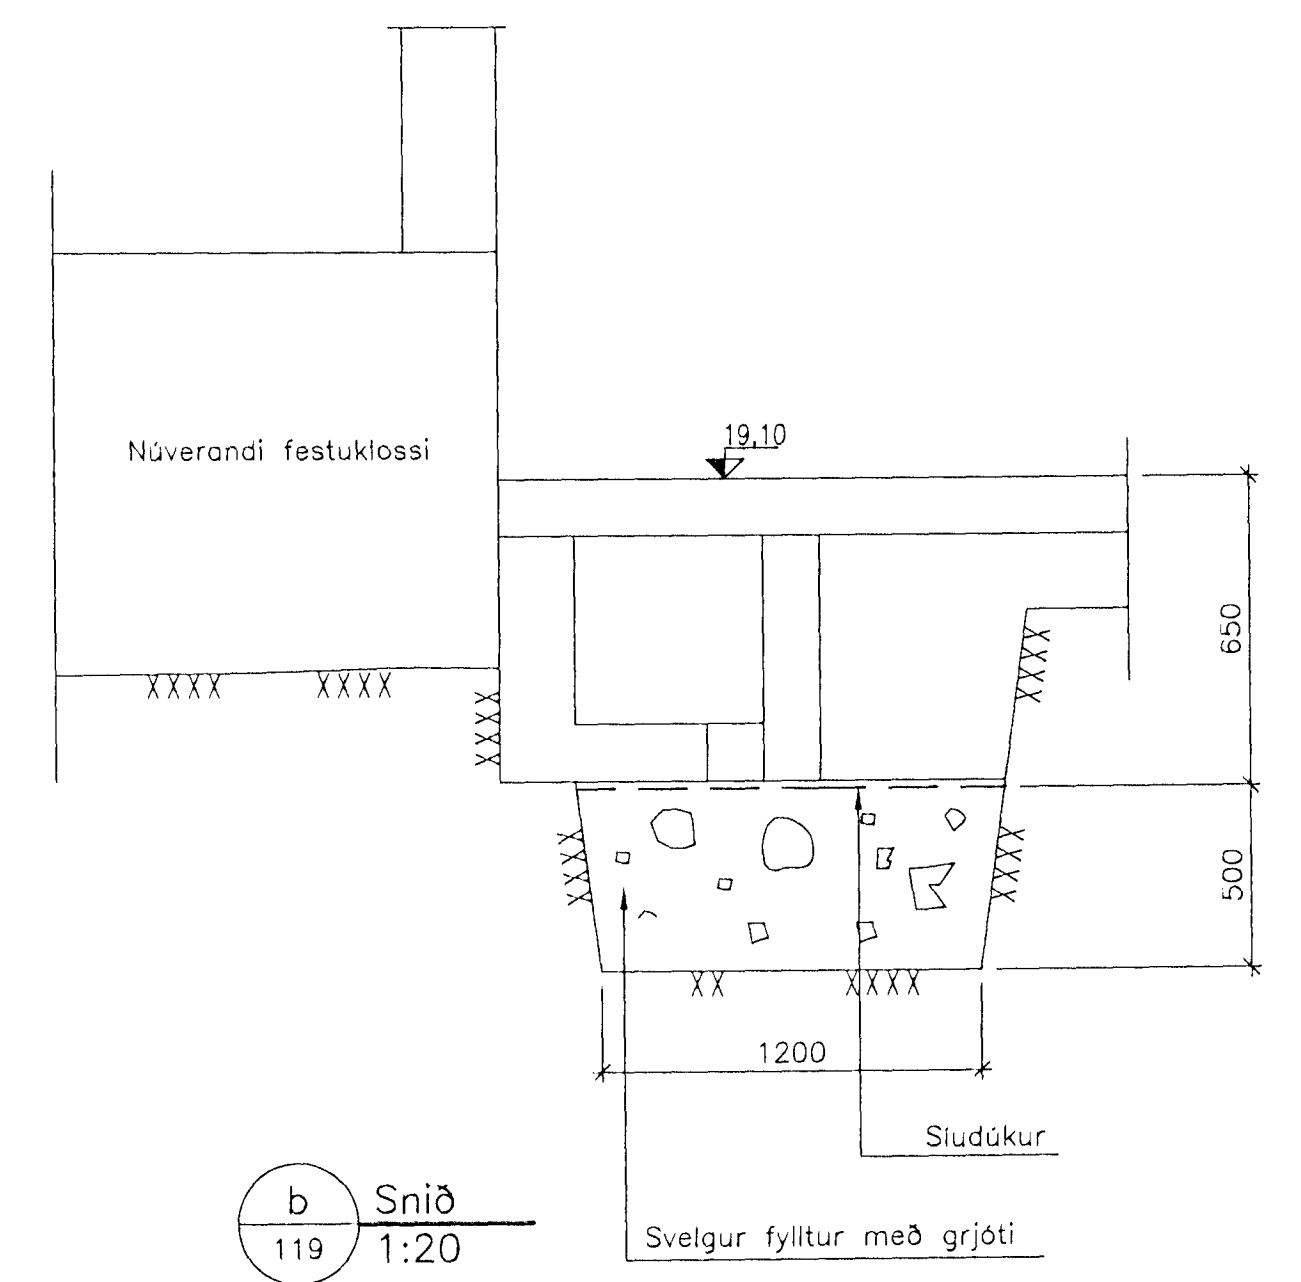

b Snið 1:20

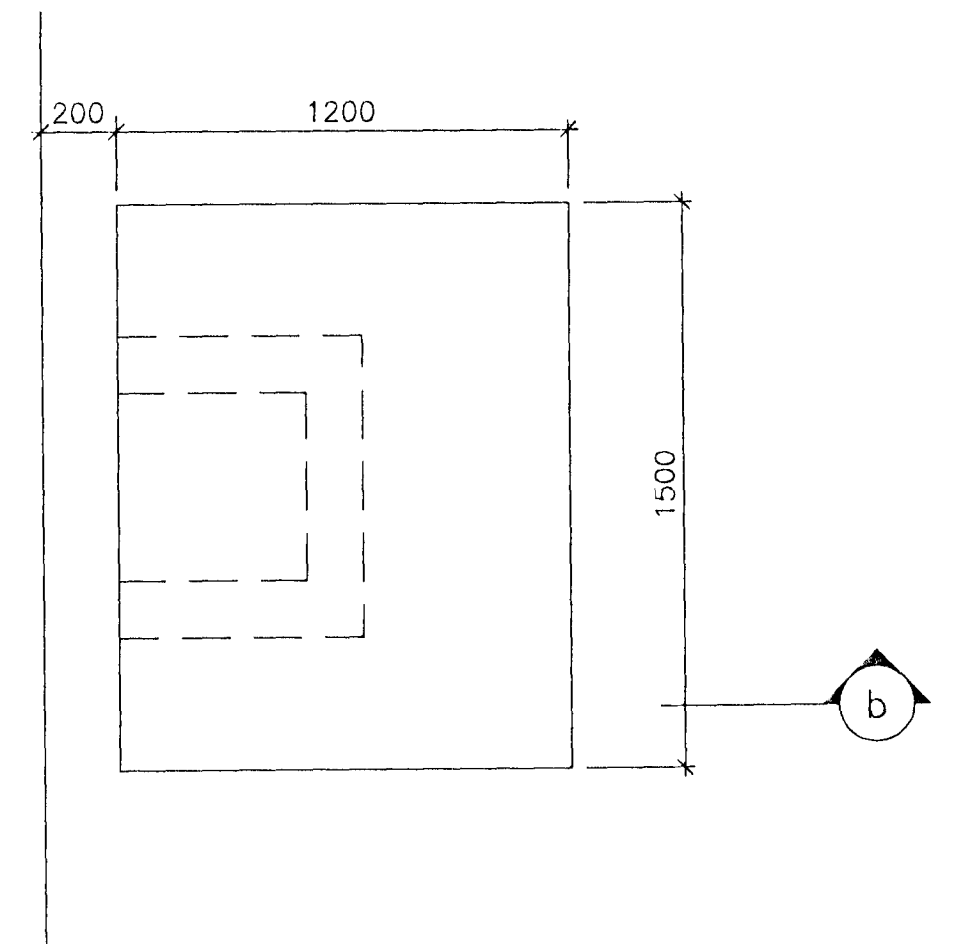

X GRUNNMYND, SVELGUR 1:20

Byggingaáhrifur Hafnarfjarðar
Algrætt þann
05 JULI 1996
Sigurbjartur Halldórsson

SKÝRINGAR:
Öll mál eru í mm.
Hæðar eru gefnar í m.

HANNAÐ: GUÐM. ÁM. TEIKNAD: GÁ/ES YFIRFARID: <i>[Signature]</i> SAMÞYKKT: <i>[Signature]</i> KVARDI: 1:50, 1:20 SKRÁARHEITI: GABUR119				<p>FJARHITUN hf VERKFAEÐISTOFA</p> <p>BORGARTÚNI 17 - 105 REYKJAVÍK SÍMI 562 8955 - FAX 562 8950 HÓLABRAUT 13 - 780 HÖFN SÍMI 478 17 09 - FAX 478 19 07</p>		HITAVEITA REYKJAVÍKUR SUDURÆÐ ÁFANGI B Tengihús við Kaplakrika (stökkun) Afstöðumynd Jarðvinnusnið		
ÚTG.	DAGS.	EDLI BREYTINGAR	TEIKNAD	YFIRF.	SAMP.	DAGS: 02.11.95	VERK NR.: 2106	TEIKN.NR.: 1119