

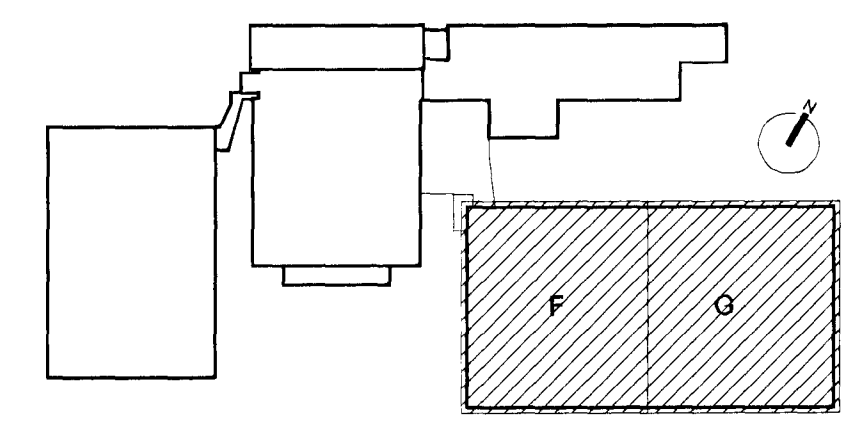


- BÁRUÁL, STÓRBÁRA 55/177
 LITIR SKULU DEILAST UPP EINS OG TEIKNING SÝNIR.
 BRÉYTINGAR ERU EKKI LEYFLEGAR NEMA Í SAMRÁÐI
 VIÐ ARKITEKT.
- LITUR 1: ADALLITUR KLÆDNINGAR, NATURAL ÁL
 - LITUR 2: RAL 7021, (S 9000-N)
 - LITUR 3: RAL 7012, (S 7000-N)
 - LITUR 4: RAL 7046, (S 6000-N)


Samþykkt þann
 06 NOV 2012
 Byggingafulltrúinn / Hafnarfirði
 F.H. Sigurður Steinar Jónsson

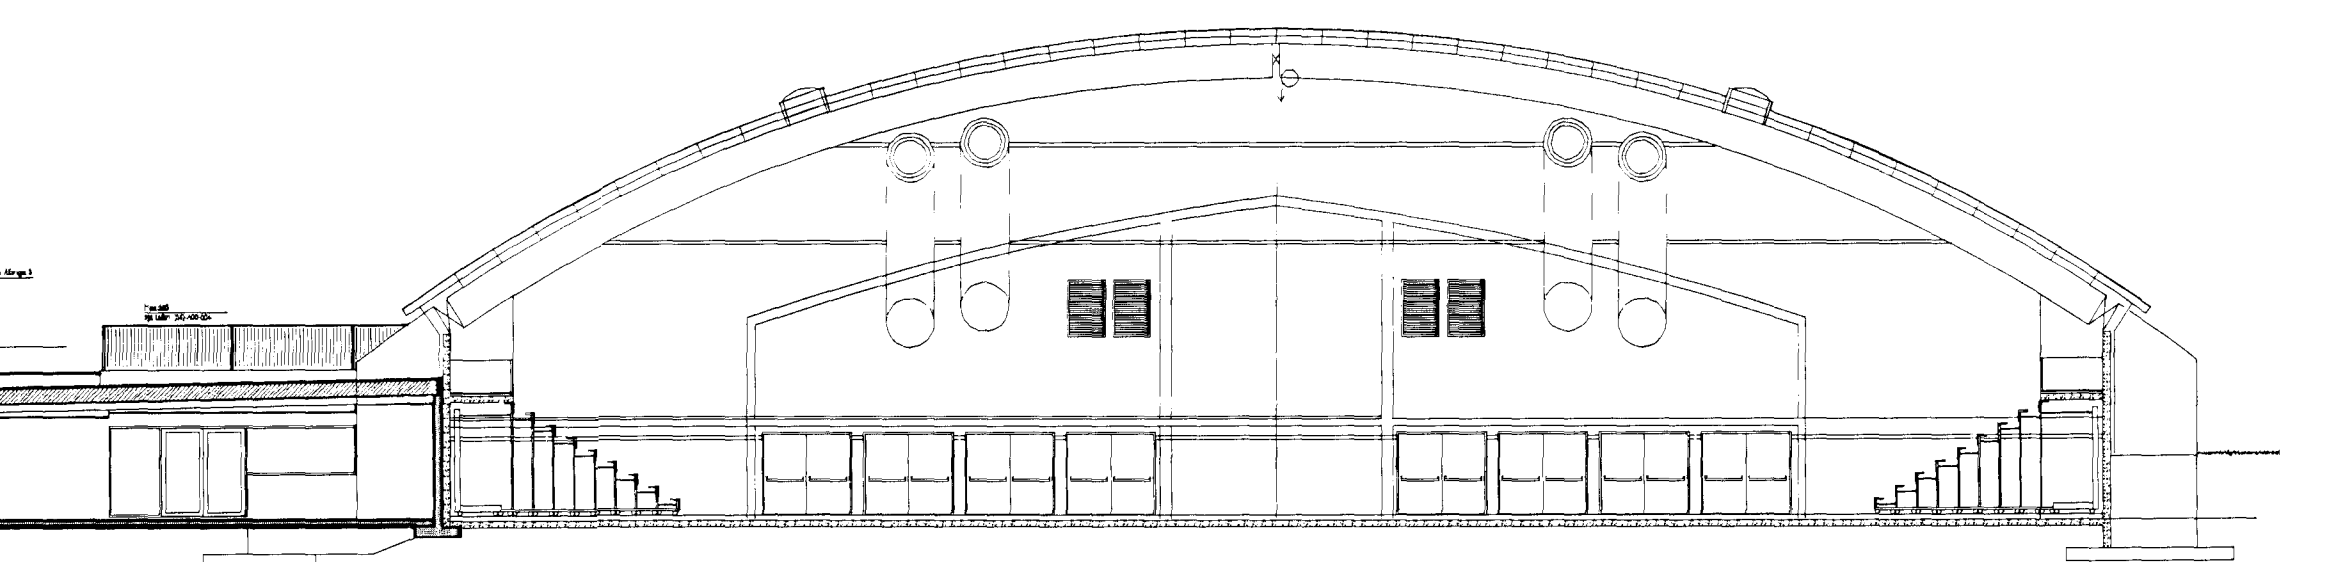

Lýkilymynd mkv: 1:2000

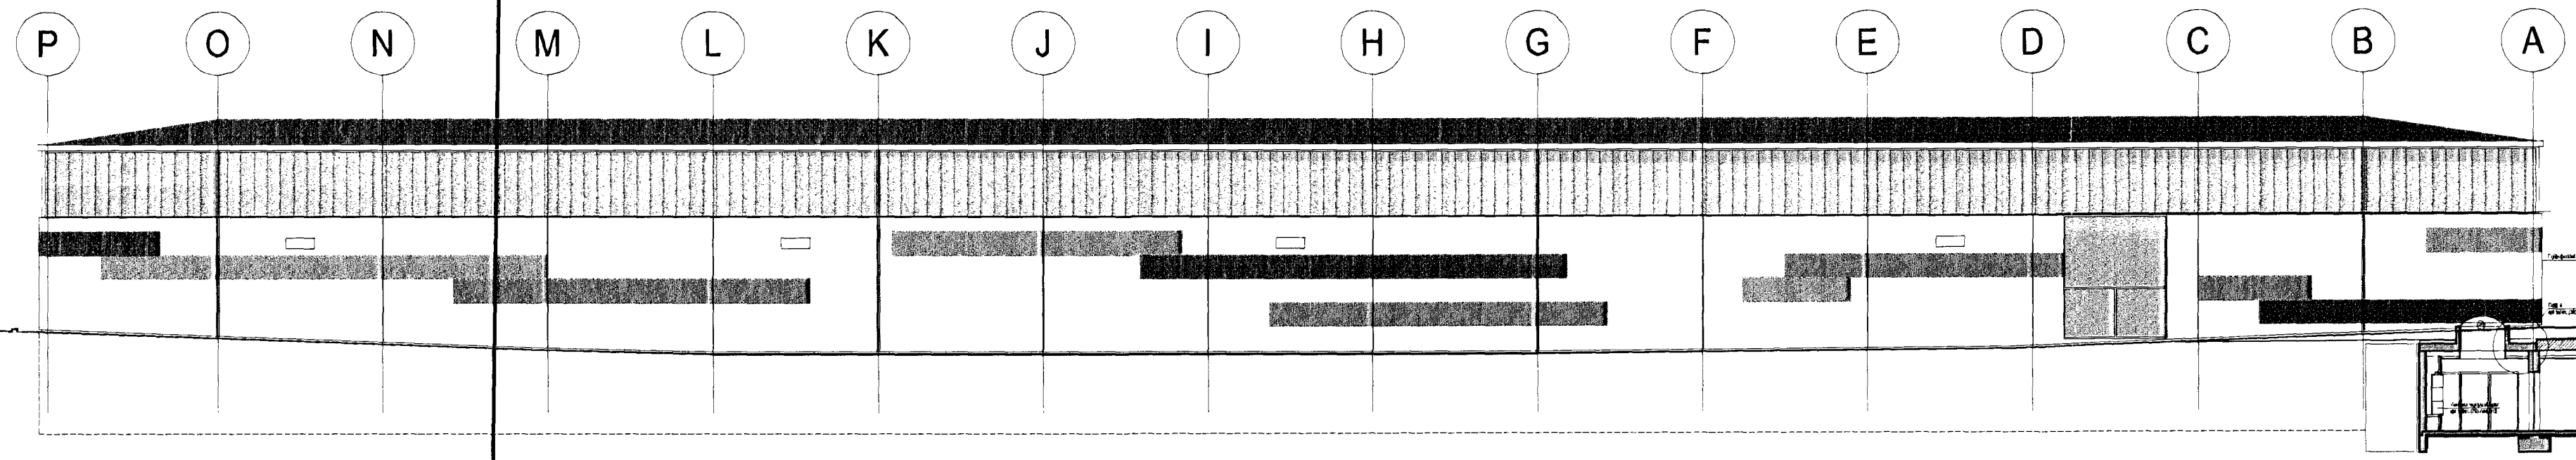

NORÐURHLIÐ í mkv. 1:200

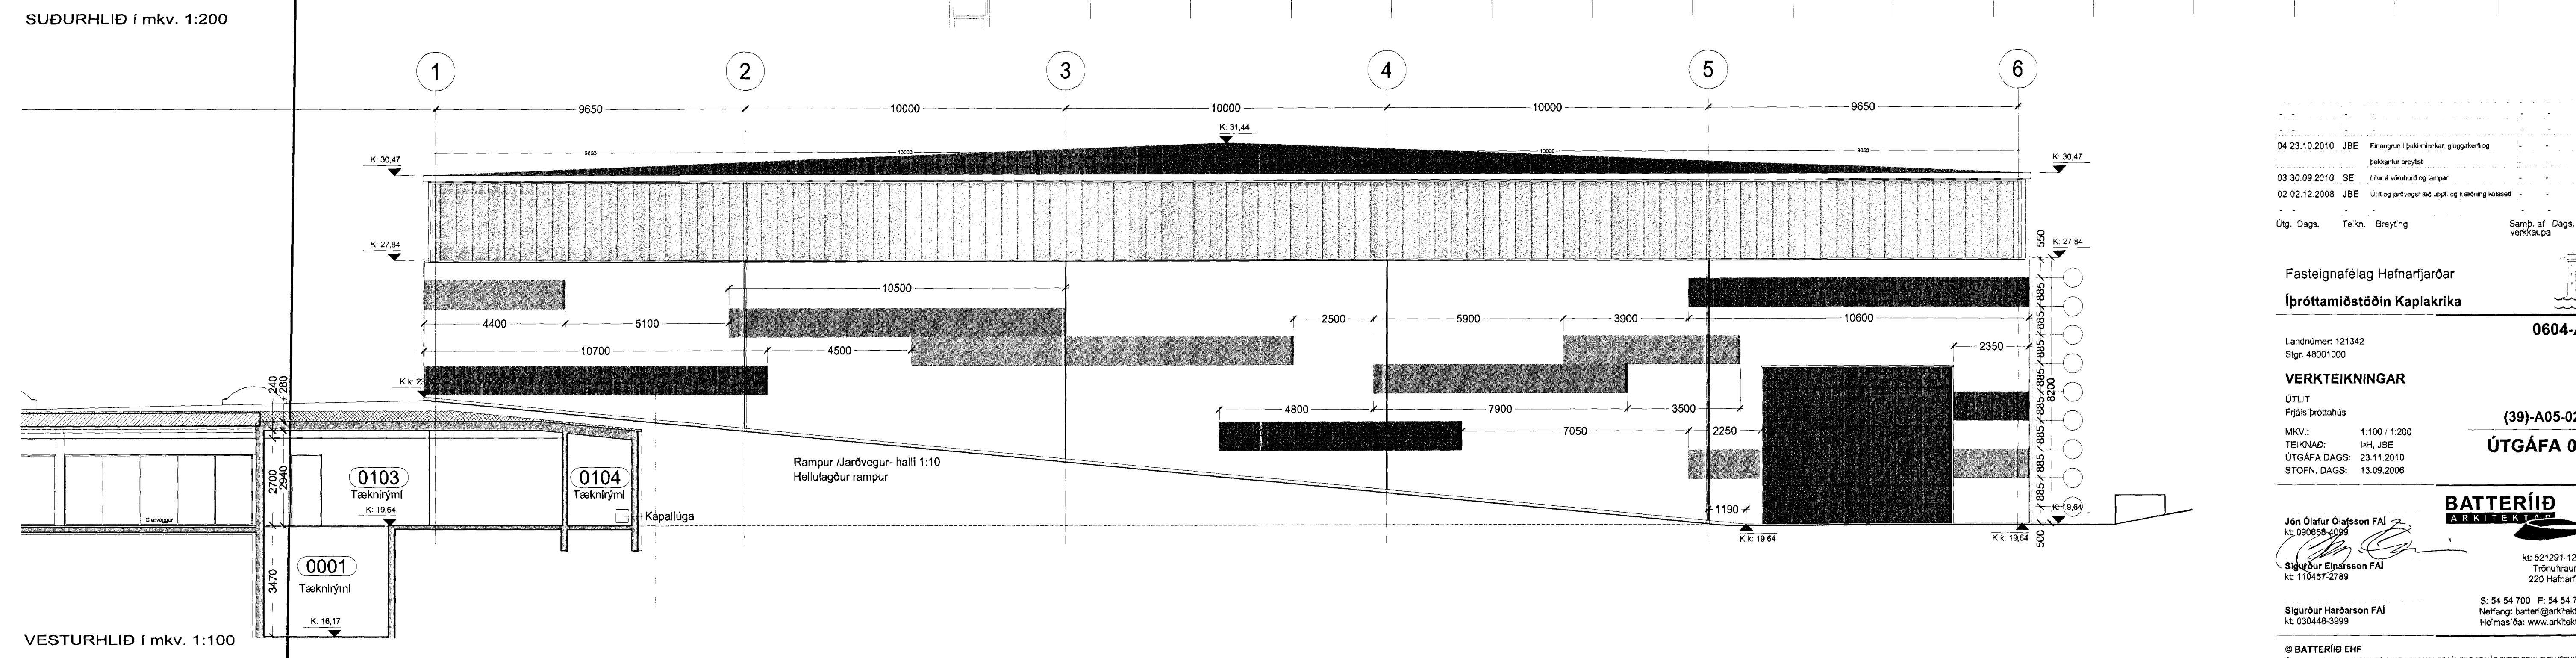

VESTURHLIÐ í mkv. 1:100

04.23.10.2010	JBE	Eröringun / þekkingar, guggskilríki og þakarkort brytt
03.30.09.2010	SE	Litur á vinnu og samþ.
02.02.12.2008	JBE	Út og jarðvegjarátt og skráning kolasetts

Útg. Dags. Teikn. Breyting Samþ. af Dags. varðkaupa

Fasteignafélag Hafnarfjarðar
Íþróttamiðstöðin Kaplakrika
 0604-A
 Landnúmer: 121342
 Sgr. 4801100
VERKTEIKNINGAR
 ÚTLIT
 Fjáfróttahús
 MKV: 1:100 / 1:200
 TEIKNAD: JBE
 ÚTGÁFA DAGS: 23.11.2010
 STOFN. DAGS: 13.09.2006

BATTERIÐ
 ARKITEKTUR
 Jón Ólafur Ólafsson FAI
 kt. 090658-0099
 Sigurður Eljasson FAI
 kt. 110457-2789
 kt. 521291-1259
 Trénuhraun 1
 220 Hafnarfirði
 Sí: 54 54 700 F: 54 54 701
 Netfang: batteri@batterid.is
 Heimasíða: www.arkitekt.is
 © BATTERIÐ EHF
 ÖLL AFRETT OG AFRETTUN TEIKNINGAR AÐ HLUTA Eða Í HELD ER HAD SKRIFLEGGU LEYFI HÖFUNDNA