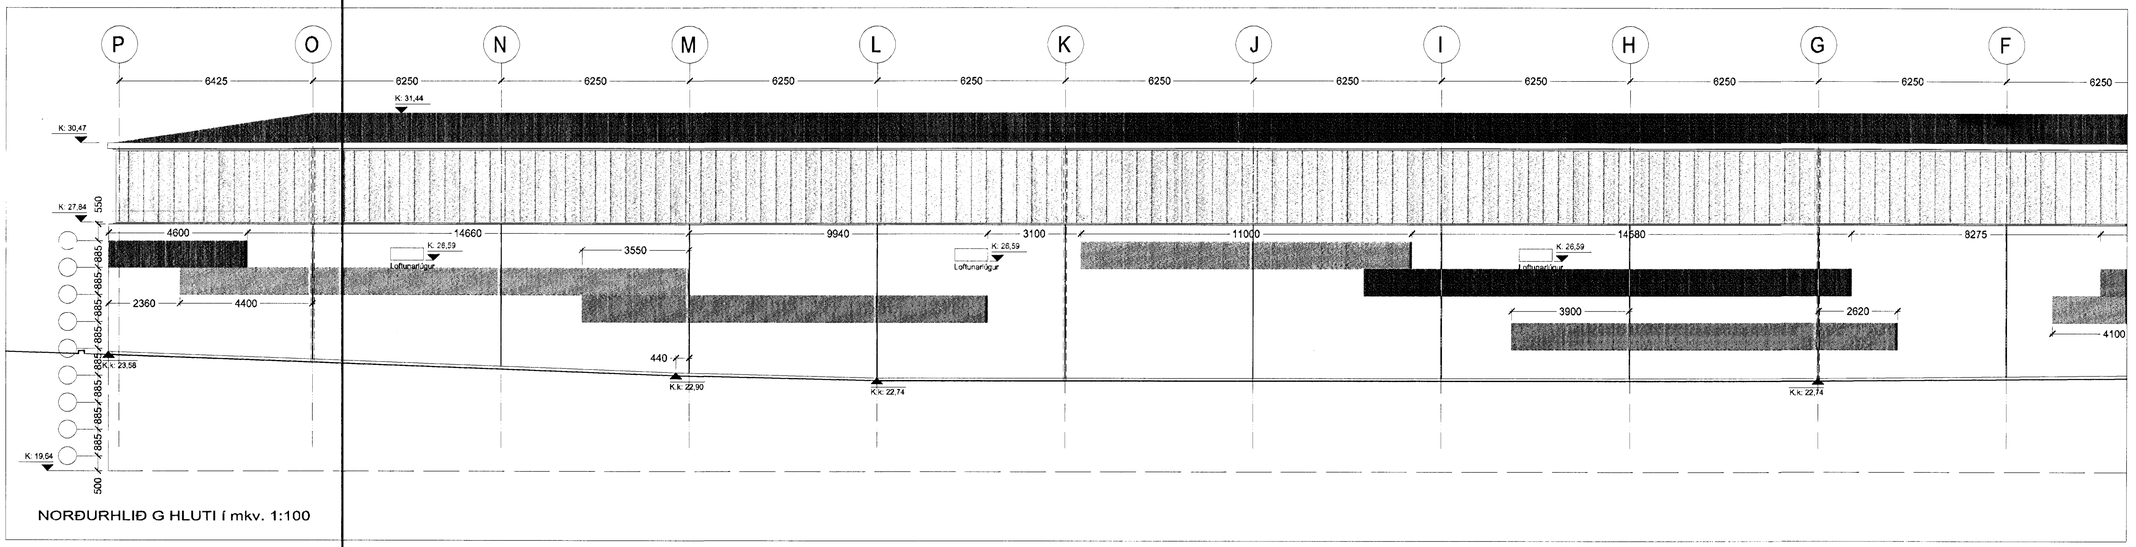

NORÐURHLIÐ G HLUTI í mkv. 1:100

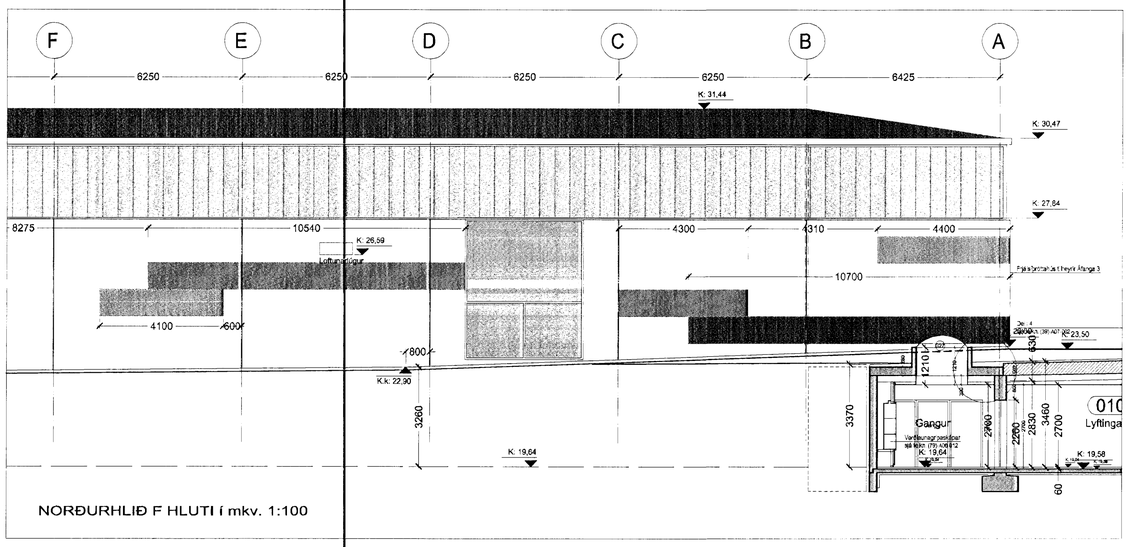

NORÐURHLIÐ F HLUTI í mkv. 1:100

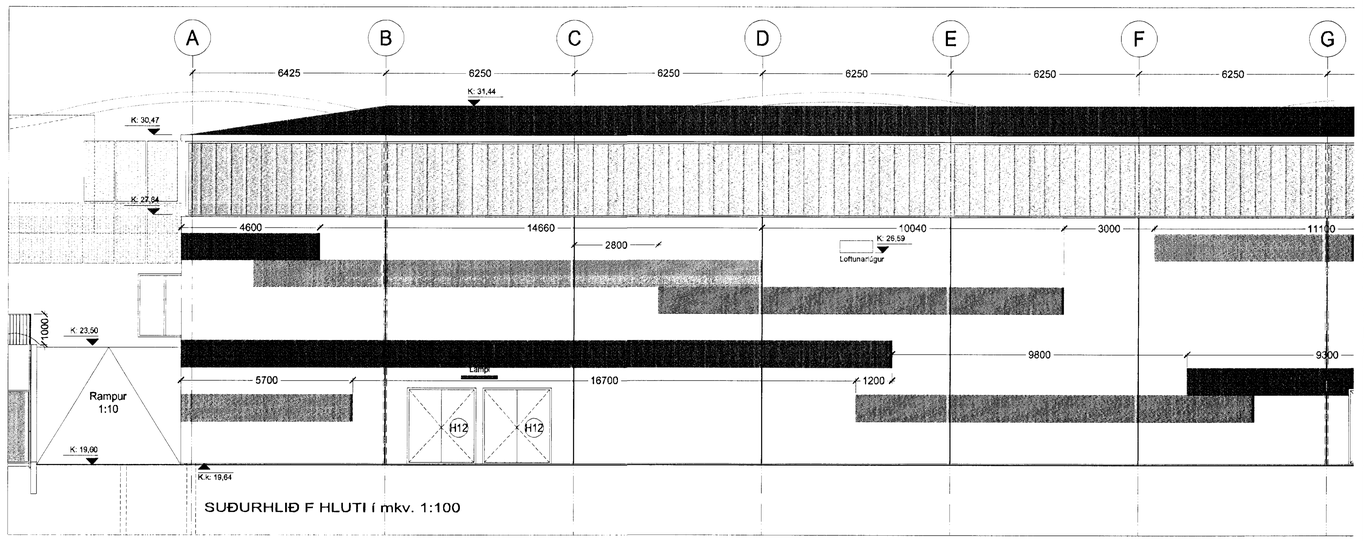

SUÐURHLIÐ F HLUTI í mkv. 1:100

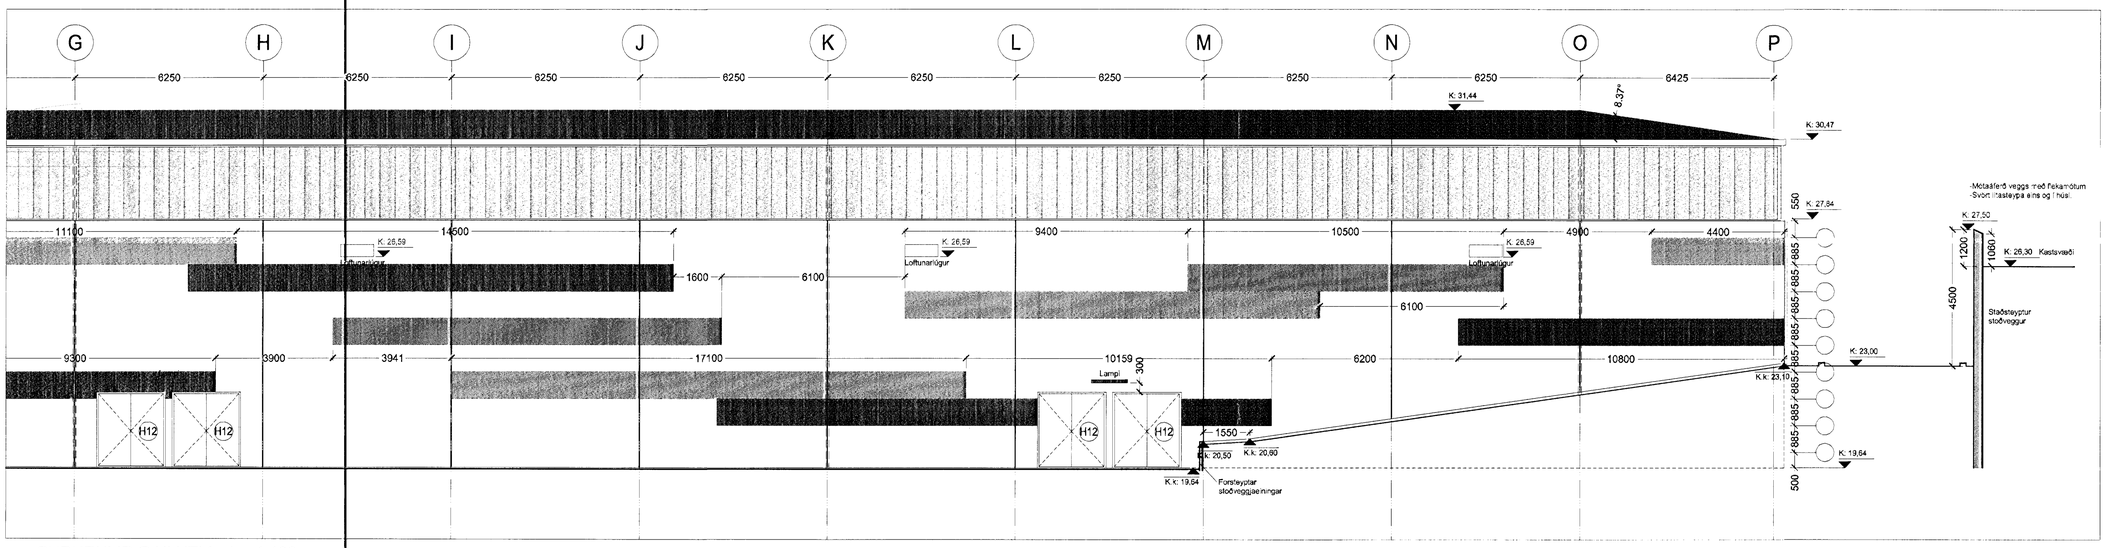

SUÐURHLIÐ G HLUTI í mkv. 1:100

Sampykkt þann
06 NOV 2012
Byggingafulltrúinn í Hafnarfirði
F.h. Sigurður Steinar Jónsson

Upprunalegur hönnuður: ASK

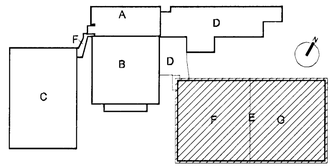

Lykilmynd mkv: 1:2000

Útg.	Dags.	Teikn.	Breyting	Samb. af verkkaupa	Dags.
02	23.10.2010	JBE	Einangrun í bala minnkar, gluggakerfi og þakkantur breytist		
01	30.09.2010	SE	Lampar		

Fasteignafélag Hafnarfjarðar

Íþróttamiðstöðin Kaplakrika

0604-A

Landnúmer: 121342
Stgr. 48001000

VERKTEIKNINGAR

ÚTLIT SUÐUR- OG NORÐURHLIÐAR
Fjölnotaíþróttahús, svæði F OG G

(39)-A05-026

MKV.: 1:100
TEIKNAÐ: SE/HH/JBE
ÚTGÁFA DAGS: 23.10.2010
STOFN. DAGS: 13.09.2006

ÚTGÁFA 02

Jón Ólafur Ólafsson FAÍ
kt: 090658-4099

Sigurður Einarsson FAÍ
kt: 110457-2759

Sigurður Harðarson FAÍ
kt: 030446-3999

BATTERÍIÐ ARKITEKTAR
kt: 521291-1259
Tröllahrauni 1
220 Hafnarfirði
S: 54 54 700 F: 54 54 701
Netfang: batteri@ark.is
Heimasíða: www.ark.is

© BATTERÍIÐ EHF
ÖLL AFNOT OG AFRITUN TEIKNINGAR AÐ HLUTA EÐA Í HEILD ER HÁÐ SKRIFLEGU LEYFI HÖFUNDA

VIÐHENGI: 0401-G1.dwg / 0401-G2.dwg /