




**Byggingarfulltrúi samþykkir erindið.**  
**24 NOV. 2003**  
 Bent skal á að samþykkt þessi verður ekki virk fyrr en eftir þinglýsingu eignaskiptayfirlýsingarinnar og skráningu þennar hjá Fasteignamatríðkisins.  
 Byggingarfulltrúinn í Hafnarfirði  
 F.h. Kristján Þórarinnsson

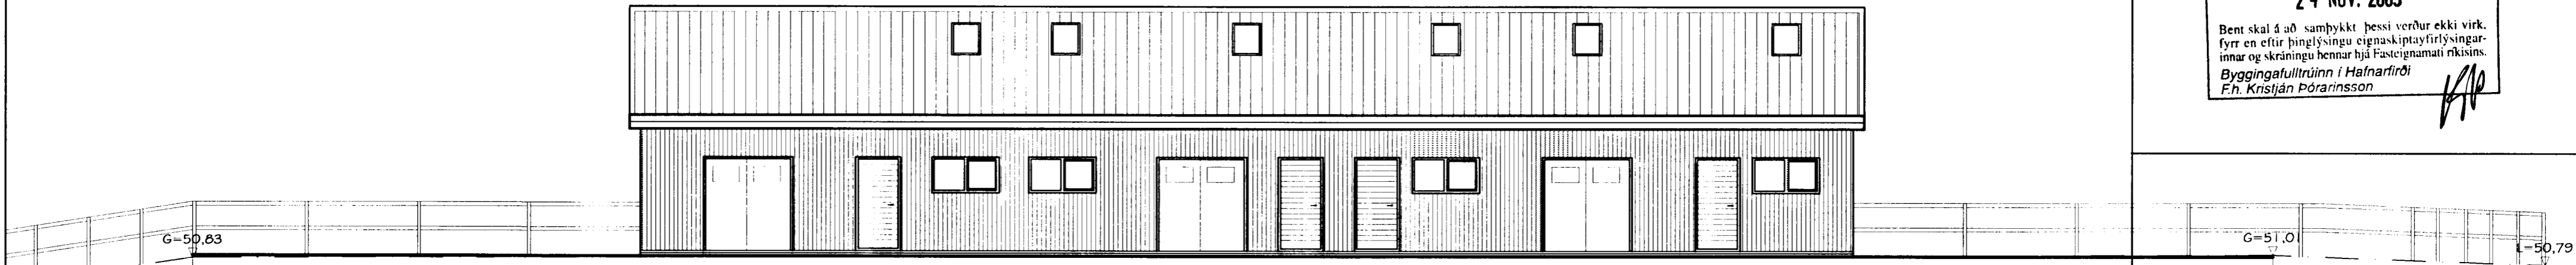


VESTLÆG HLIÐ

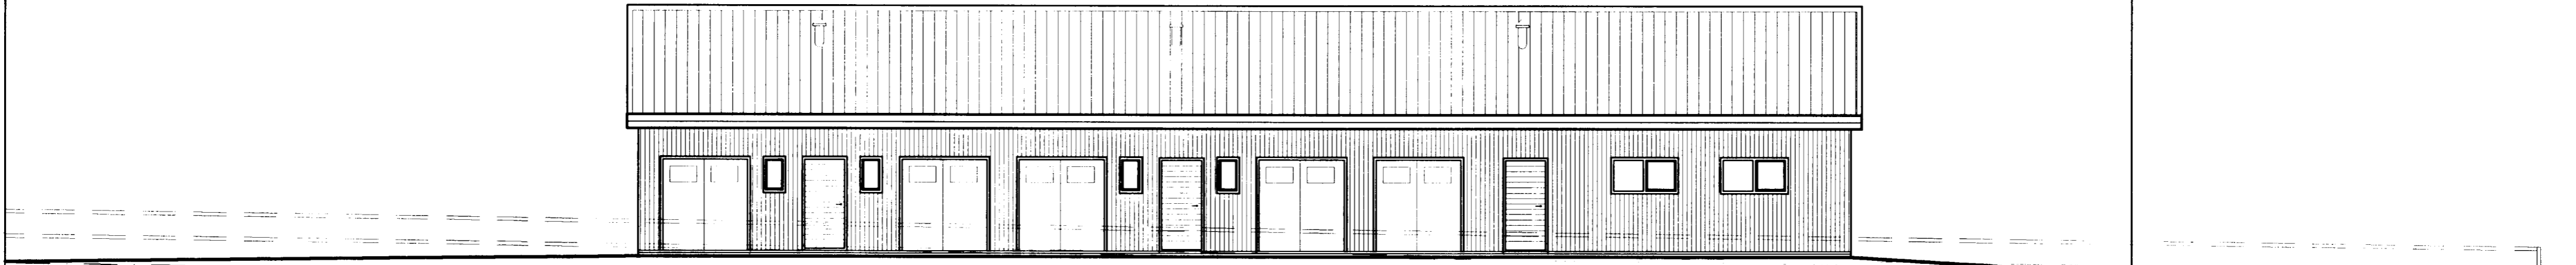

AUSTLÆG HLIÐ

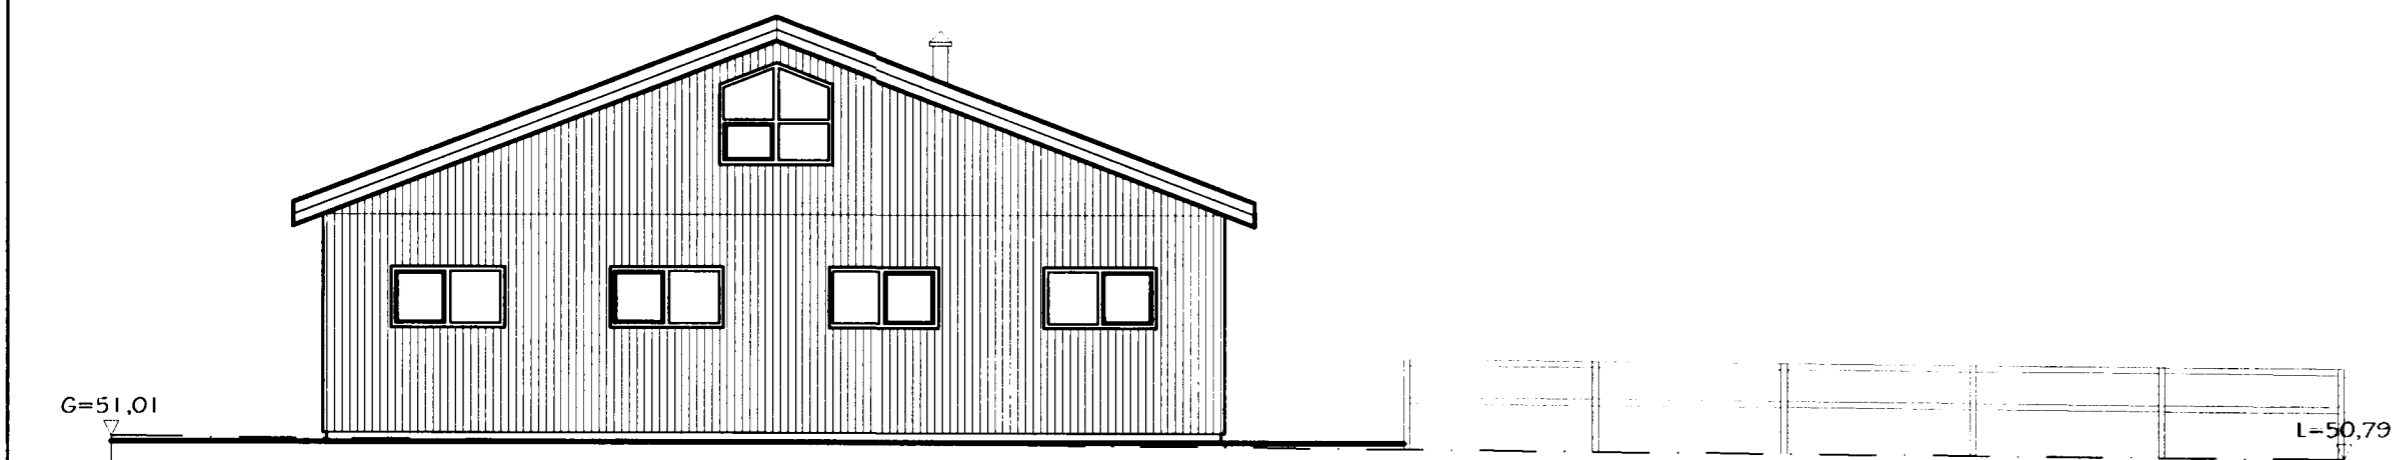

SUÐLÆG HLIÐ

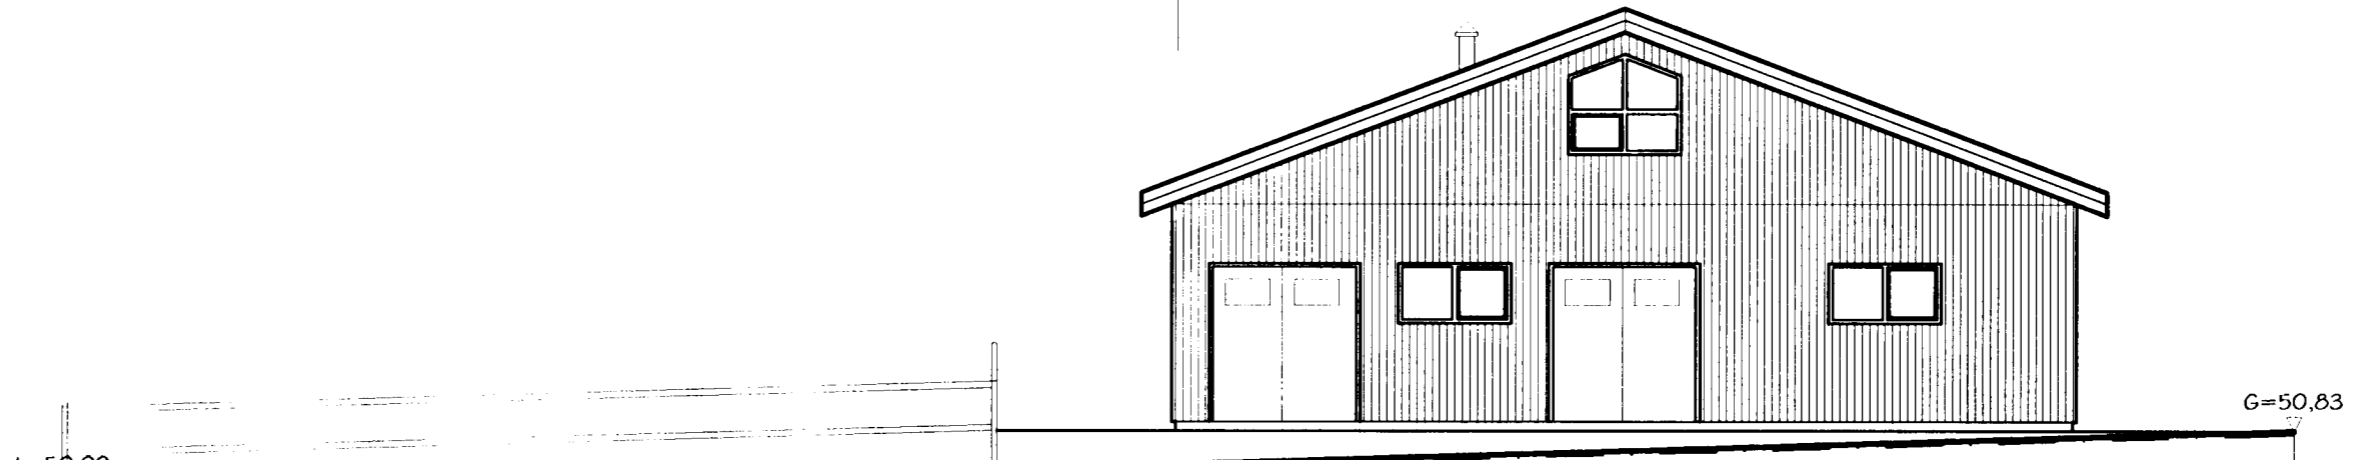

NORÐLÆG HLIÐ

Br. nr.	Dags.	Af.	Breyting
(A)	18.11.03	þF	LÓÐ TEIKNUÐ INN
(B)			
(C)			
(D)			

**TEIKNISTOFAN TORGIÐ**  
 RÁÐGJÖF - HÖNNUN - EFTIRLIT

ARMÖLI 36, 108 REYKJAVÍK, Sími 568-8866, FAX 568-8878  
 Þorsteinn Friðþjófsón, Magnús Þ. Guðmundsson,  
 byggingatæknifræðingur, innanhússarkitekt.  
 Kt. 211055-5299 Kt. 240654-5559

**KAPLASKEIÐ 15**  
**HAFNARFIRÐI**

Teikningarheiti: ÚTLITSMYNDIR

Dags. 29.09.2003. Kvarði 1:100  
 Hannað þF Teiknað þF Samþ. *[Signature]*  
 Verknr. 03-301 Teikn.nr. 103 Breyt.nr. A