


**Byggingarfulltrúi samþykkir erindið.**

**08 DES. 2003**


Bent skal á að samþykkt þessi verður ekki virk fyrr en eftir þinglýsingu eignaskiptayfirlýsingarinnar og skráningu hennar hjó Fasteignanamáti ríkisins.

Byggingarfulltrúinn í Hafnarfirði  
Fh. Kristján Þórarinnsson

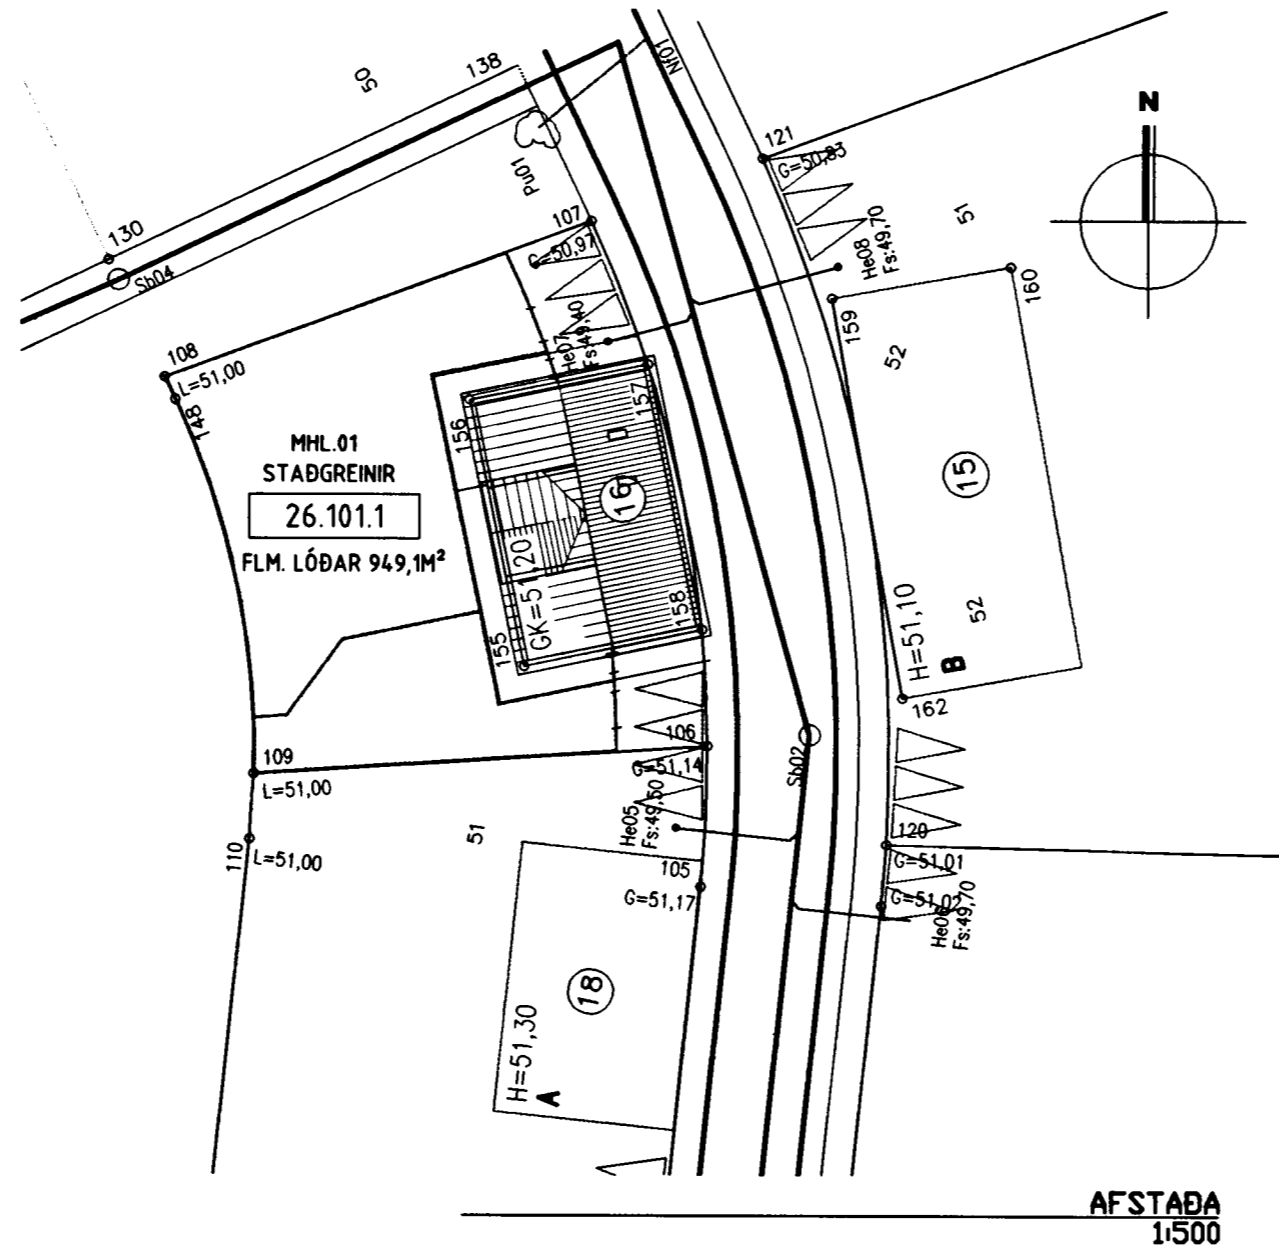


AFSTAÐA  
1:500

tifftopdf - www.rubissoftware.com - Demo Version

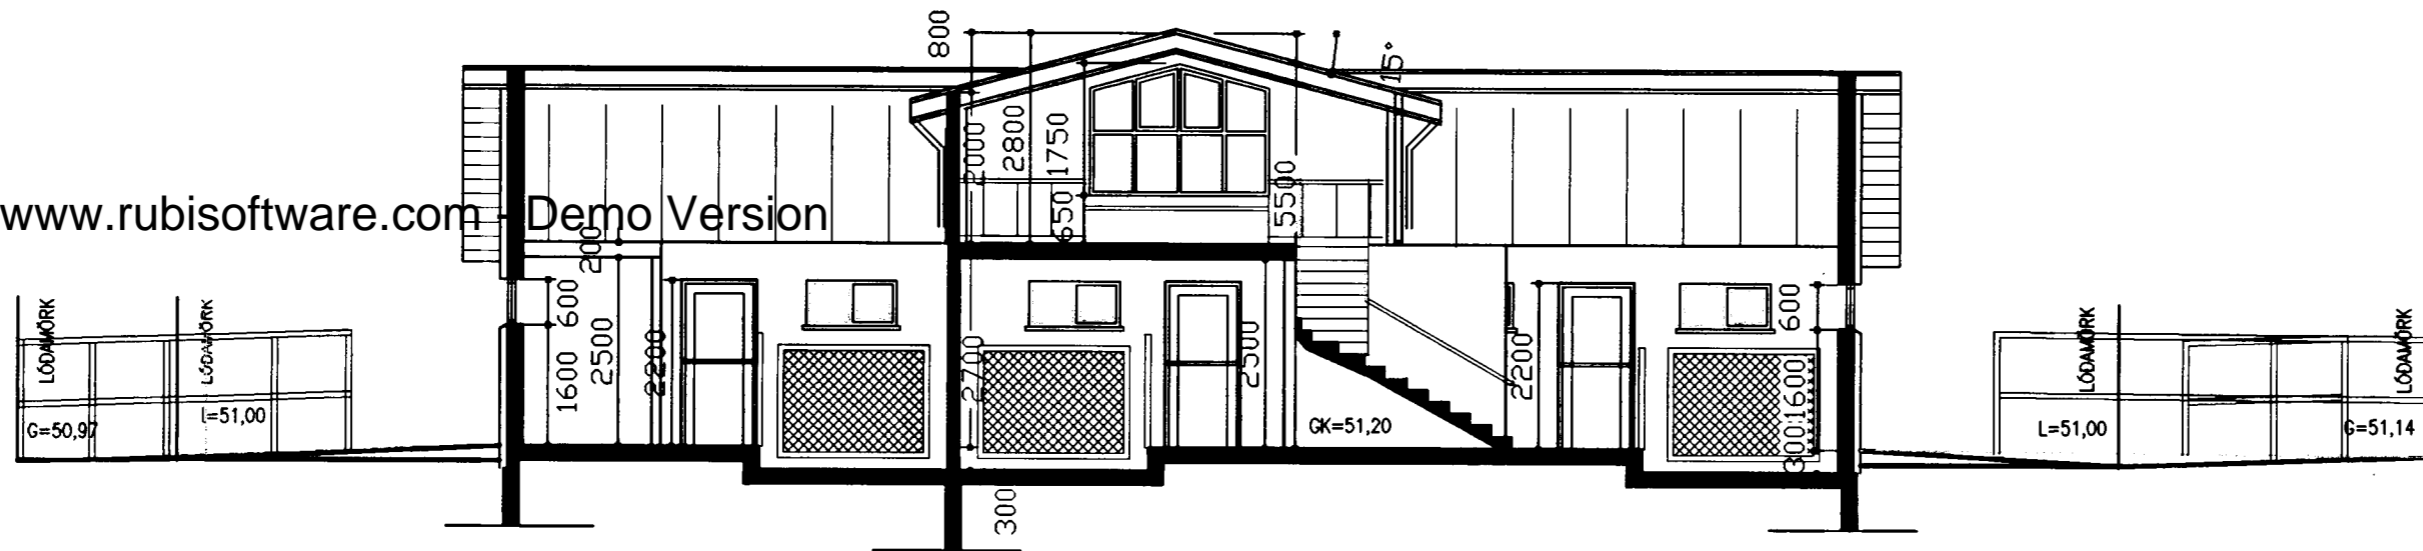

SNEIÐING A-A  
1:100

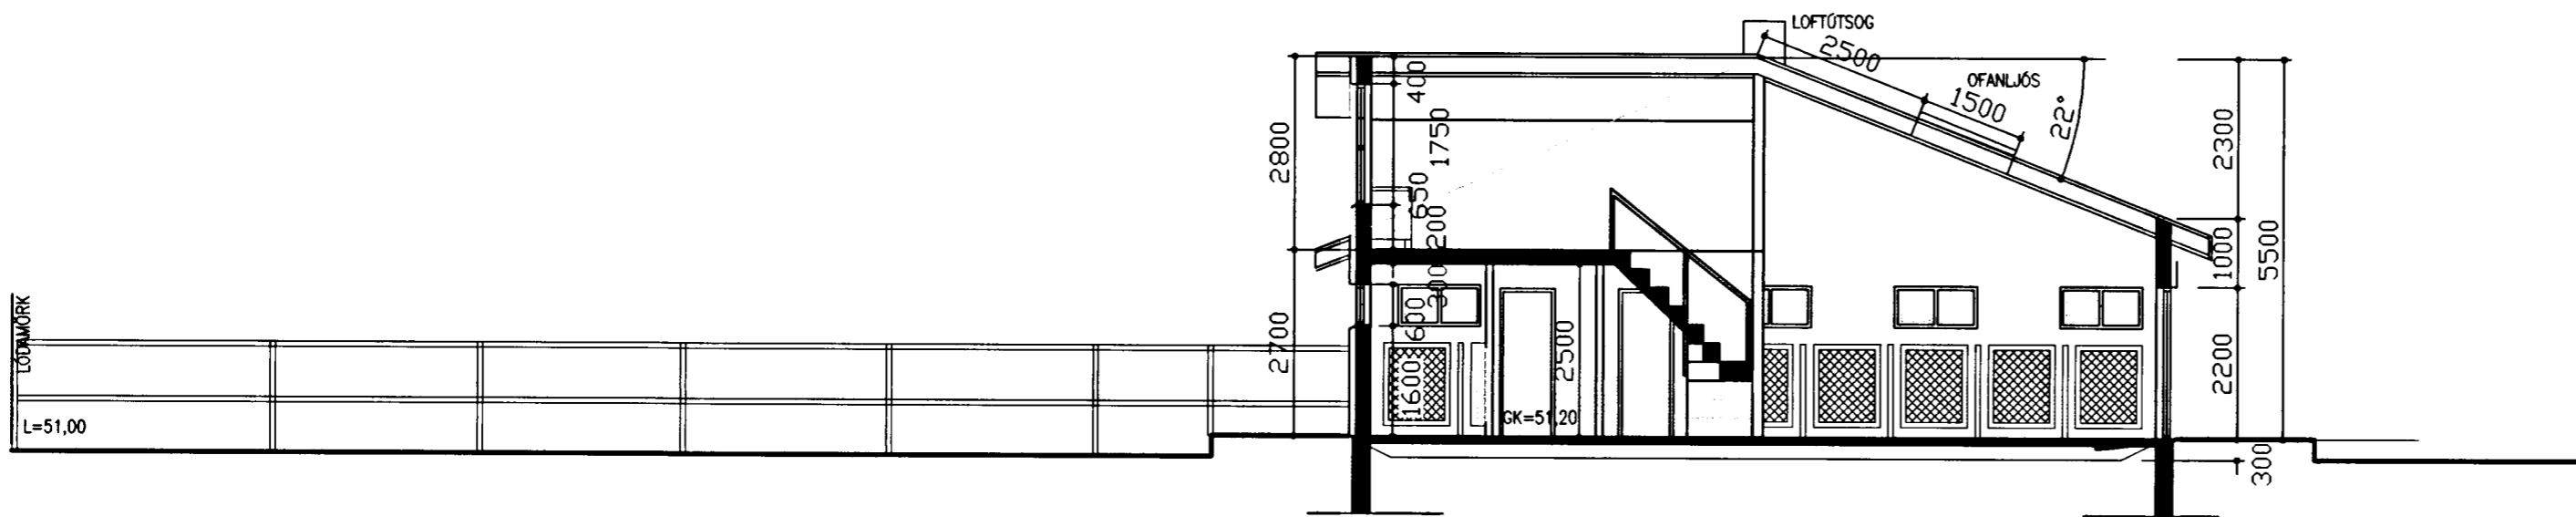

SNEIÐING B-B  
1:100

ATH.

**BYGGINGALÝSING**

STADSTEYPT HÚS SEM HVÍLIR Á STEYPTUM SÖKKLI GÓLF MILLILOFTS STADSTEYPT. BURÐARVIRKI ÞAKS ÚR TIMBRI. ÞAK OG MILLIVEGGIR ER SETT RAKAVÖRN OG PLÖTUKLÆÐNING Í FLOKKI 2. LOFTRÆSTING ER UM ÞAKTÚÐUR OG OPNANLEGA GLUGGA. ÚTVEGGIR EINANGRIST AÐ UTAN OG KLÆÐIST HEFÐBUNDRI BÁRUJÁRNSKLÆÐNINGU, TIMBURGLUGGAR OG HURÐAR ÞAR SEM VIDARLITUR LÁTIN HALDA SÉR OG HÚSIÐ STÁLGRÁTT AÐ LIT. TADI VERÐUR MOKAÐ Á BÍL OG KEYRT Í BURTU STÍUR ERU 300mm LÆGRI EN FÓÐURGANGAR. FRÁRENNSLISMÁL ER SAMKVÆMT REGLUGERÐ OG SKIPULAGI HVERFISINS. ÁÆTLAÐUR FJÓLDI HESTA ER 9 HESTAR Í NORÐURENDA OG 18 Í SUÐURHLUTA HÚSSINS. HLÖÐUR ERU AFMARKAÐAR MEÐ GRINDUM OG HEYRÚLLUR SETTAR BEINT Í HÚS FRÁ GÖTU. FRÁGANGUR LÓÐA VID LÓÐAMÖRK Í SAMRÁÐI ADLIGGANDI LÓÐARHAFA.

**BRUNAVARNIR**

HESTHÚSINU ER SKIPT NIÐUR Í TVÖ BRUNAHÓLF, EKKI ER INNANGENG T Á MILLI BRUNAHÓLFA. ALLAR BRUNAVARNIR ERU Í SAMRÁÐI VID BRUNAMÁLAYFIRVÖLD SVO OG STADSETNING REYKSKYNJARA G SLÖKKVITÆKJA.

**HELSTU STÆRÐIR**

STÆRRI EINING.	177,9 m <sup>2</sup>
MINNI EINING	73,2 m <sup>2</sup>
SAMTALS	251,1 m <sup>2</sup>

**BREYTINGAR**

NR.	DAGS.	BREYTING	SP.

**BYGGINGAFRÆÐINGUR  
JÓN M. HALLDÓRSSON**

VESTURBERG 70 SÍMI: 557-5282  
111 REYKJAVÍK SÍMI: 897-3860  
KT: 091162-3509 NETF: JMH@SIMNET.IS

SAMÞYKKT *Jón M. Halldórsson*

VERK  
KAPLASKEIÐ-16-HESTHÚS  
HAFNARFIRÐI

TEIKNING  
AFSTAÐA-SNEIÐING, A-A, B-B

KVARDI  
1:500, 1:100



DAGS. 20-11-2003	TEIKNING NR. 10-01
TEIKNAD AF JM	