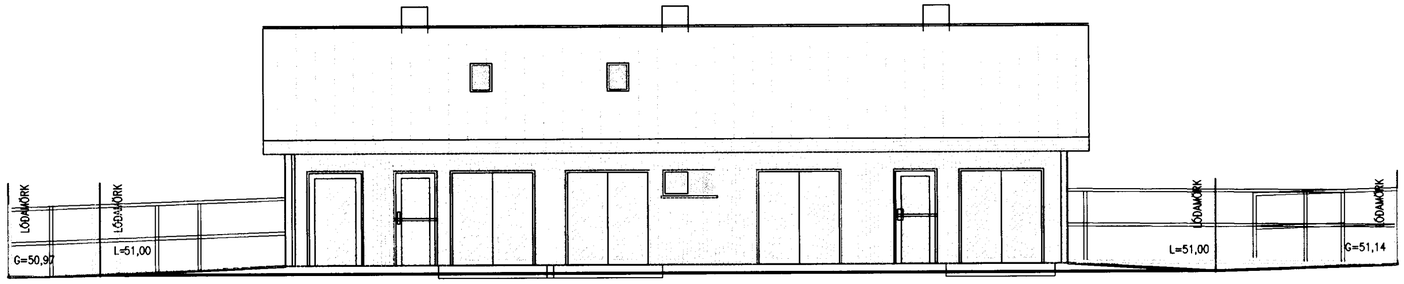

ÚTLIT NORÐUR
1:100

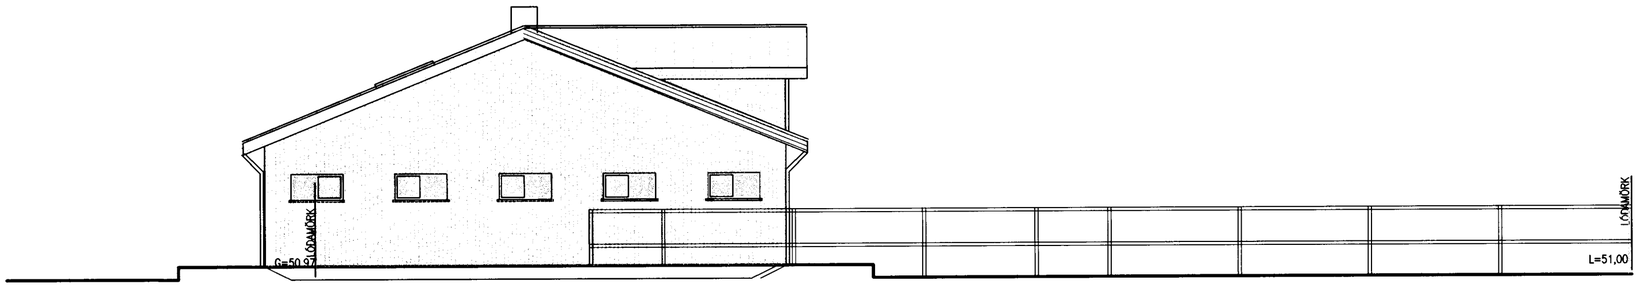

ÚTLIT VESTUR
1:100

tifftopdf - www.rubisoftware.com - Demo Version

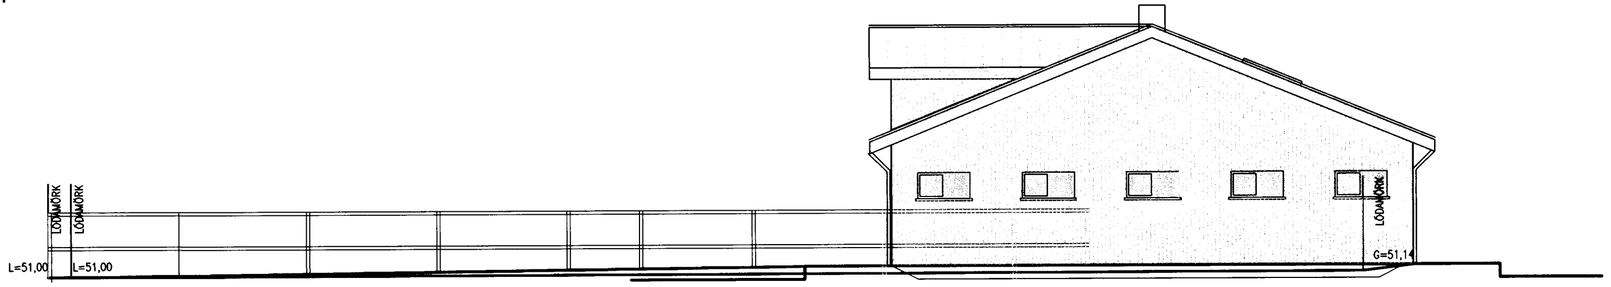

ÚTLIT AUSTUR
1:100

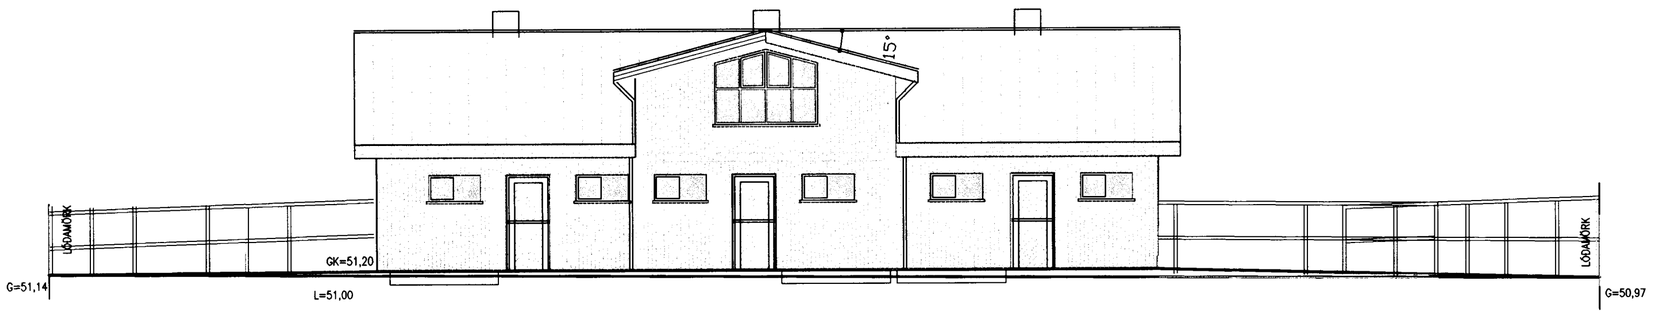

ÚTLIT SUÐUR
1:100

Byggingarfulltrúi samþykkir erindið.

0 8 DES. 2003

Bent skal á að samþykkt þessi verður ekki virk, fyrr en eftir þinglýsingu eignaskiptayfirlýsingarinnar og skráningu hennar hjá Fasteignamati ríkisins.

Byggingafulltrúinn í Hafnarfirði
F.h. Kristján Þórarinsson

BREYTINGAR

NR.	DAGS.	BREYTING	SÞ.

BYGGINGAFRÆÐINGUR
JÓN M. HALLDÓRSSON
VESTURBERG 70
111 REYKJAVÍK
KT: 091162-3509
SÍMI: 557-5282
SÍMI: 897-3860
NETF: JMH@SIMNET.IS

SAMÞYKKT

VERK
KAPLASKEIÐ-16-HESTHÚS
HAFNARFIRÐI

TEIKNING
ÚTLIT

KVARÐI
1:100

5 m

DAGS.
20-11-2003

TEIKNAÐ AF
JMH

TEIKNING NR.
10-02