


KAPLASKEIÐ 17 HAFNARFIRÐI.


Byggingarfulltrúi
samþykkir erindið.

05 JUNI 2004


[Handwritten signature]

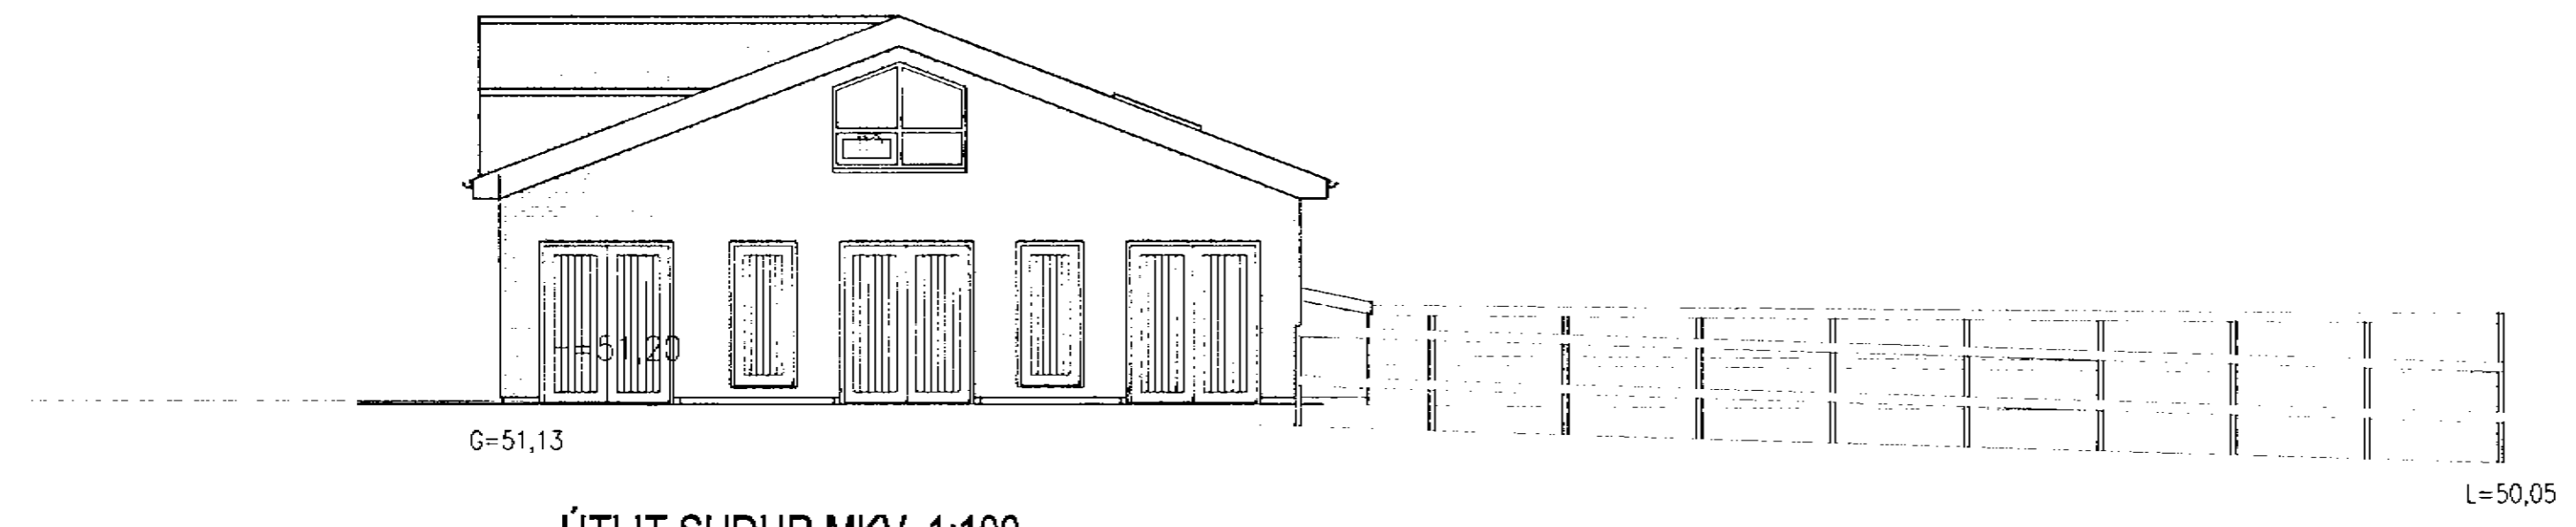


ÚTLIT SUÐUR MKV. 1:100.

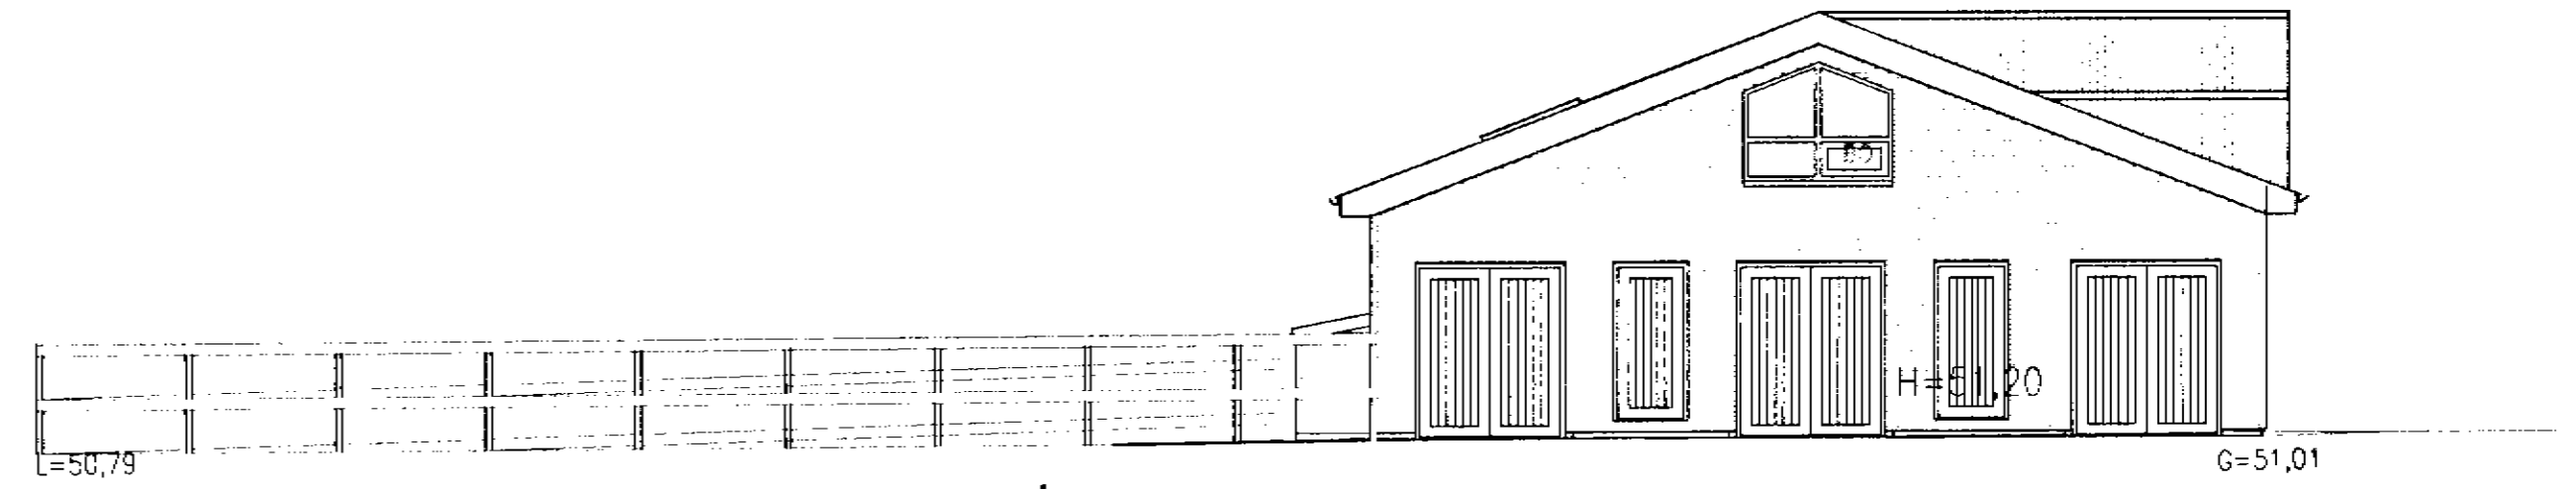

ÚTLIT NORÐUR MKV. 1:100.

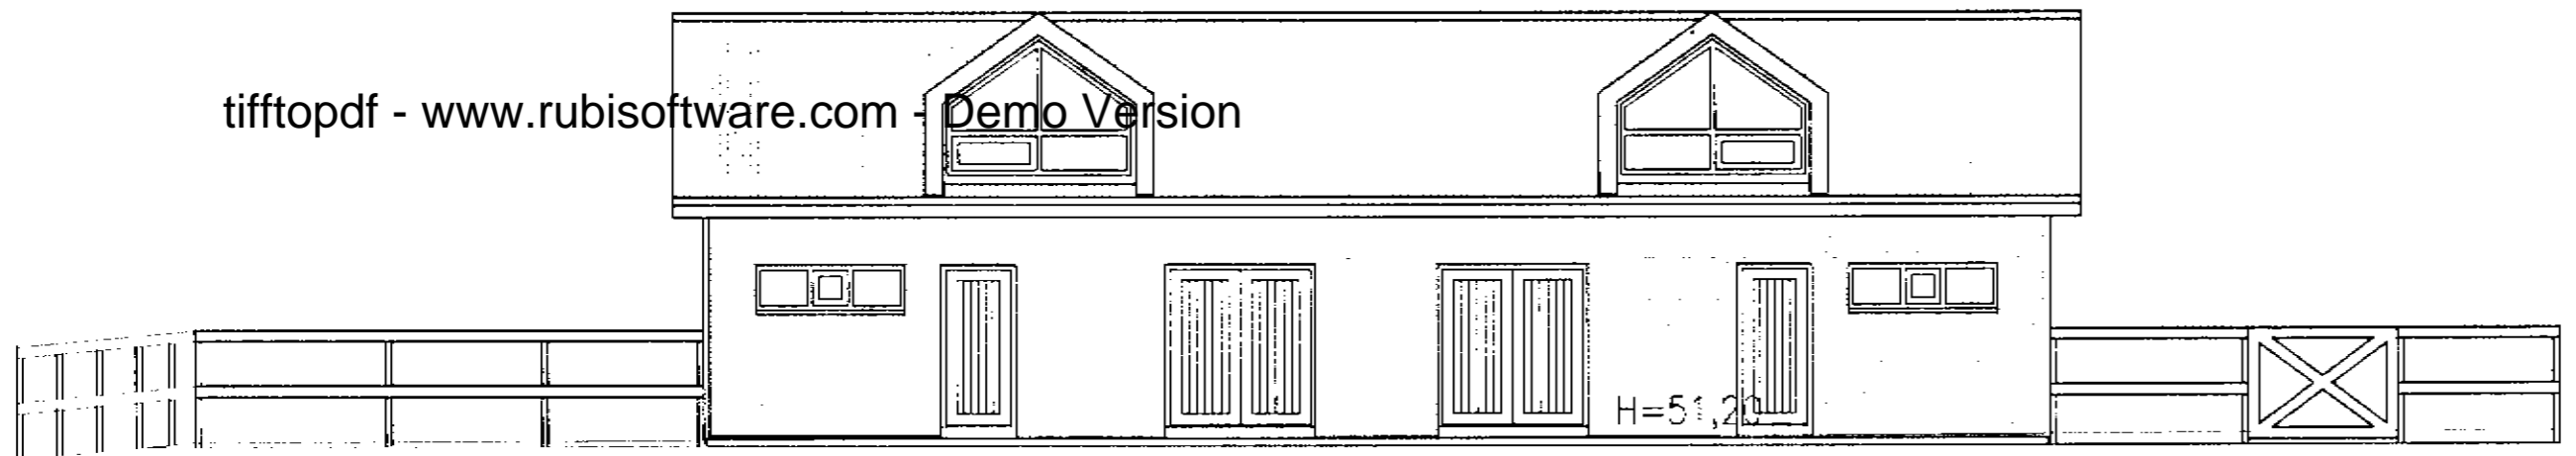

ÚTLIT VESTUR MKV. 1:100.

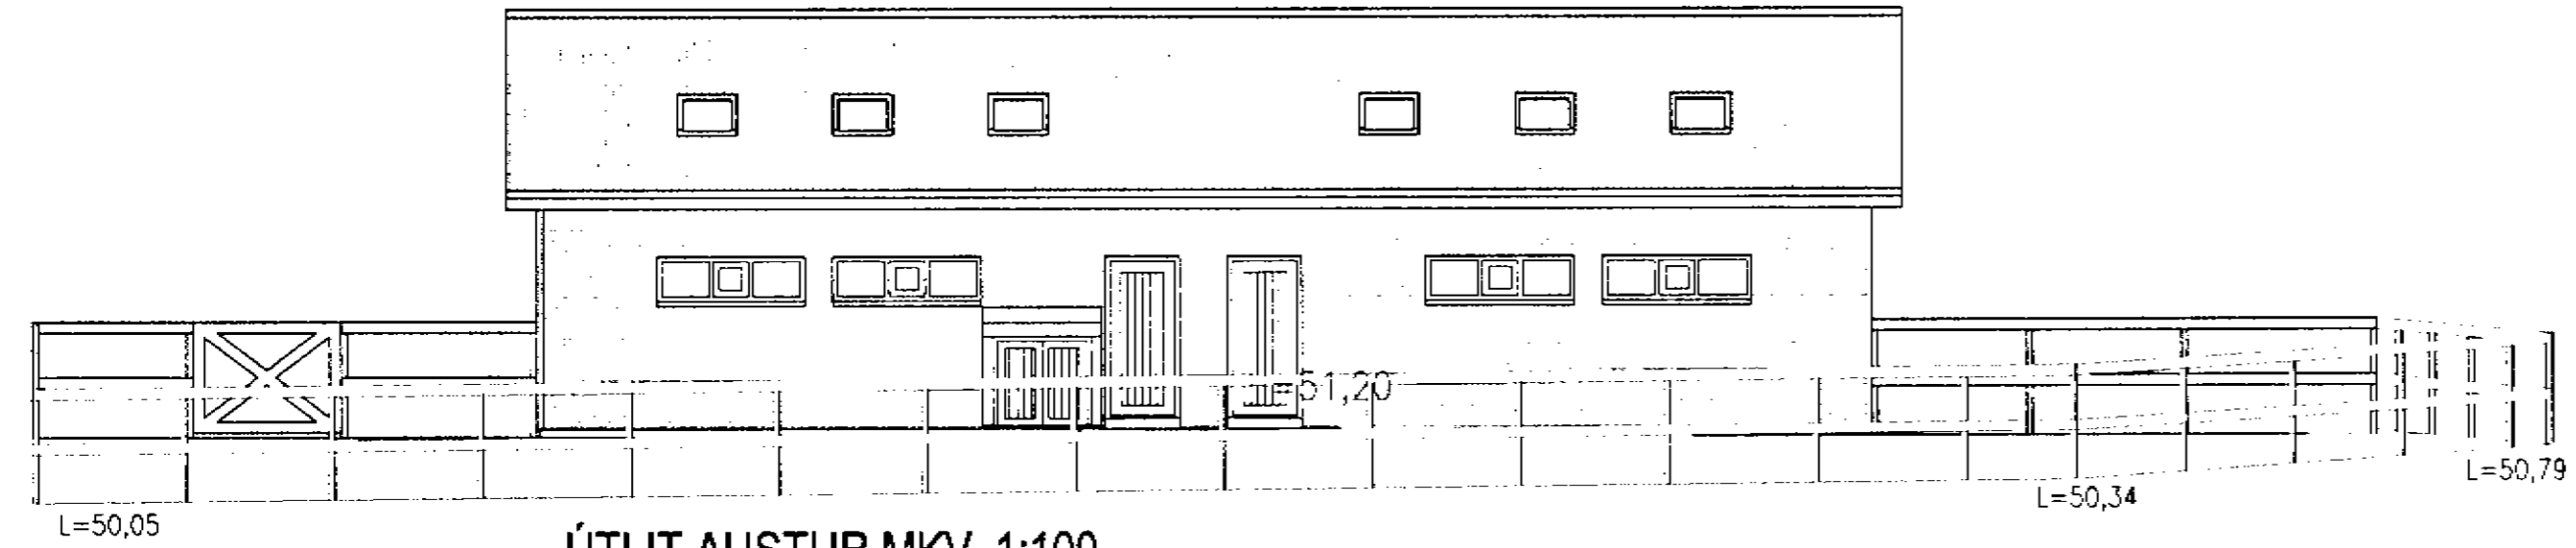

ÚTLIT AUSTUR MKV. 1:100.

KAPLASKEIÐ 17 HAFNARFIRÐI.

Sigurður Þorvarðarson byggingafræðingur bfi.
Teiknistofan Strandgötu 11 220 Hafnarfirði.
STH teiknistofan ehf. kt. 510298-2769. Kl. aðalhönnuðar: 141250-4189.
Sími: 5651510. Netfang: teiknistofan@simnet.is

Skýringar:	Aðaluppdráttur.
Teikning:	Útlitsmyndir.
Mælikvarði:	1:100.
Undirskrift:	<i>[Handwritten signature]</i>
Blað nr: 2 af 3.	Dagsetning: 20 febrúar 2004.
Breytt:	Inntökum breytt í maí 2004. SIG. Þ.