
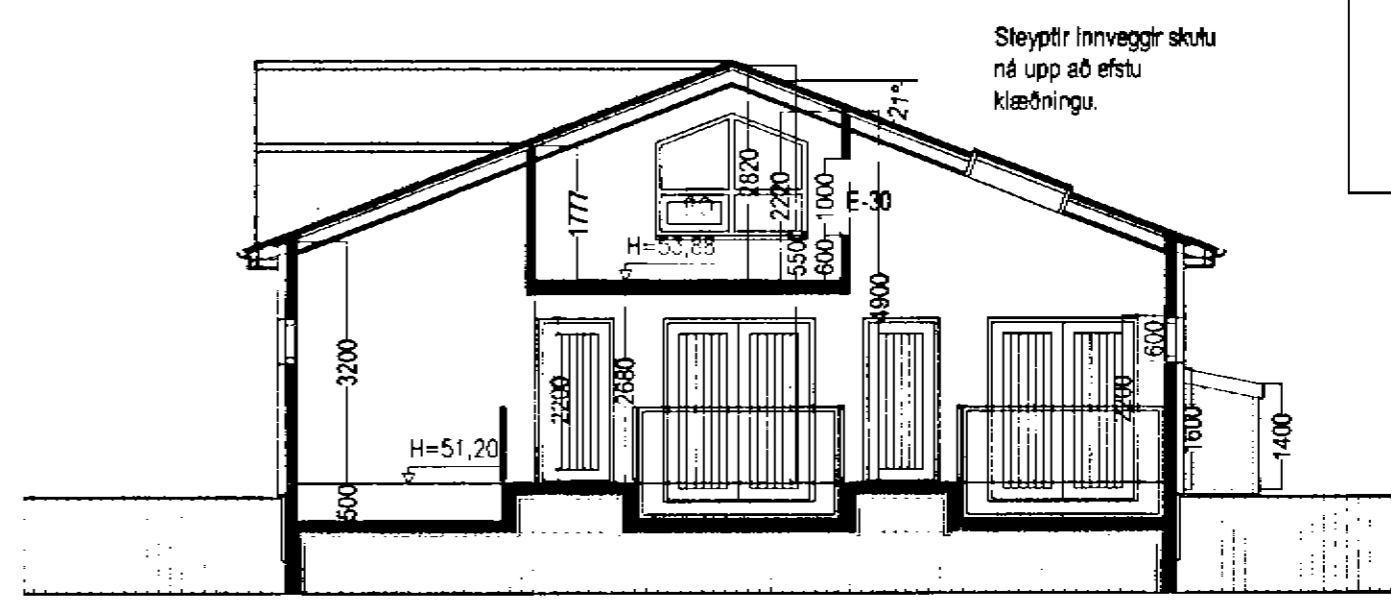




# KAPLASKEIÐ 17 HAFNARFIRÐI.

Byggingarfulltrúi  
samþykkir erindið  
05 JUNI 2004  
Bent skal á að samþykki þessi verður ekki virk fyrir einu frá þingi á milli og er skilyrði fyrir innvið og skráningu þennar að Eftirlitarmannafélaginu Byggingafulltrúi í Hafnarfirði E.Þ. Sigurbjartur M. Halldórsson

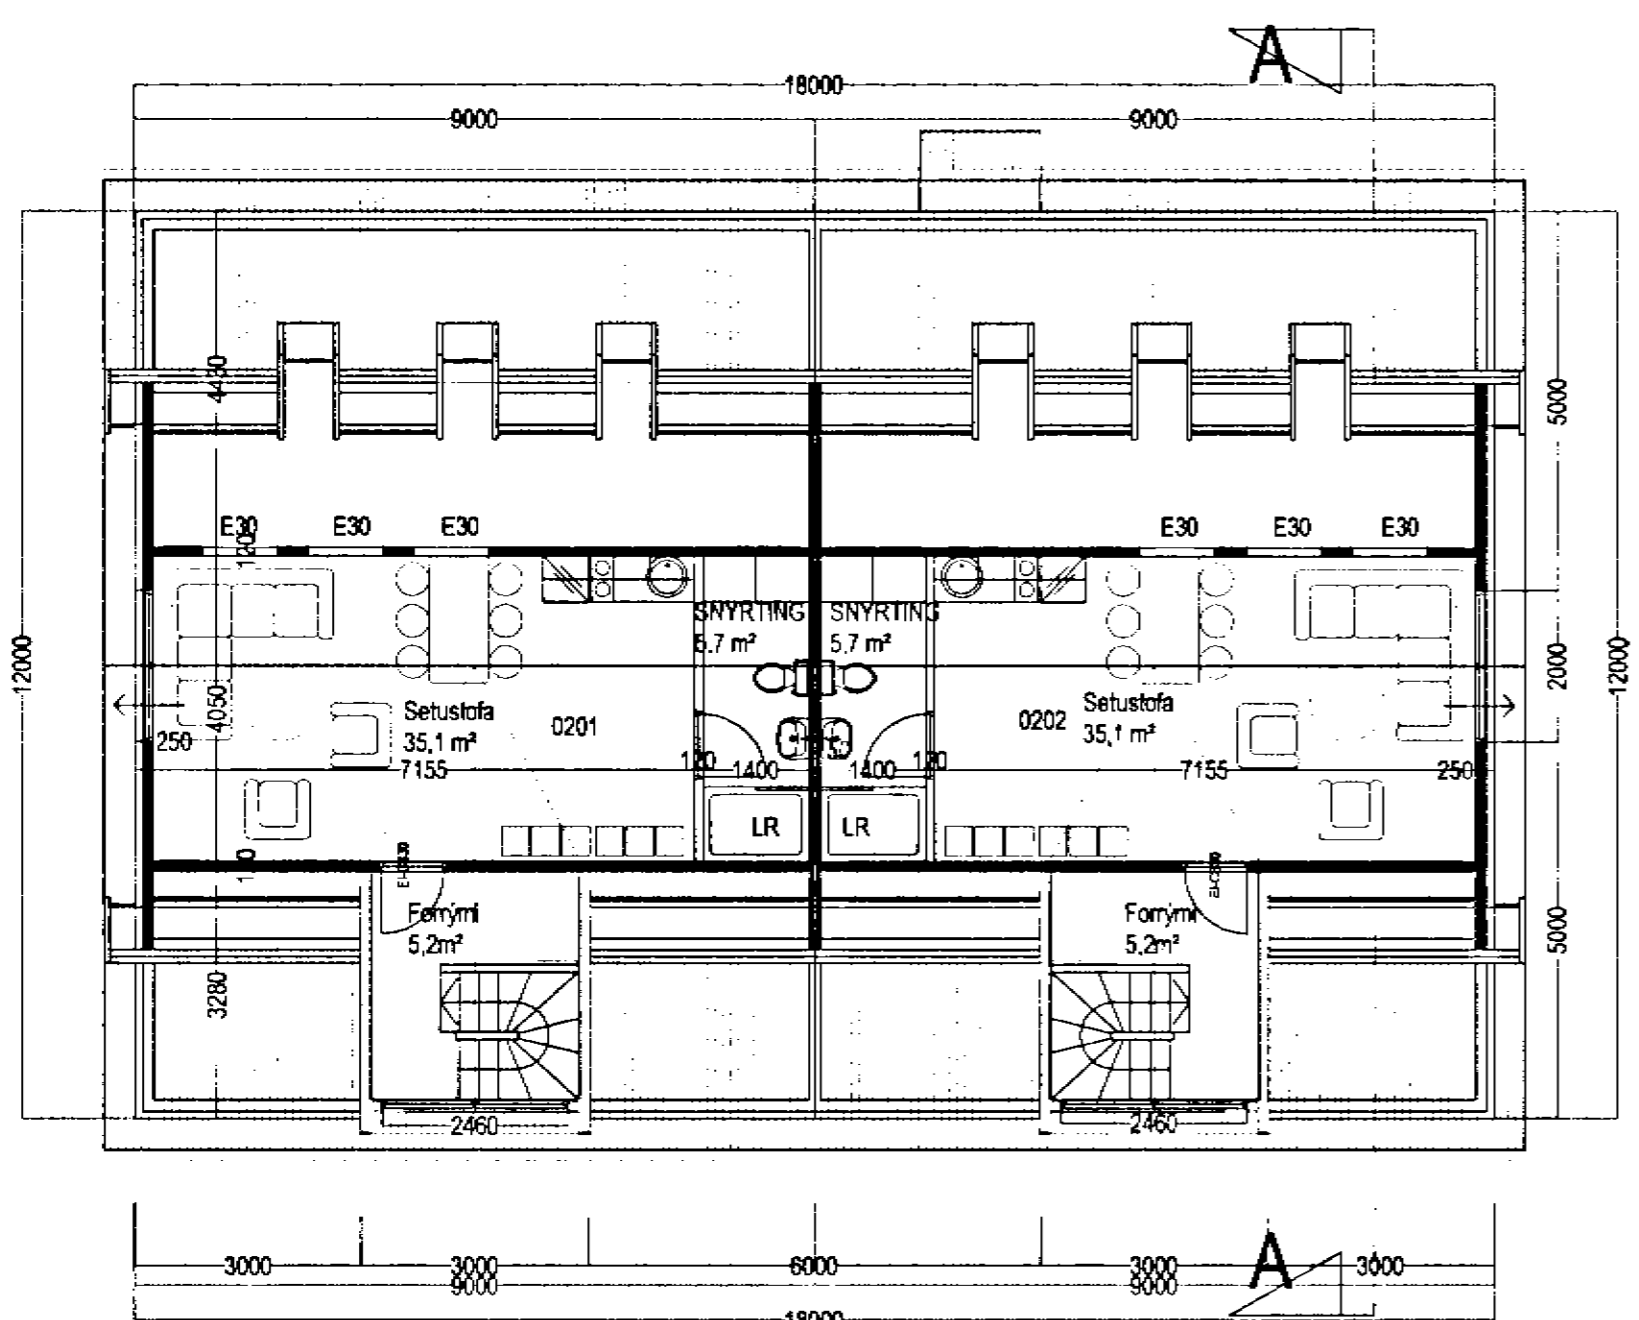

SNÍÐ A-A MKV. 1:100.

GRUNNMYND EFRIHÆÐ MKV. 1:100.  
tiffopdf - www.rubissoftware.com - Demo Version

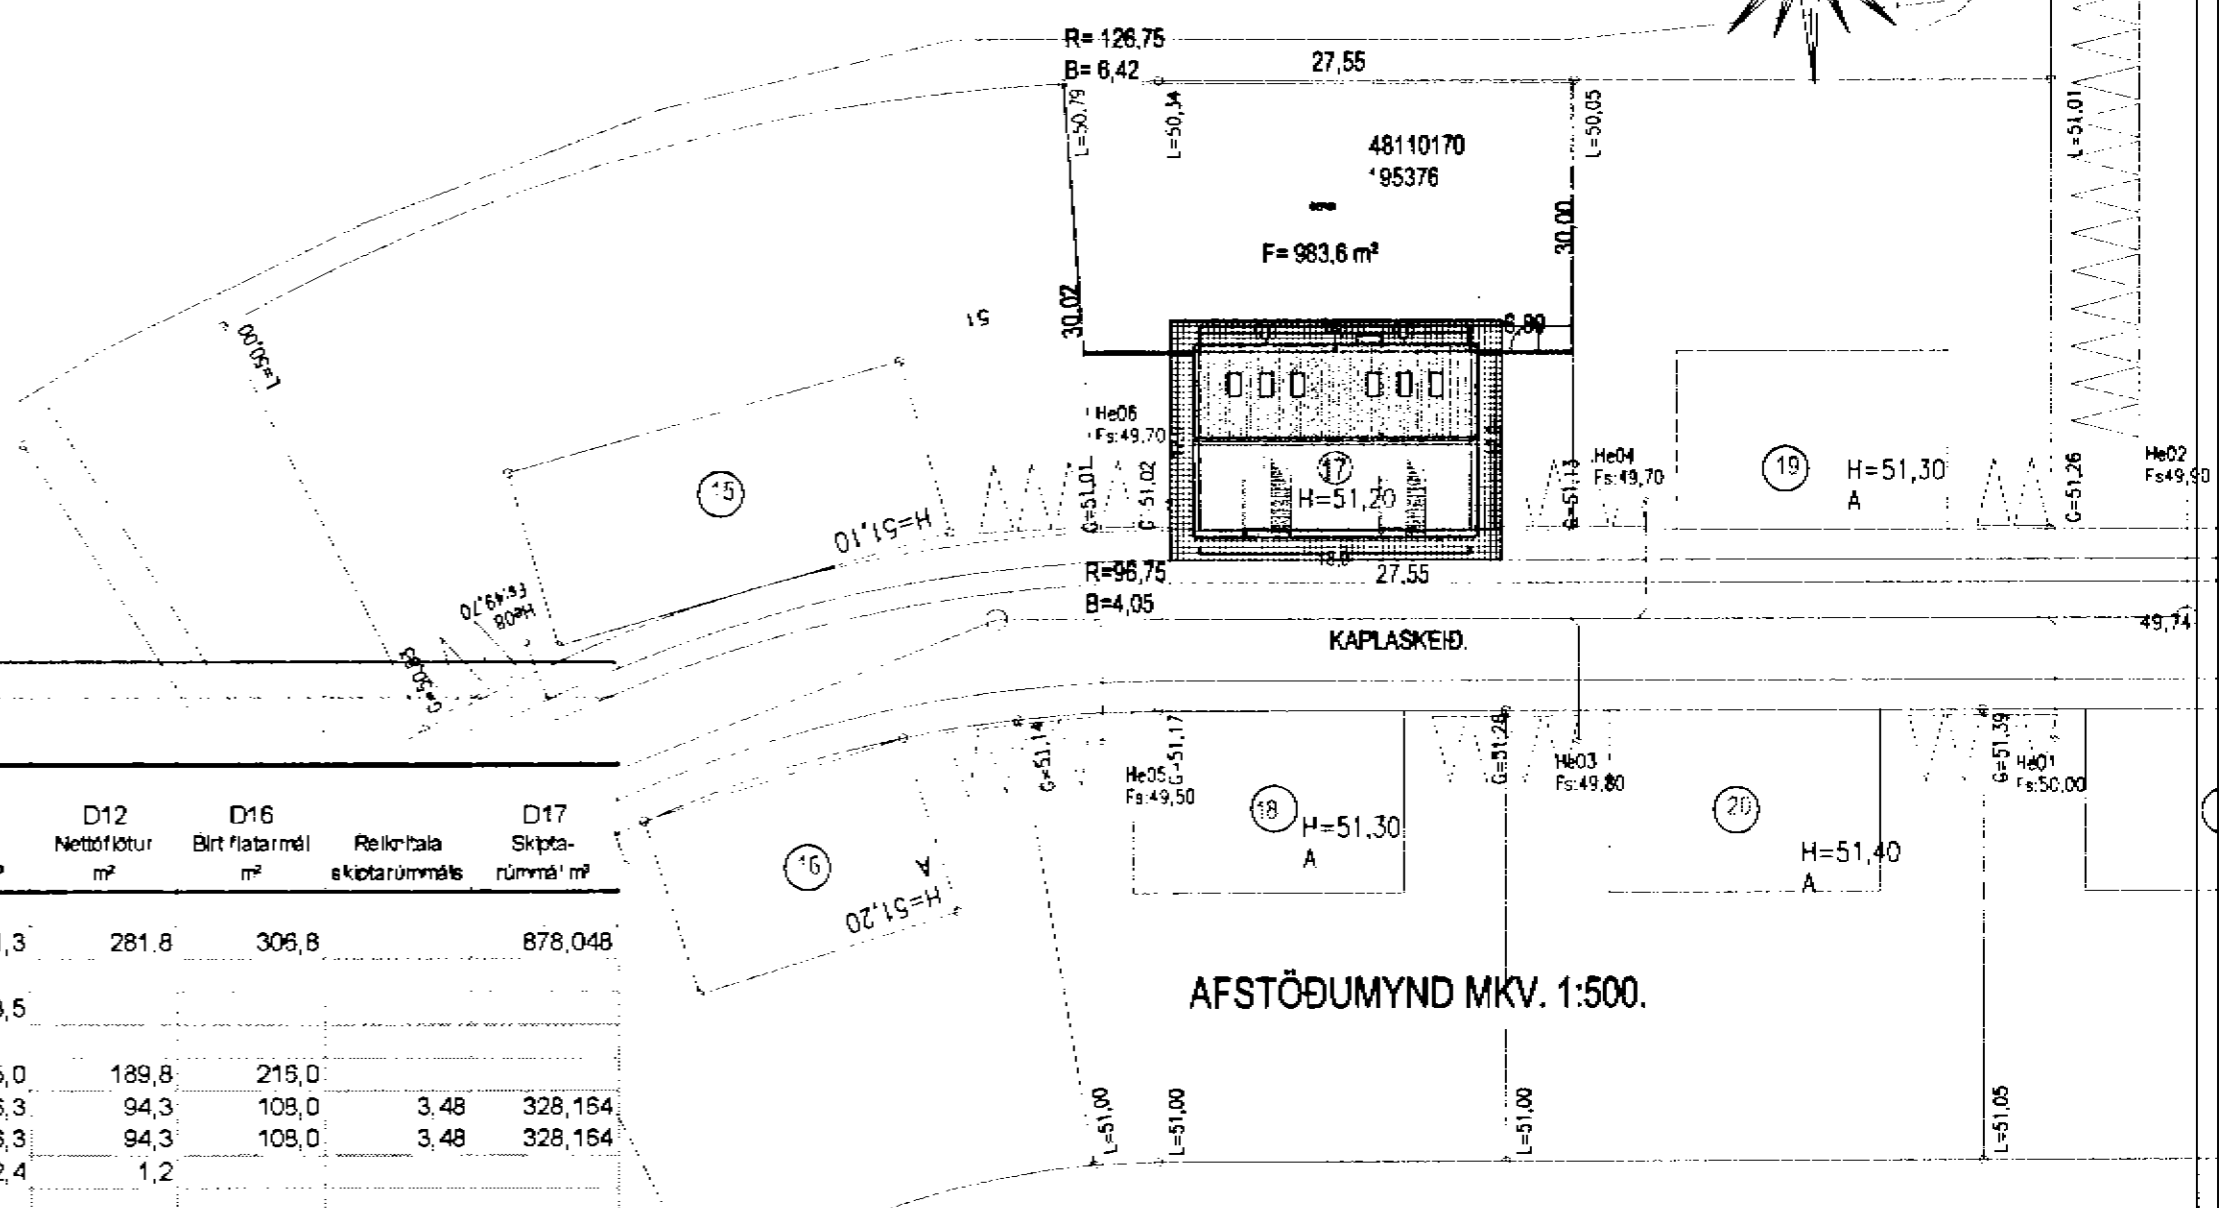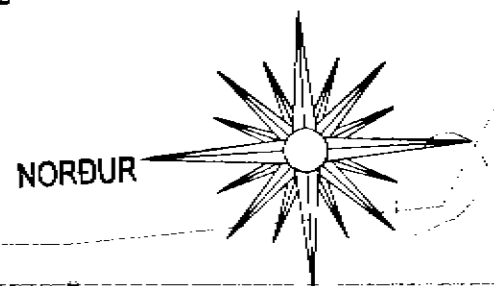

AFSTÖÐUMYND MKV. 1:500.

Skráningartafa: Kaplaskeið 17 Hafnarfirði				Skrásetjari: Sigurður Þorvarðarson																
Landnúmer: 195376				Kennitala: 141250-4189																
Matshlutanúmer: 01				Útgáfa: 4.01t Dags: 20.2.2004																
Uppskipting og lýsing				Stærðir																
D0 Lokun	D1 Rými hæð-röð	D2 Notkun textil	D3 Hof, J-flokkun	D4 Eignarhald	D5 Botnflötur m²	D5M Mflötur m²	D6 Stigar m²	D7 Co m²	D8 Brúttóflötur m²	D9 Brúttóflötur sh < 1,8 m²	D10a Salarhæð mm	D10b Salarhæð max	D11 Brúttó rúmmál m³	D12 Nettóflötur m²	D16 Birt flatarmál m²	Relatíva skjalarmál	D17 Skiptarúmmál m³			
		Matshluti			314,2	0,0	5,8	5,8	308,4	0,0			1 031,3	281,8	306,8		878,048			
		Botn											43,5							
		1. hæð			217,6	0,0	5,8	0,0	217,6	0,0			755,0	189,8	219,0					
A	0101	Hesthús	N	0101	108,0		2,9		108,0		3,20	4,90	376,3	94,3	108,0	3,48	328,164			
A	0102	Hesthús	N	0102	108,0		2,9		108,0		3,20	4,90	376,3	94,3	108,0	3,48	328,164			
A	0103	Tæknirými	T	X	1,6				1,6		1,40	1,60	2,4	1,2						
		2. hæð			96,6	0,0	0,0	5,8	90,8	0,0			232,8	92,0	90,8					
A	0201	Setustofa	N	0101	48,3			2,9	45,4		1,78	2,82	116,4	46,0	45,4	2,41	110,860			
A	0202	Setustofa	N	0102	48,3			2,9	45,4		1,78	2,82	116,4	46,0	45,4	2,41	110,860			
Athugasemdir																				
Sameignir sumra																				
Eignarhald																				
Eignarhald	Notkun textil	Birt flatarmál m²	Skiptarúmmál Seregn m³	Seregn og sameign m³																
0101	Hesthús	153,4	439,024	439,024																
0102	Hesthús	153,4	439,024	439,024																
Alls		306,8	878,048	878,048																

**KAPLASKEIÐ 17 HAFNARFIRÐI.**  
Sigurður Þorvarðarson byggingafræðingur bfi.  
Teiknistofan Strandgötu 11 220 Hafnarfirði.  
STH. teiknistofan ehf. kt. 510298-2769. Kt. aðalhönnuðar: 141250-4189.  
Sími: 5651510. Netfang: teiknistofan@simnet.is

Skýringar:	Aðaluppdráttur.
Teikning:	Grunnmynd 2h./astaða/ snið/ skr.tafla.
Mælikvarði:	1:100.
Undirskrift:	<i>27/5 01/04</i>
Blað nr. 3 af 3.	Dagsetning: 20 febrúar 2004.
Breytt:	Inntökum breytt í maí 2004. SIG. Þ.