


KAPLASKEIÐ 17 HAFNARFIRÐI.




Byggingarfulltrúi
samþykkir erindið.

05 JUNI 2004


Þent skal á að samþykkt þessi verður ekki virk,
fyrir en eftir þinglýsingu eignaskiptafirðisger-
innar og skráningu hennar hjá Fasteignamáli ríkissins.
Byggingarfulltrúinn í Hafnarfirði
F.h. Kristján Þórarinnsson

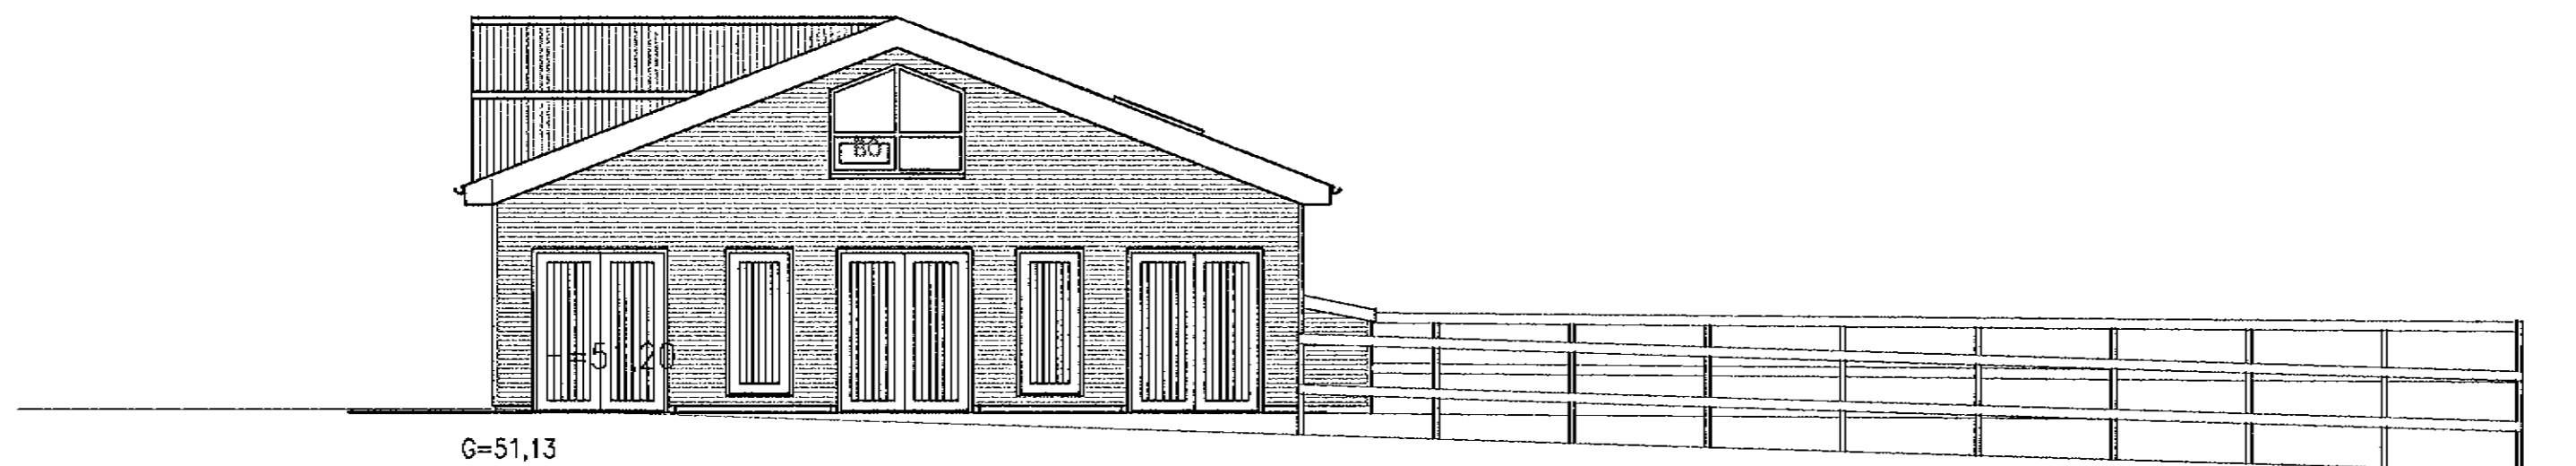


ÚTLIT SUÐUR MKV. 1:100.

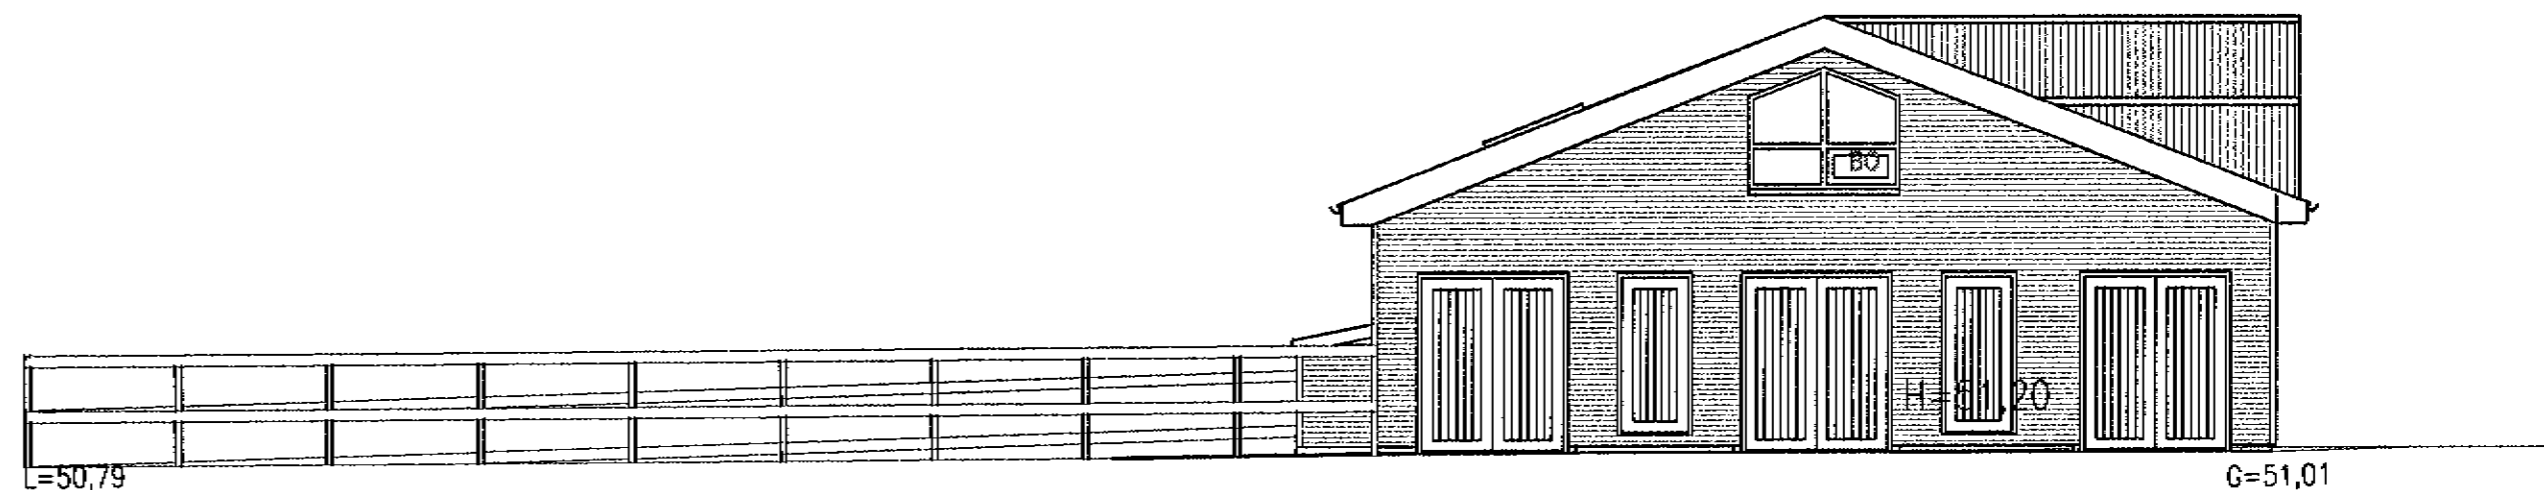

ÚTLIT NORÐUR MKV. 1:100.

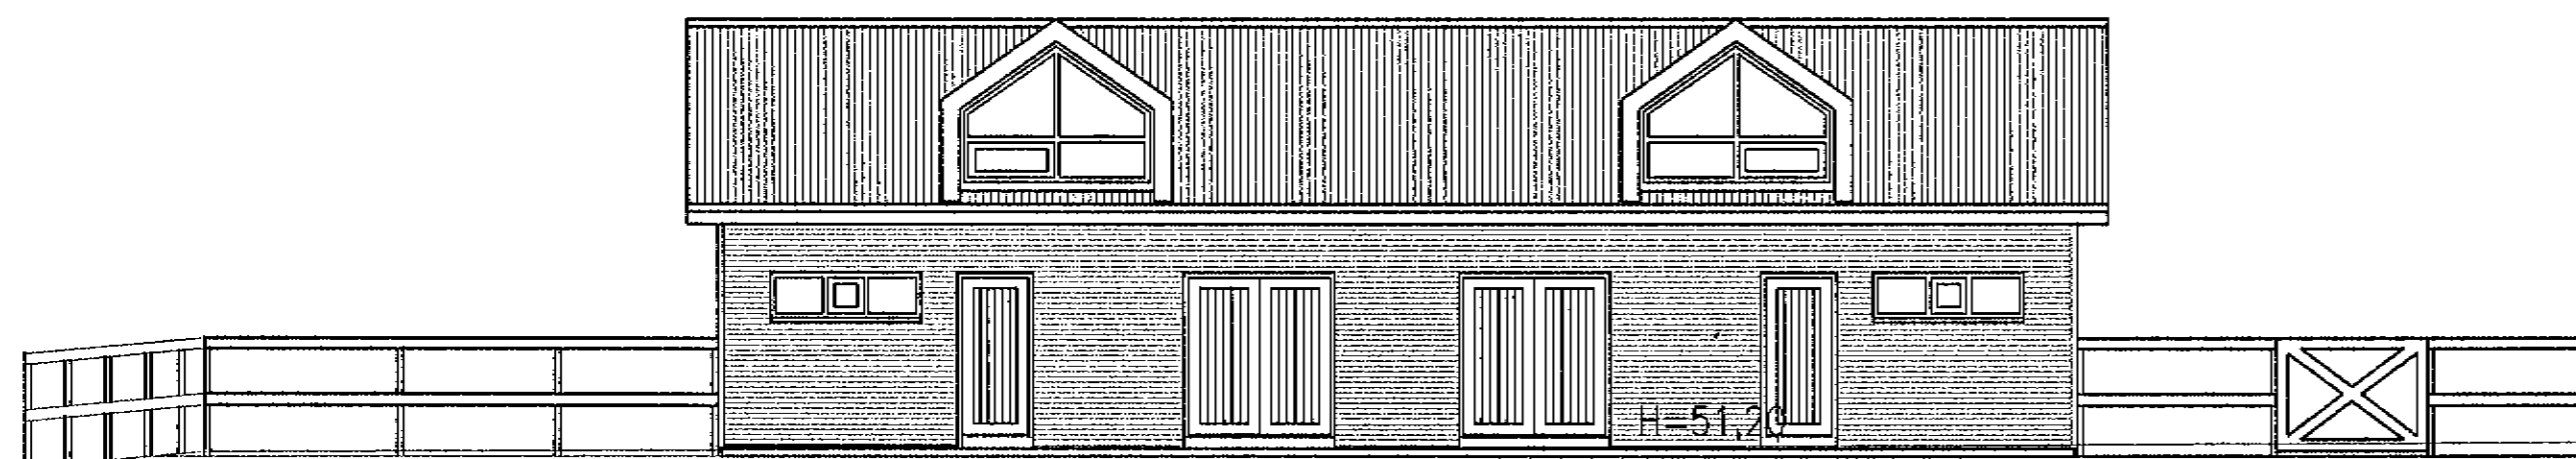

ÚTLIT VESTUR MKV. 1:100.

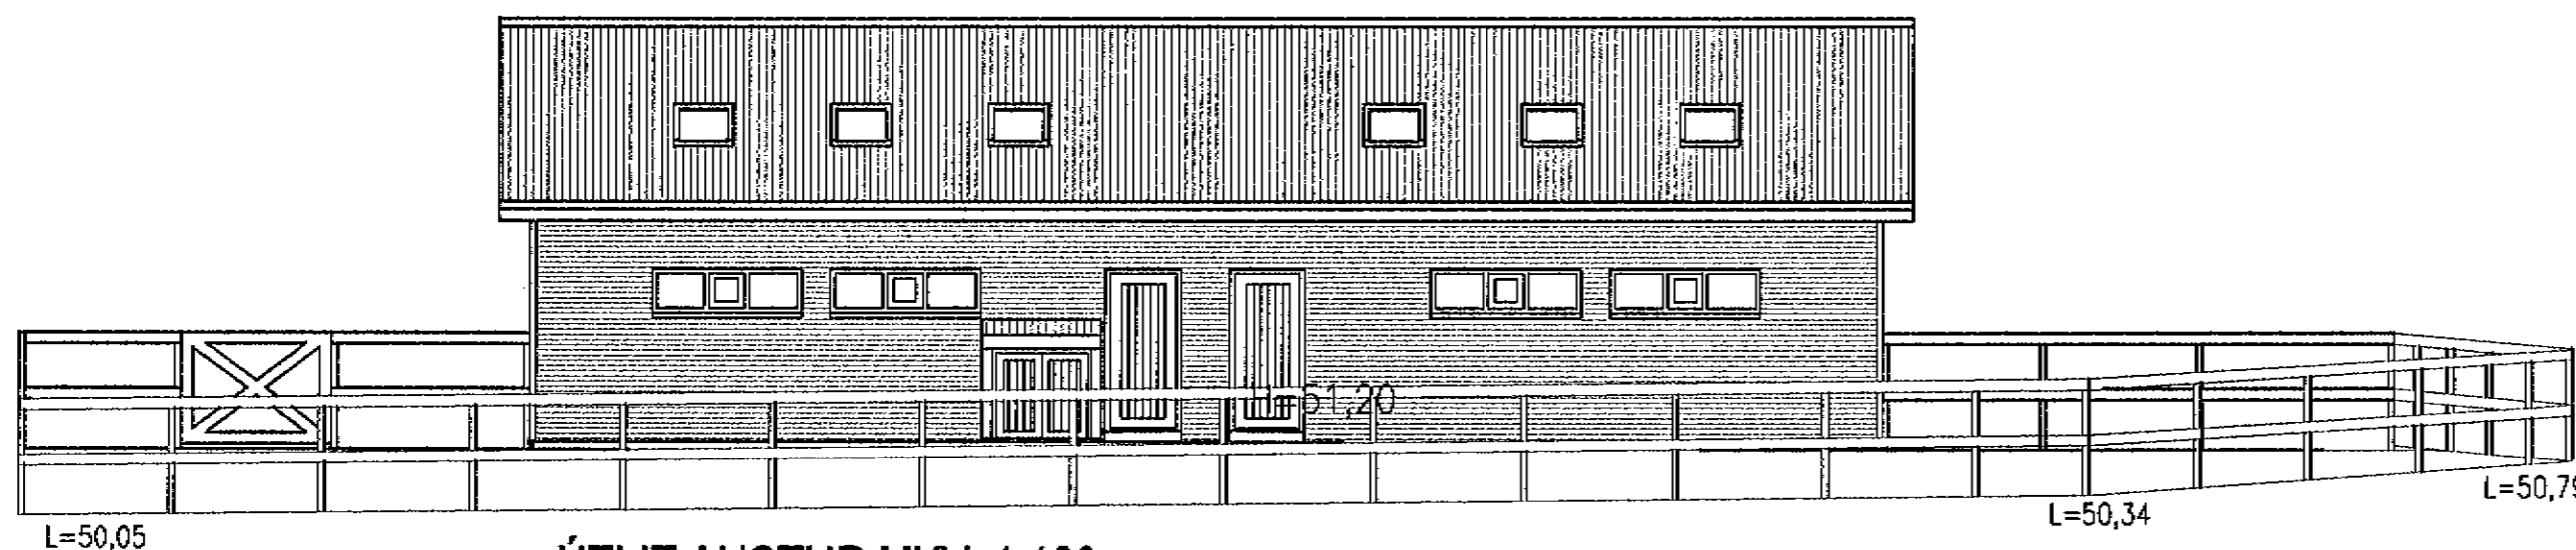

ÚTLIT AUSTUR MKV. 1:100.

KAPLASKEIÐ 17 HAFNARFIRÐI.

Sigurður Þorvarðarson byggingafræðingur bfl.
Teiknistofan Strandgötu 11 220 Hafnarfirði.

STH. teiknistofan ehf. kt. 510298-2769. Kl. aðalhönnuðar: 141250-4189.
Sími: 5651510. Netfang: teiknistofan@simnet.is

Skýringar:	Aðaluppdráttur.
Teikning:	Útlitsmyndir.
Mælikvarði:	1 : 100.
Undirskrift:	
Blað nr: 2 af 3.	Dagsetning: 20 febrúar 2004.
Breytt:	Inntökum breytt í maí 2004. SIG. Þ.