



Byggingarfulltrúi
samþykkir erindið.

25 MAI 2005


Bent skal að samþykki þessi verður ekki vork.
þar sem eftir byggingu eignaskiptavalds ganga
einar og skráningu heimila hjá Lasteignamatunskotis.
Byggingarfulltrúi / Húsnáðir /
F.n. Kristján Þorsteinsson

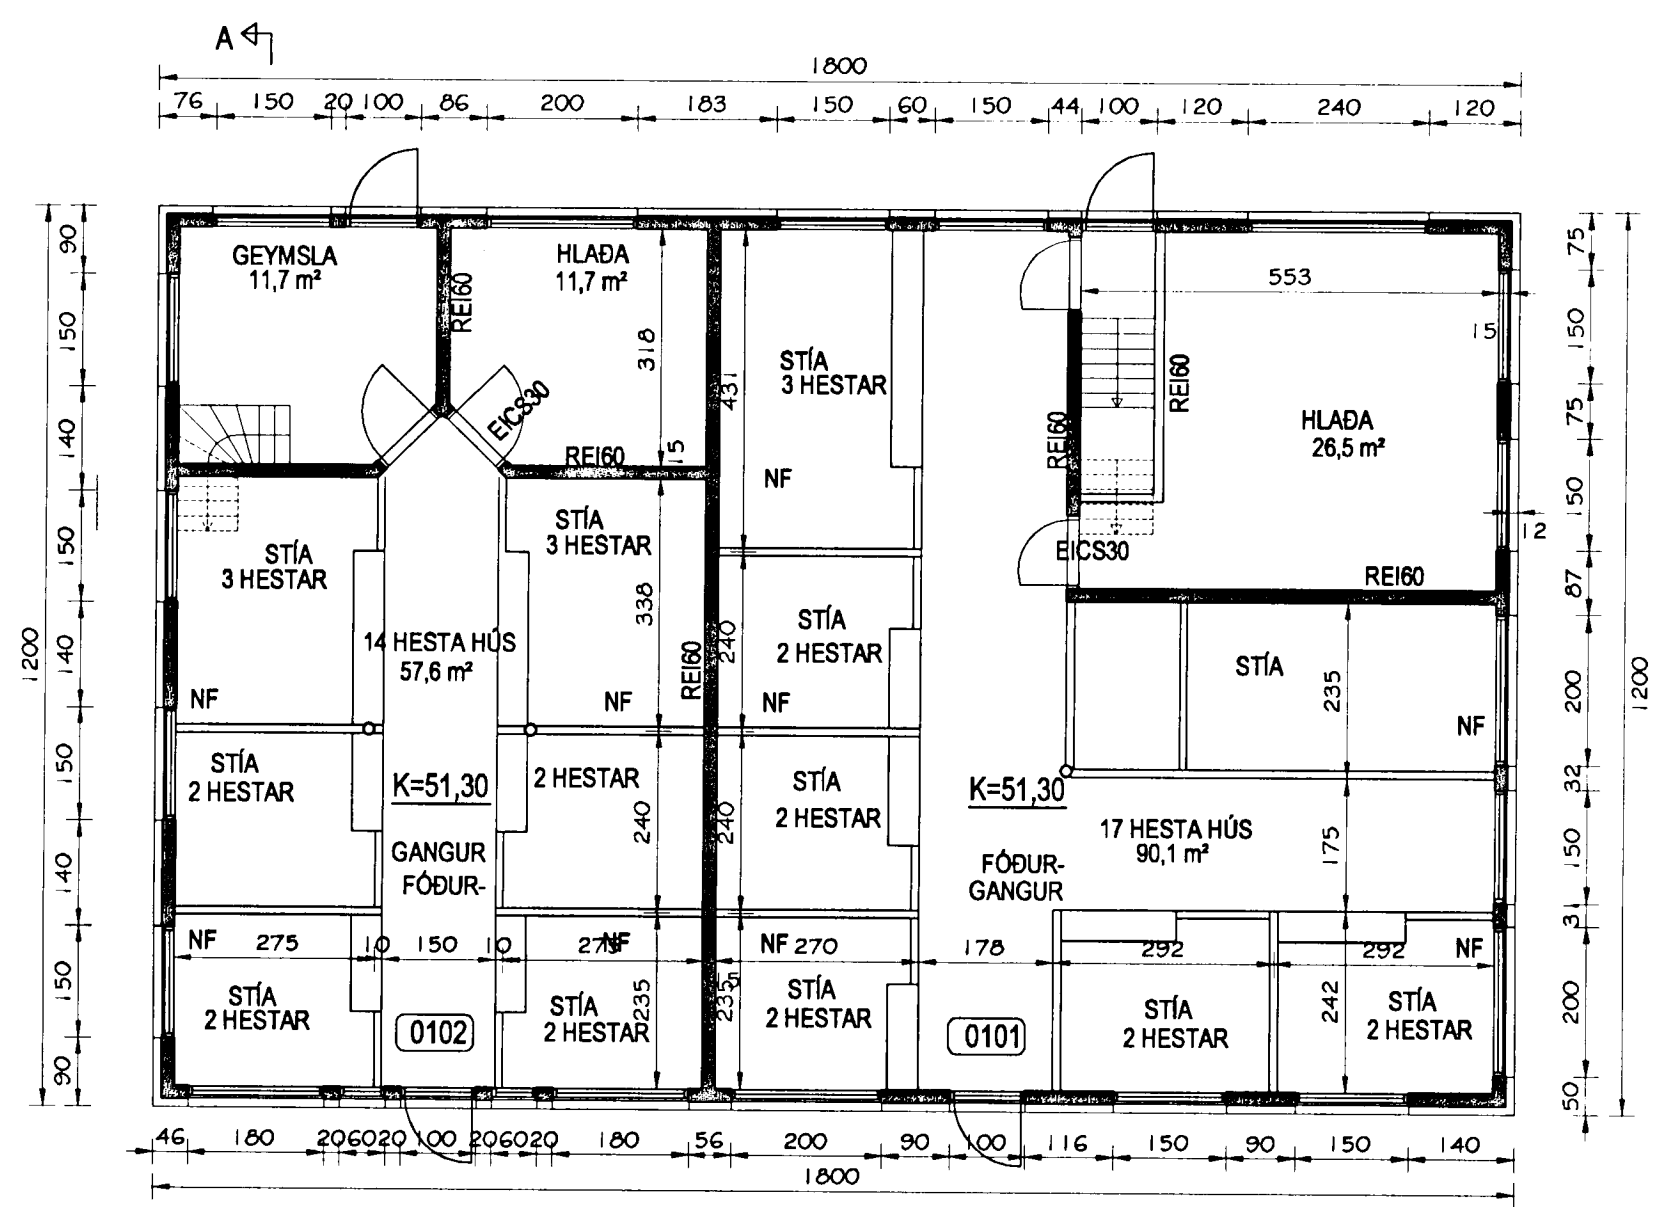

STÉTT
GRUNNMYND
MKV. 1:100

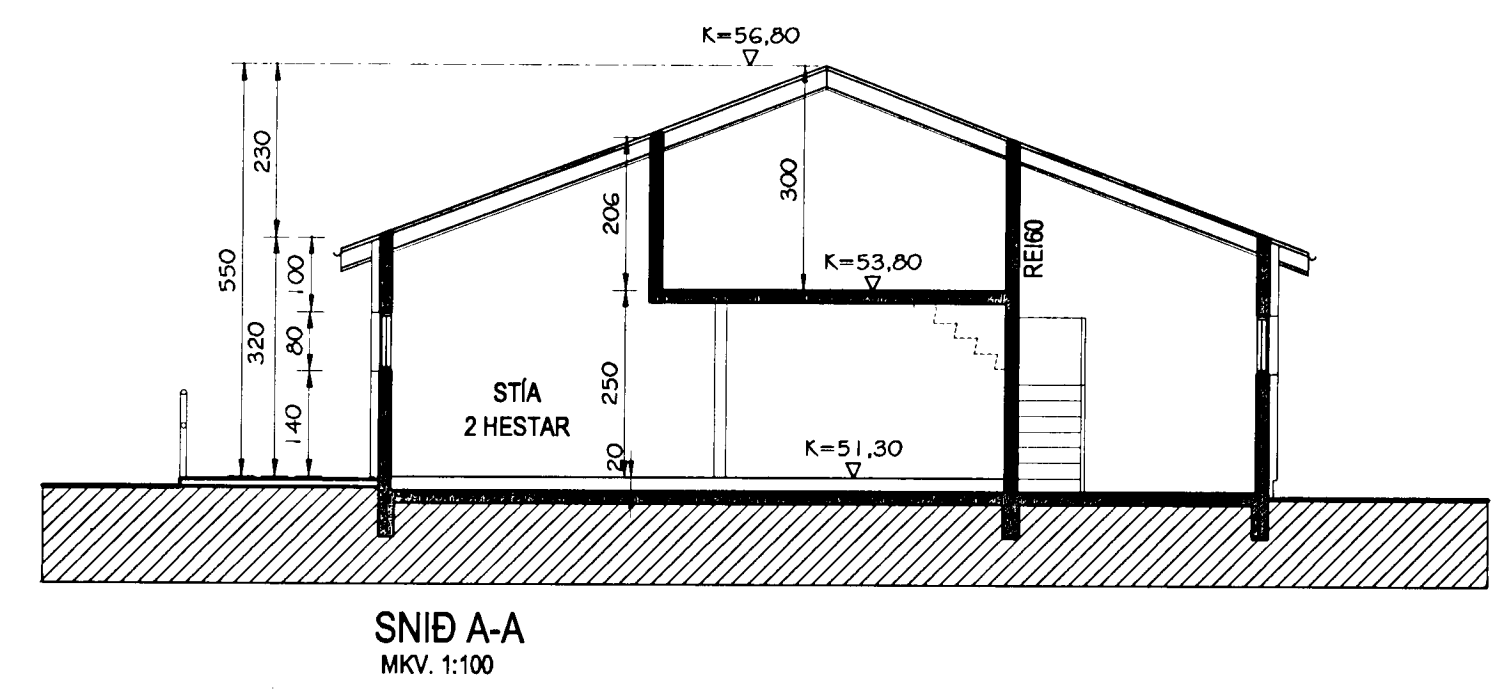

SNIÐ A-A
MKV. 1:100

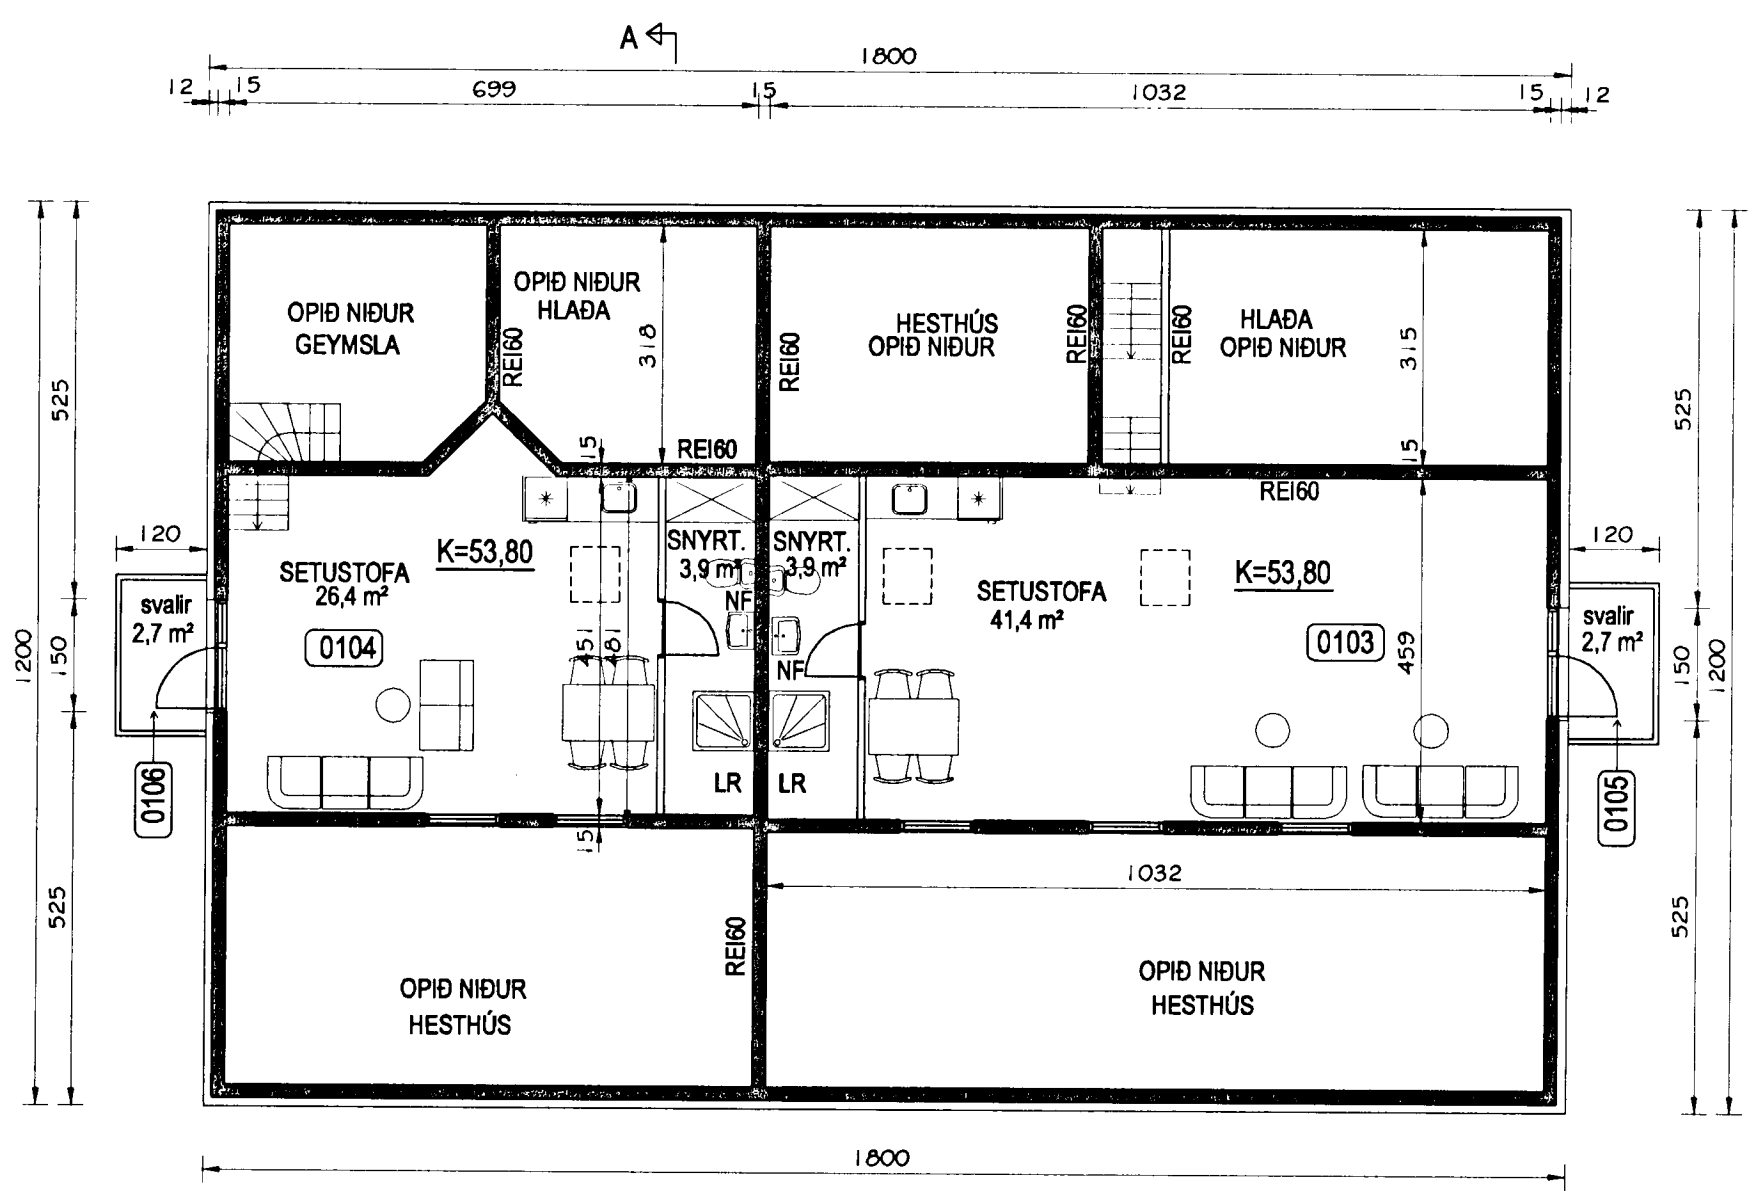

GRUNNMYND MILLILOFTS
MKV. 1:100

Br. nr.	Dags.	Af.	Breyting
(A)			
(B)			
(C)			
(D)			

**TEIKNISTOFAN
TORGIÐ**
RÁÐGJÖF - HÖNNUN - EFTIRLIT

ARMÓLI 36, 108 REYKJAVÍK, SIMI 568-8866, FAX 568-8878
Þorsteinn Friðþjófsón, Magnús Þ. Guðmundsson,
byggingatæknifræðingur, innanhússarkitekt.
Kt. 211055-5299, Kt. 240654-5559

**HESTHÚS
KAPLASKEIÐ 18
HAFNARFJÖRÐUR**

Teikningarheiti: GRUNNMYNDIR

Dags. 10.04.2005. Kvarði 1:100
Hannað þF Teiknað HS Samþ. *[Signature]*
Verknr. 05-301 Teikn.nr. 102 Breyt.nr.