





Samþykkt þann

25 FEB. 2004


Byggingafultrúinn / Hafnarfirði
F.h. Kristján Þórarinnsson

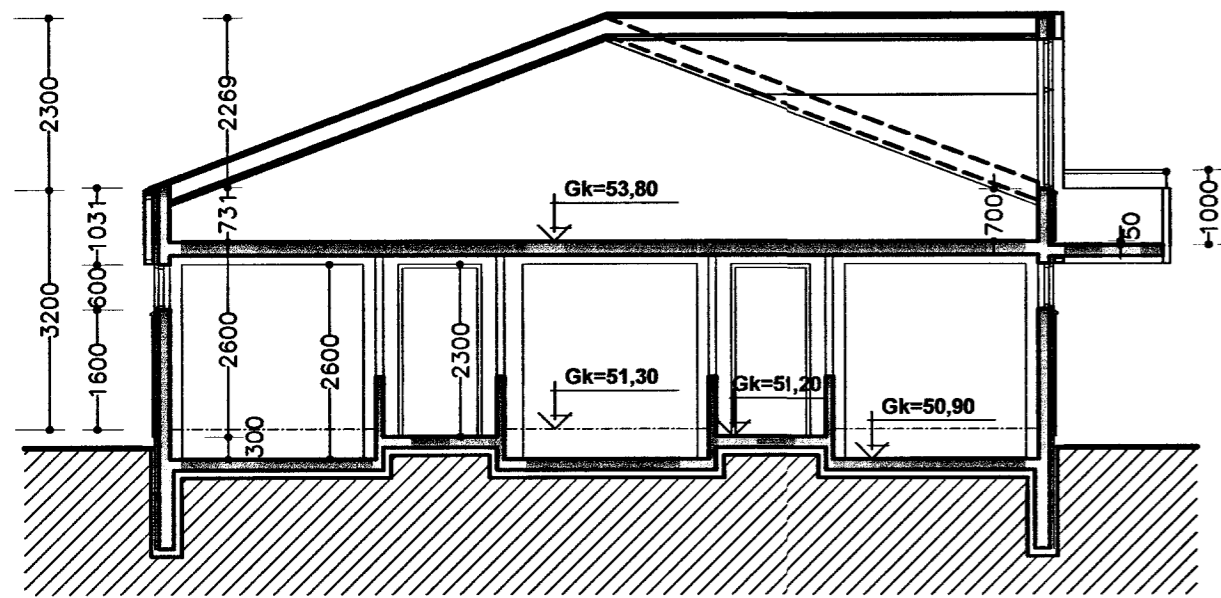


Þversnið

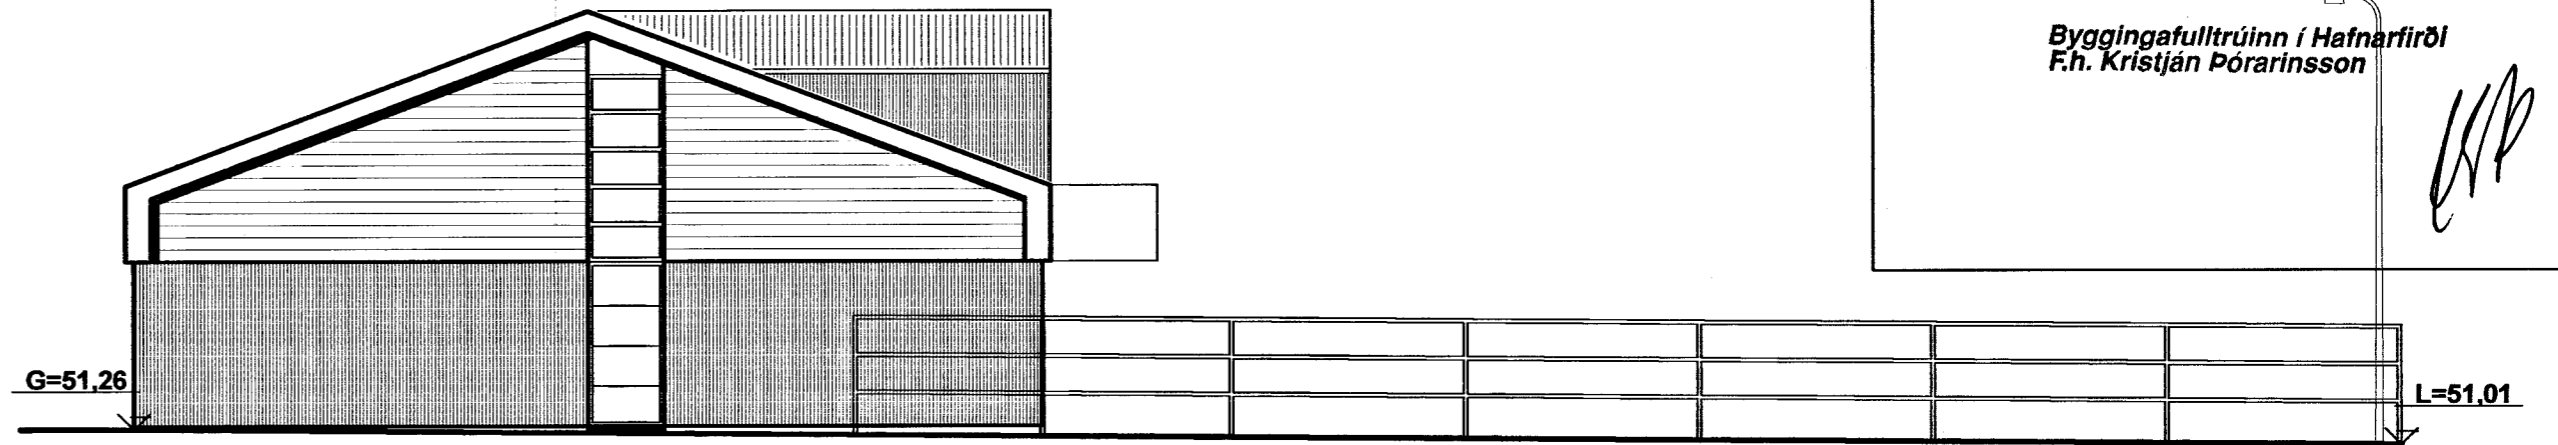


Suður

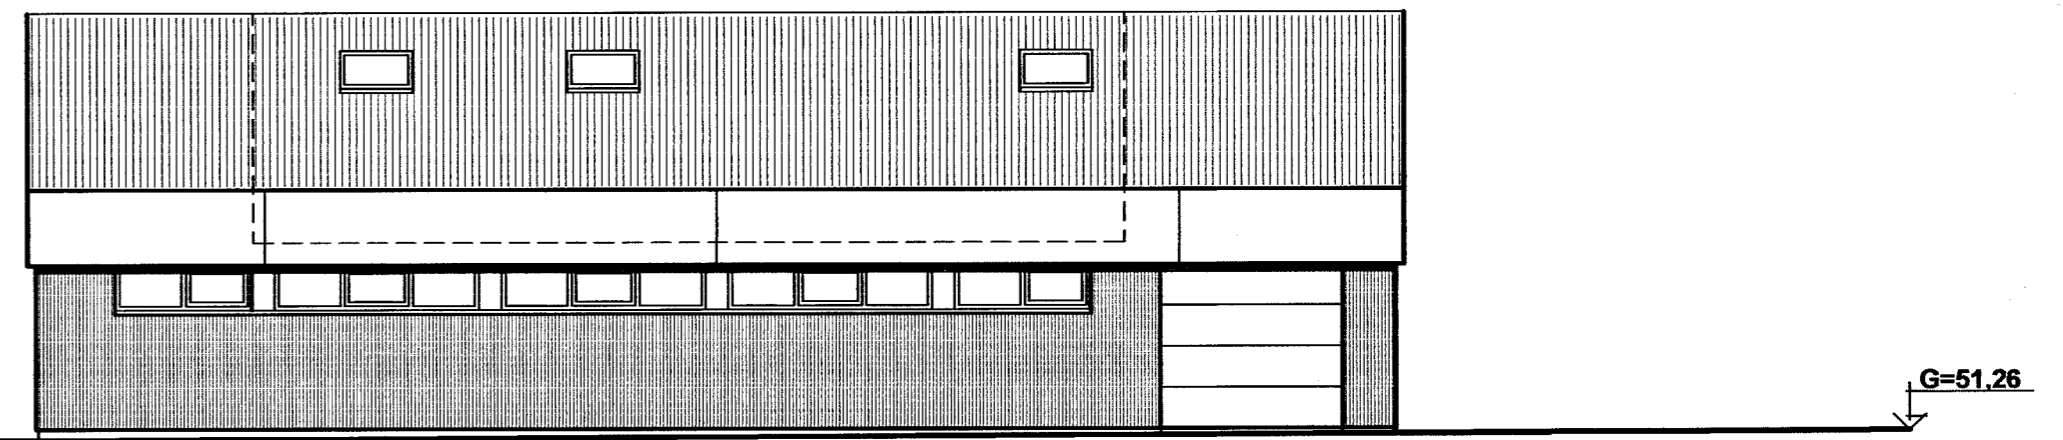


Vestur

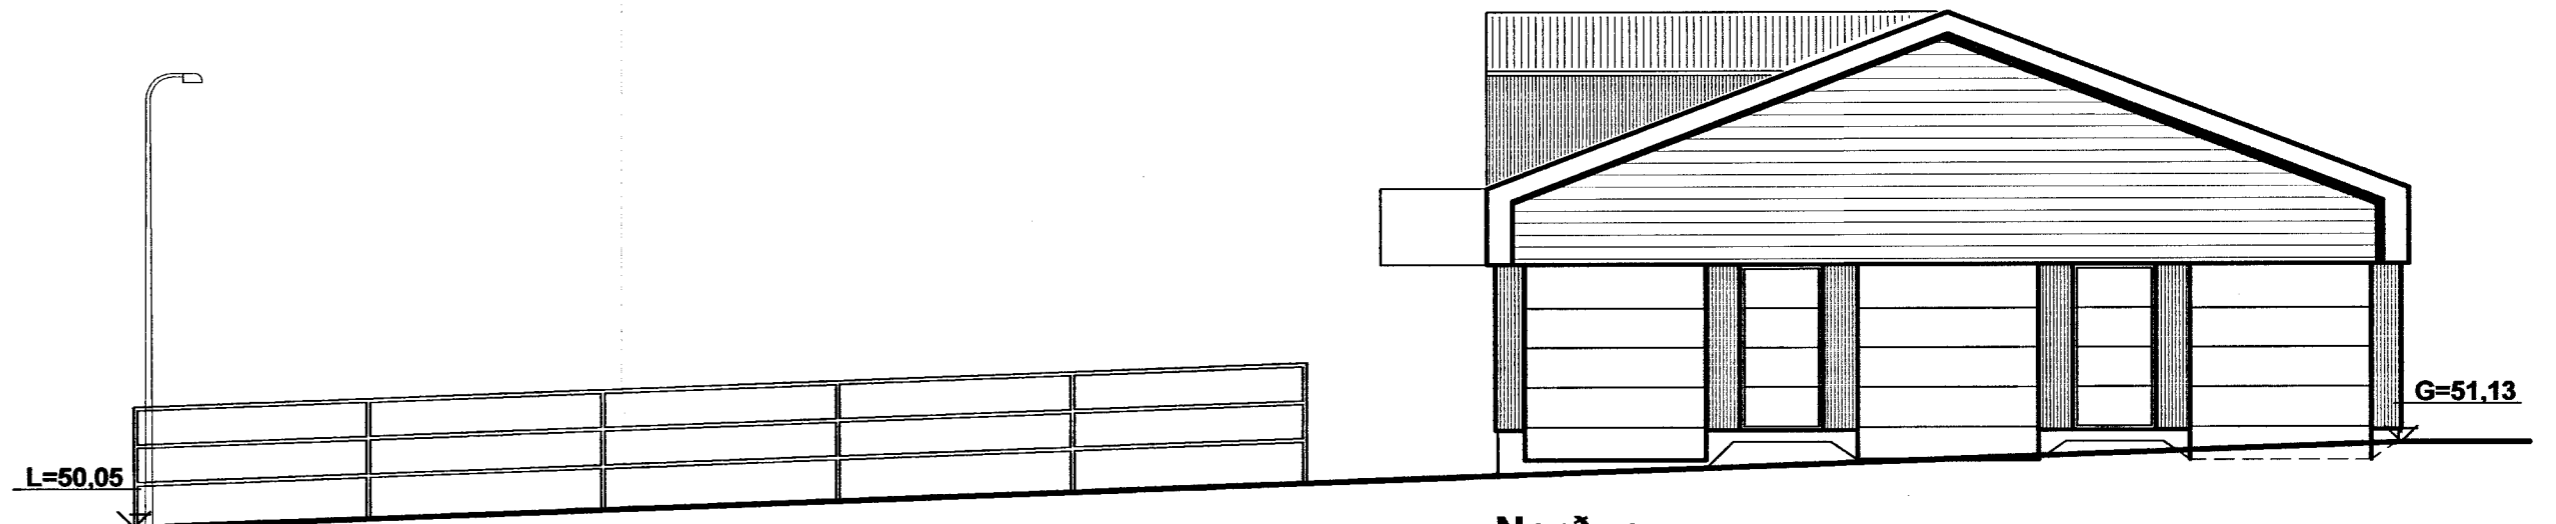

Norður

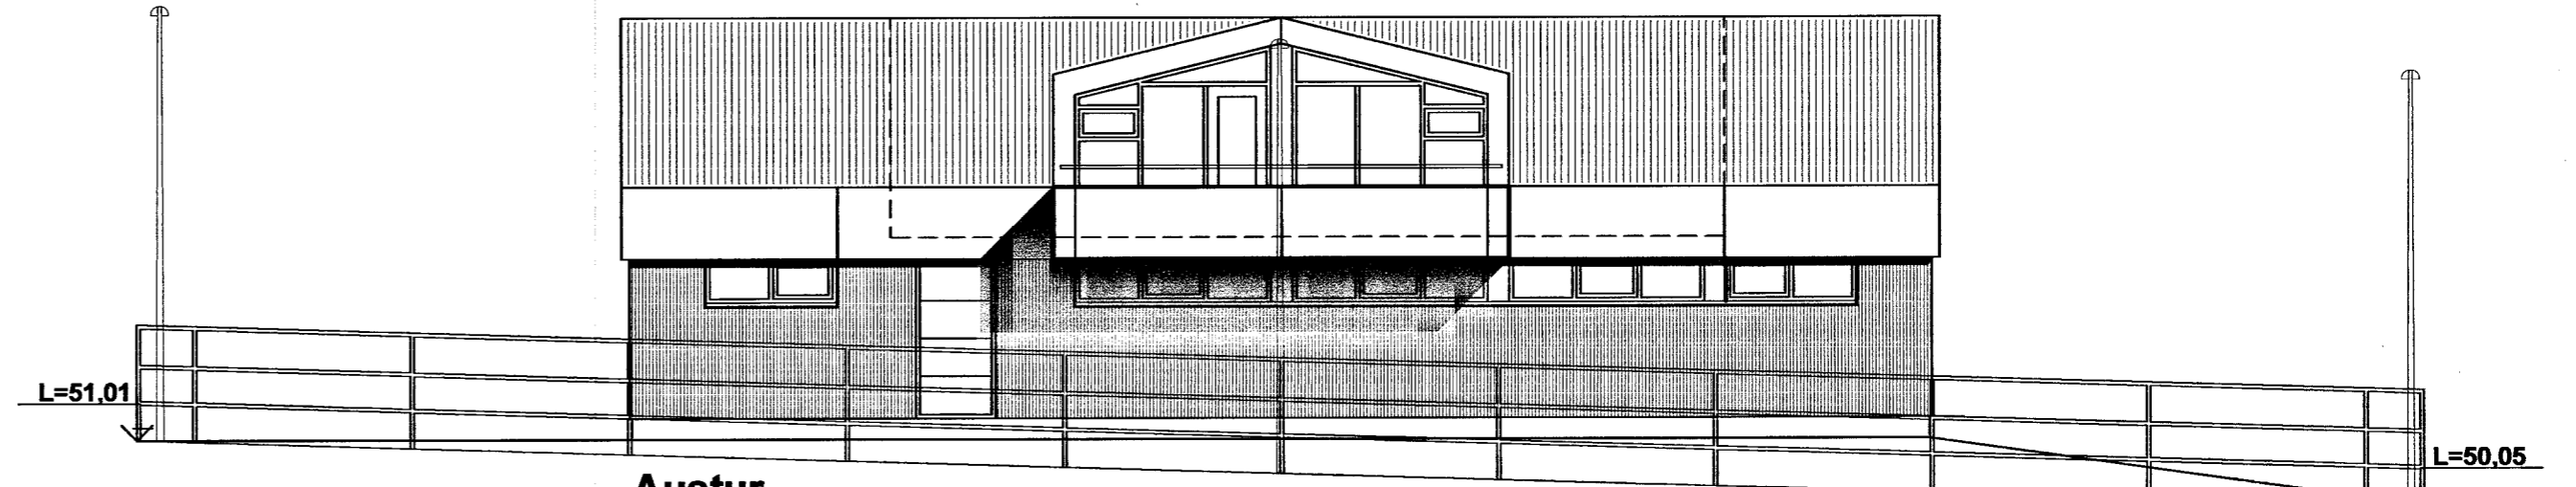

Austur

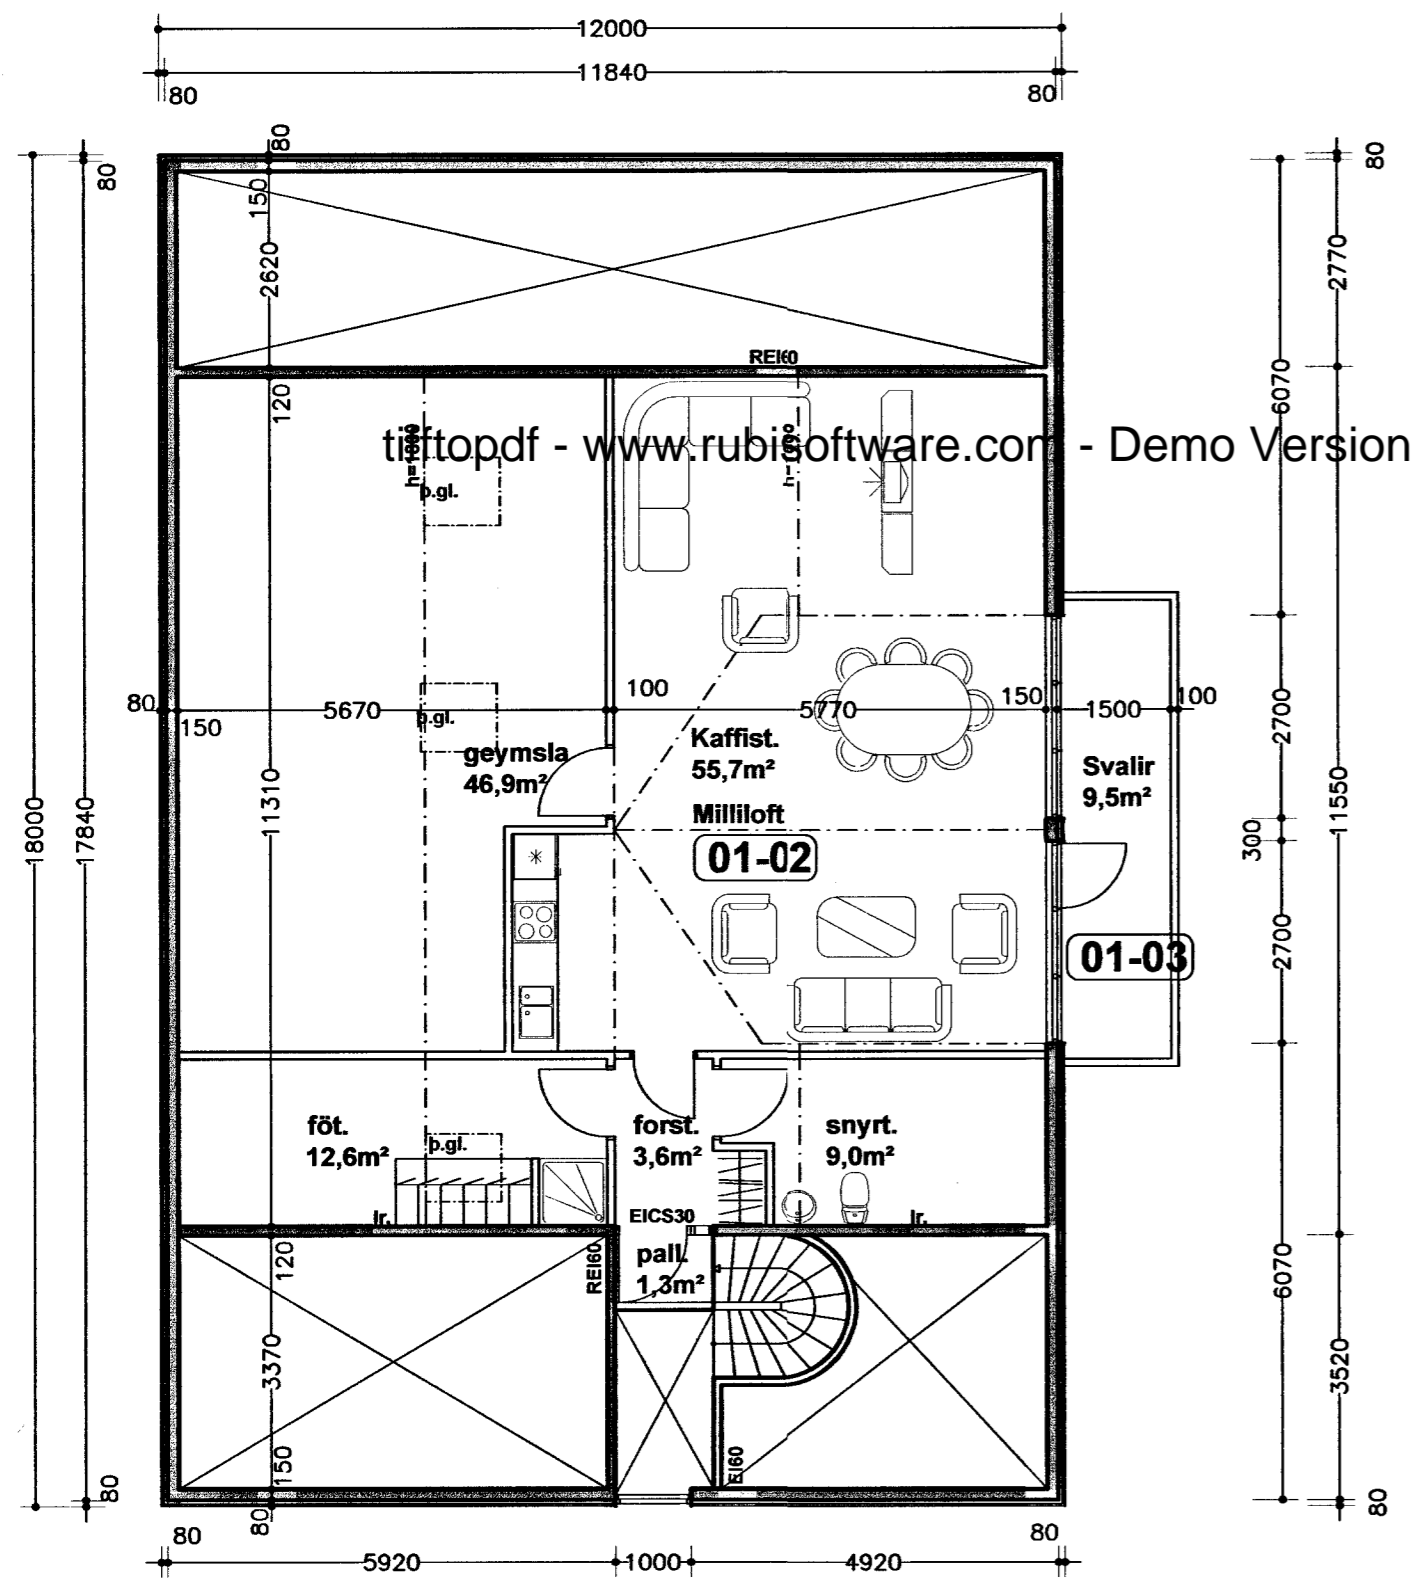

tiiftopdf - www.rubissoftware.com - Demo Version

Grunnmynd millilofts

Kaplaskeið 19 hesthús

Hafnarfirði



Grunnmynd millilofts, þversnið og útlit

kvarði 1:100

teikn. nr. 2

Ingi Gunnar Þórðarson byggingafræðingur kt. 280453-3239
Smíðjuvegur 11 200 Kópavogur
sími 554 3523, 897 3523 fax 554 3523 netf. igh@simnet.is

dags. 20.01.2004

breytt:

| | | | | | | | |
|--------------|----------------|--------------|----------------|--------------|----------------|--------------|----------------|
| Breytt dags. | Eðli breytinga | Breytt dags. | Eðli breytinga | Breytt dags. | Eðli breytinga | Breytt dags. | Eðli breytinga |
|--------------|----------------|--------------|----------------|--------------|----------------|--------------|----------------|