
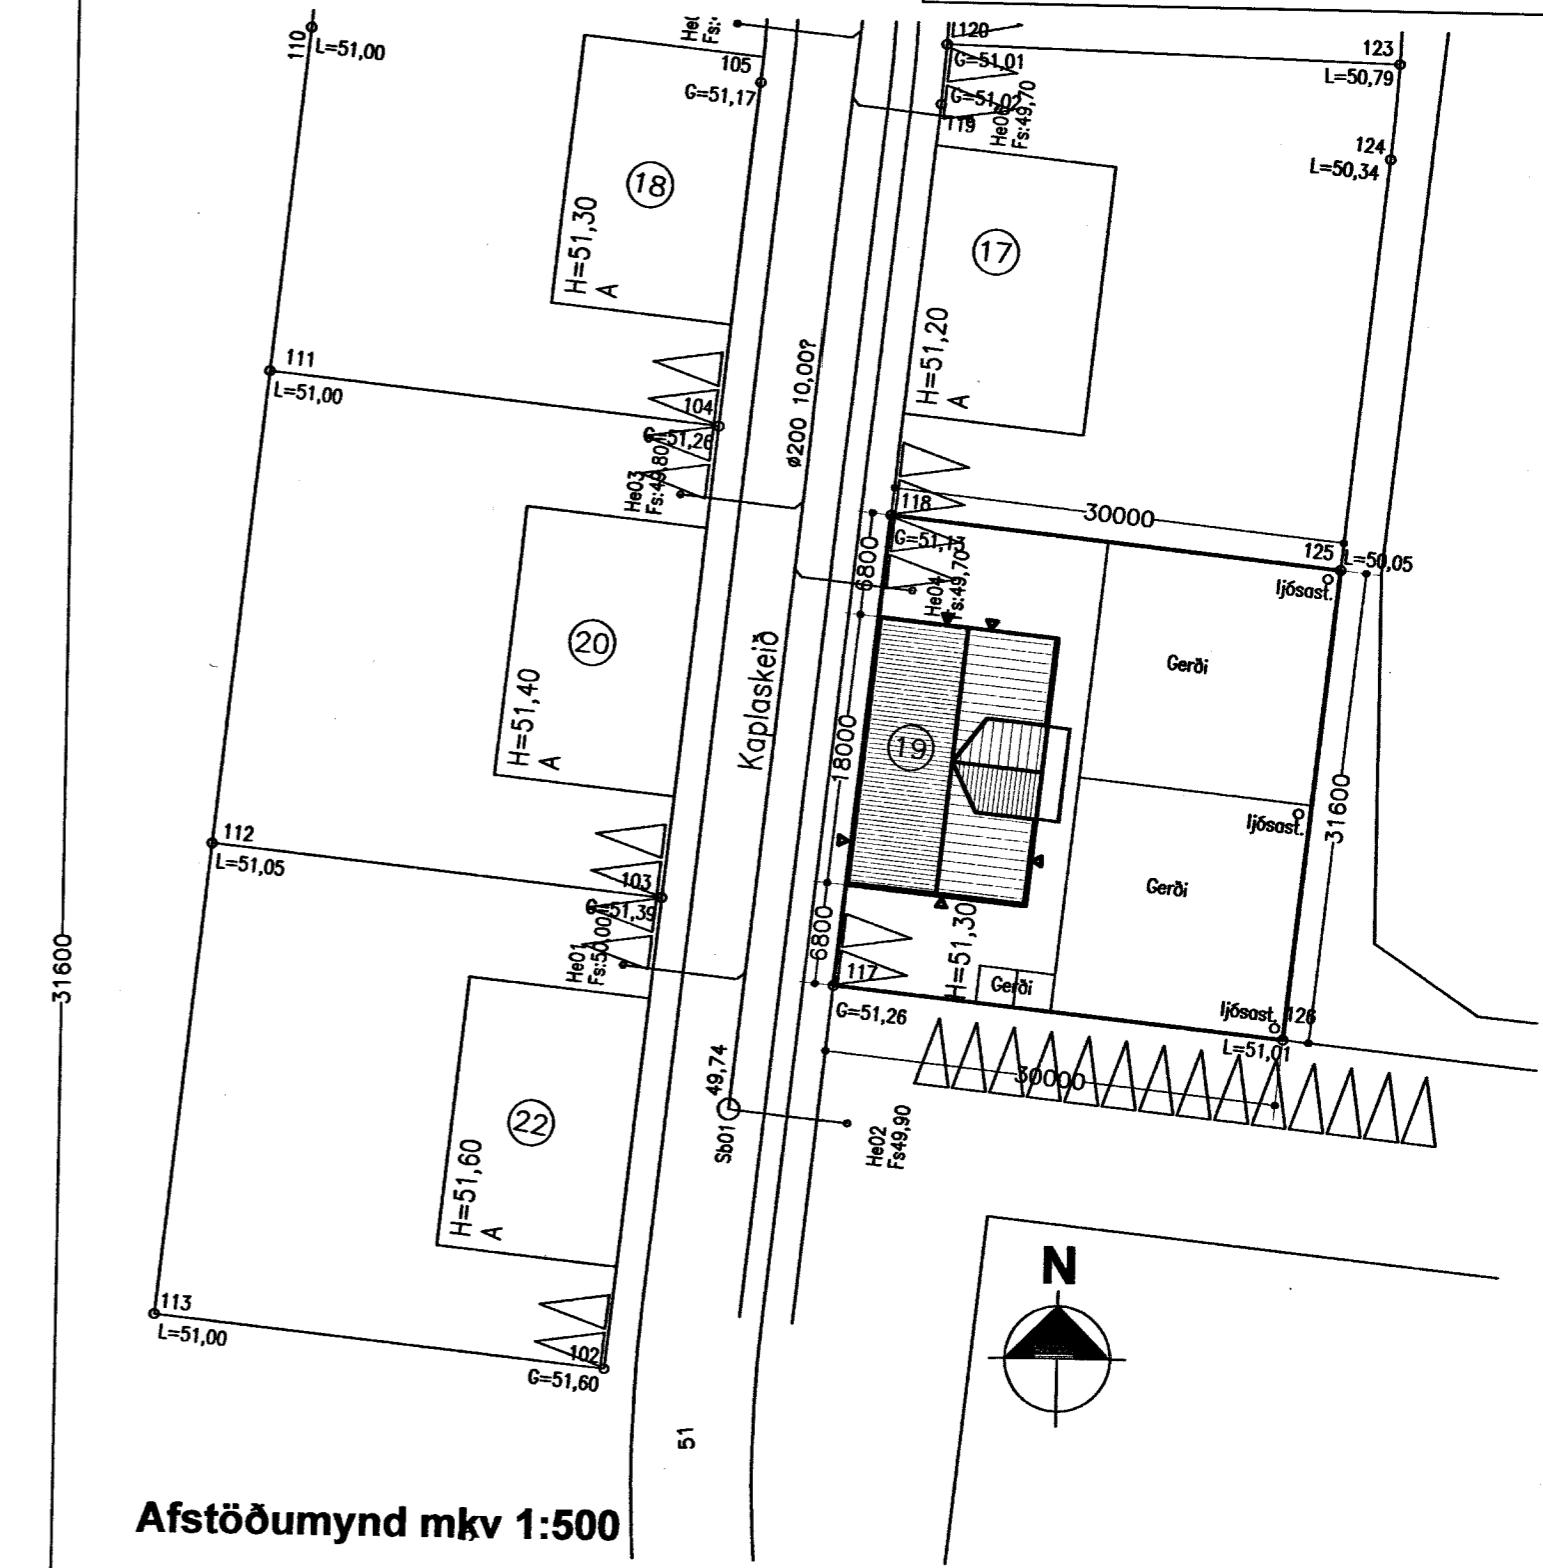


Samþykkt þann
25 FEB. 2004.

Byggingafulltrúinn í Hafnarfirði
F.h. Kristján Þórarinsson

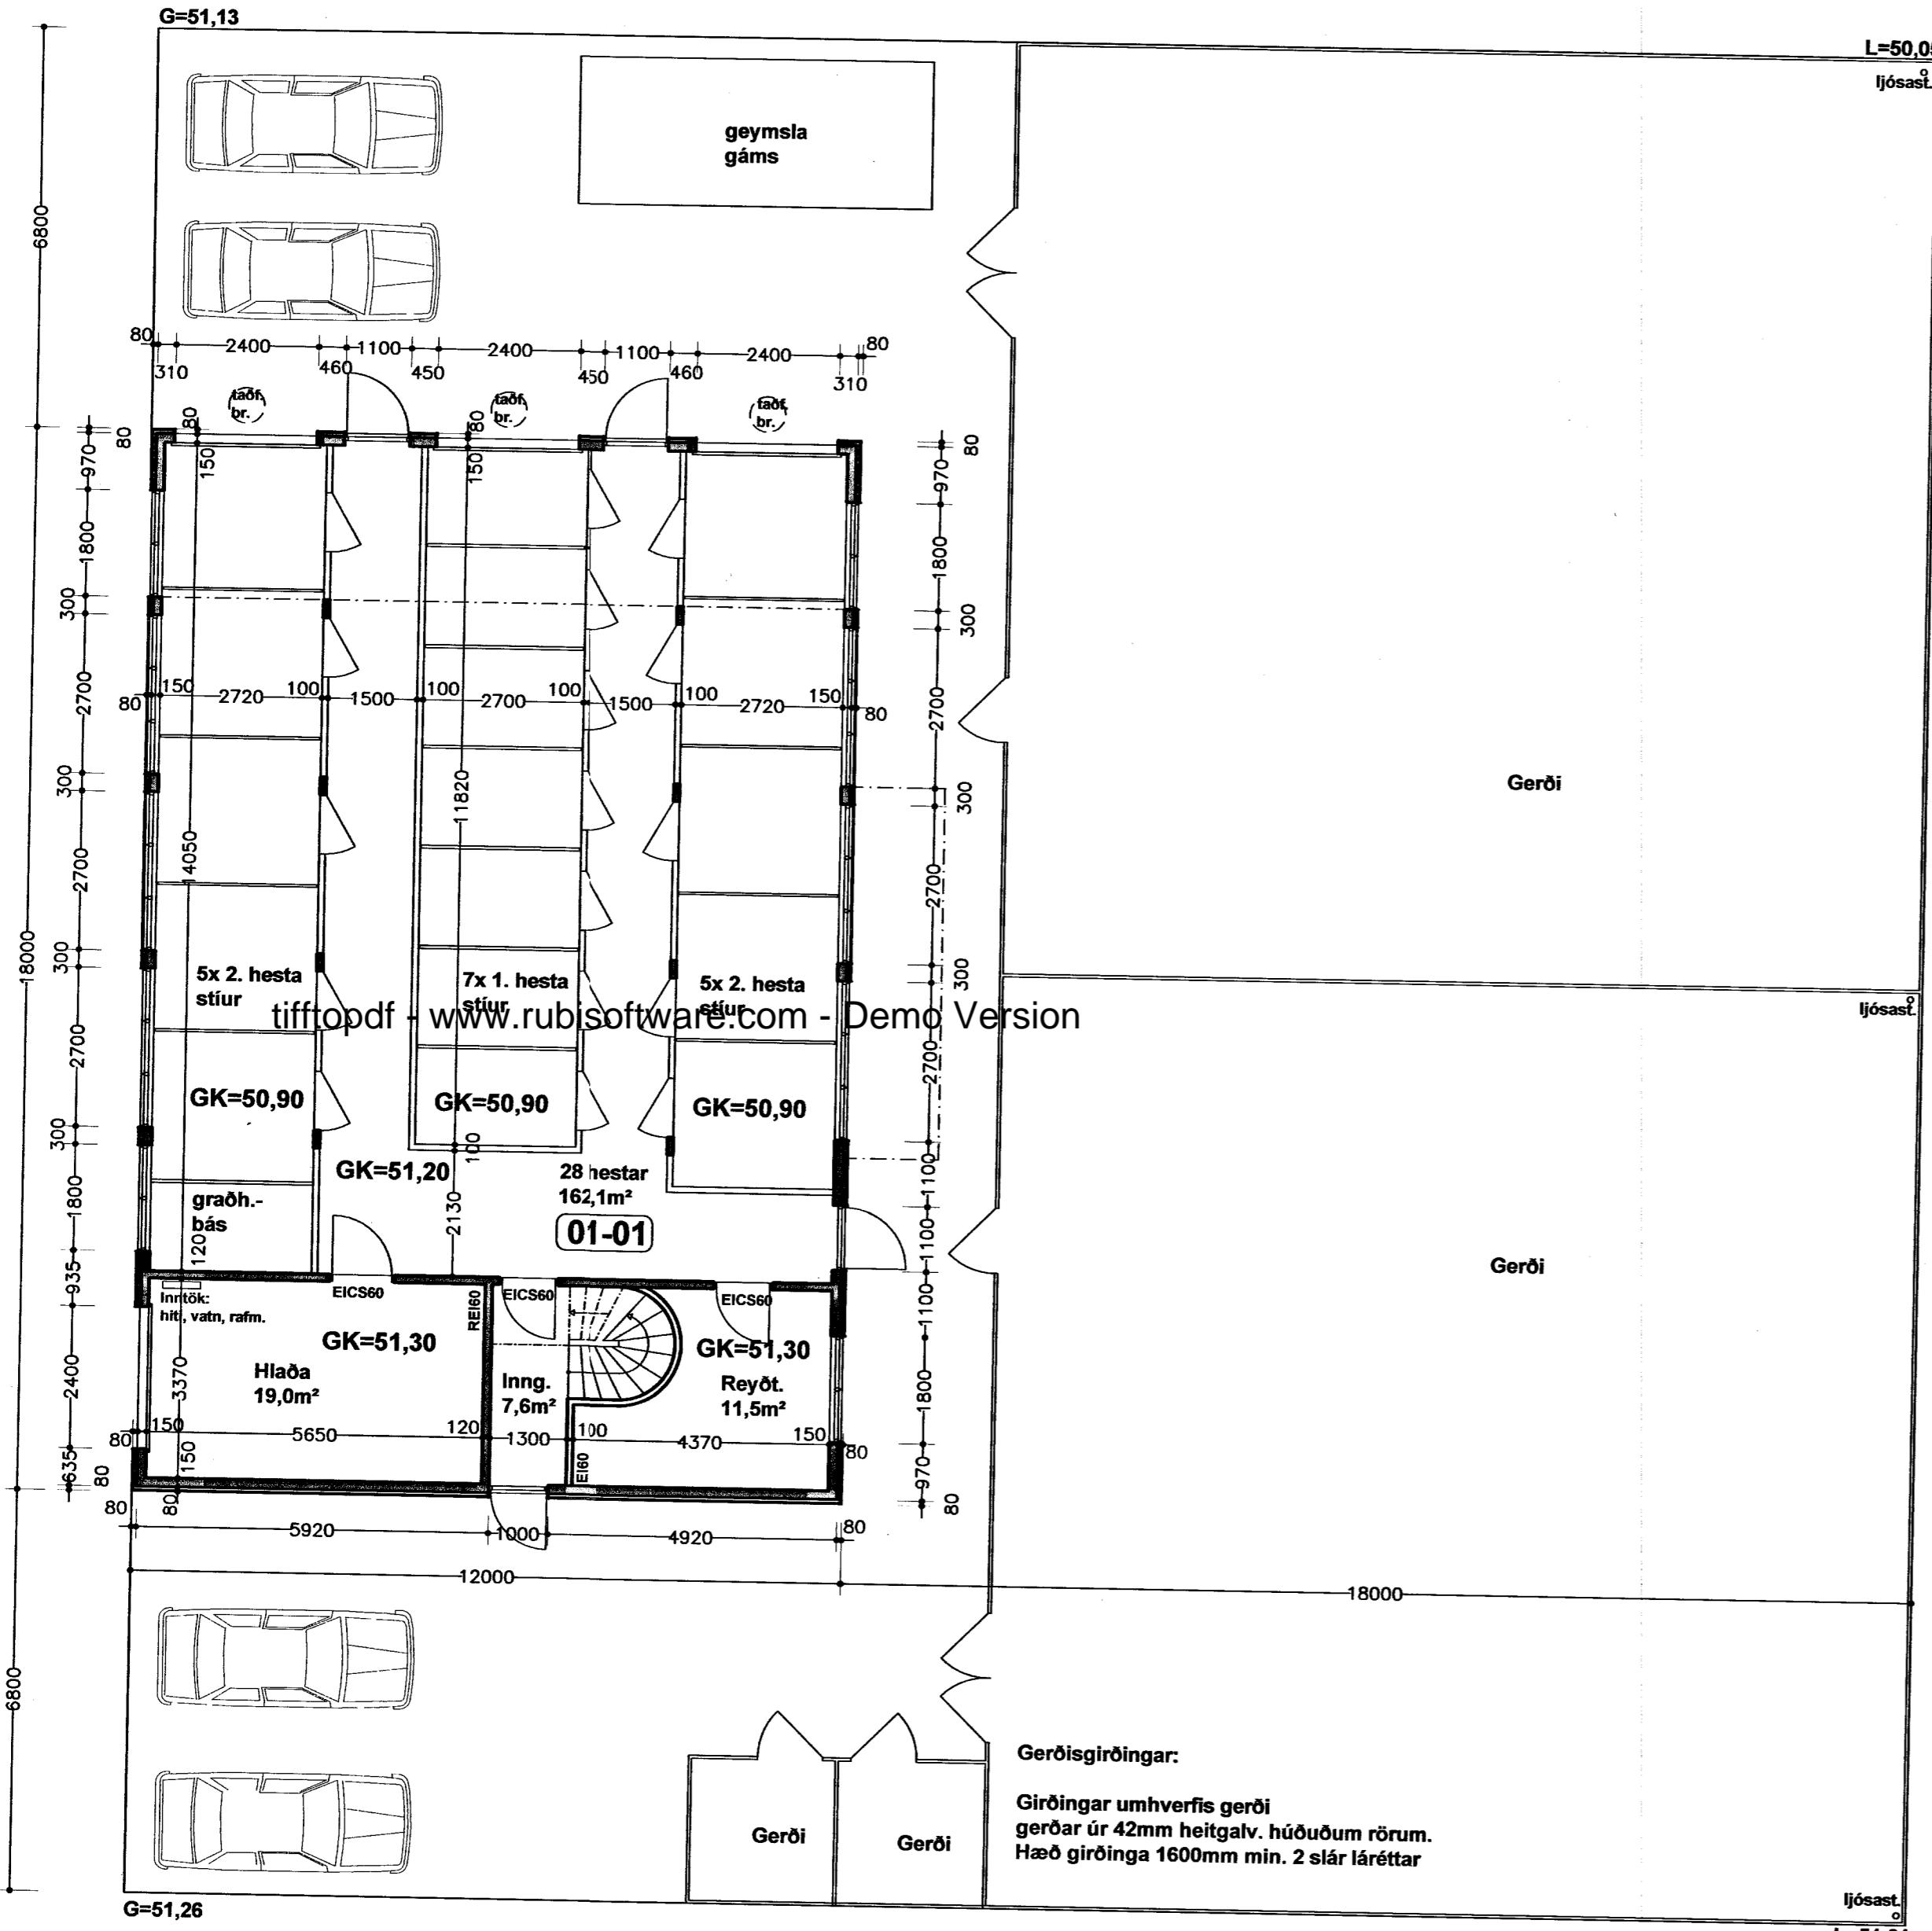

Byggingarlýsing:

Undirstöður, útveggir, berandi veggir, gólf og milligólf er steinsteypt. Þak er einangrað með 200mm steinull með vindvörm og loftað sperrupak með berandi stálbitum.

Útveggir eru einangraðir með 50mm plasteinangrun steyptri í með veggjum. Þeir eru klæddir með báruðum Aluzink málimplötum neðan glugga, sléttum málimplötum ofan glugga og rauðvið ofan glugga á göflum. Litur á málmi Aluzink.

Gluggar og gönguhurðir eru úr tré sett i eftir á með tvöföldu einangrunargleri. Keyrsluhurðir eru einangraðar iðnaðarhurðir úr málmi.

Stílur eru með steyptum veggjum og sérsmiðuðum málmgrindum heitgalv. húðuðum. Húsið er hitað með heitu vatni frá veitu bærjars með spirólum í gólfí í hesthusi og ofnum á milligólfí. Kalt vatn er tengt veitu bærjars sem og frárennsli sem fer í gegnum taðfellingarbrunna áður þar sem það á við. Raflagnir eru tengdar veitum bærjars og eru í samræmi við reglugerðir.

Eldvarnir eru sbr. reglugerðir. Tað er vélmokáð út úr húsi í gám sem fluttur er af staðnum á viðurkenndan stað sbr. úthlutunarskilmála. Umhverfis gerði eru sérsmiðuð grindverk úr 42mm heit. galv. rörum, 1600mm á hæð með min. 2 láréttum stöngum.

Kaplaskeið 19 hesthús

Hafnarfirði

Afstöðumynd, Grunnmynd 1. heð

kvarði

teikn. nr. 1

Ingi Gunnar Þórðarson byggingafreðingur kt. 280453-3239
Smiðjuvegur 11 200 Kópavogur
sími 554 3523, 897 3523 fax 554 3523 netf. igth@simnet.is

[Handwritten signatures]

Breytt dags.	Eðli breytinga						