




13/5 06  
 Fallnúmer teikn.  
 [Signature]

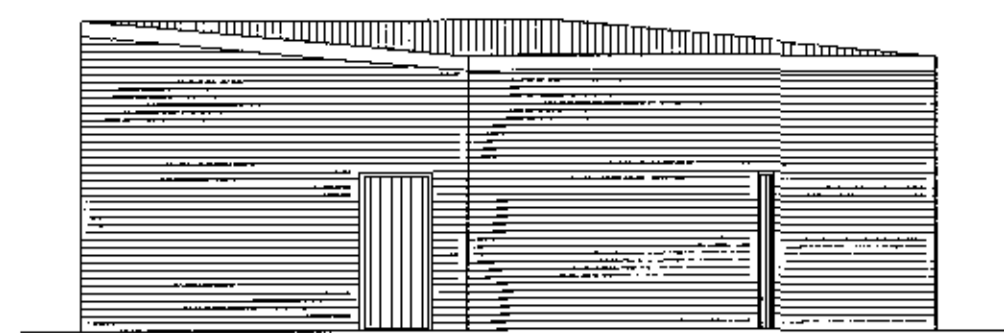


VESTUR

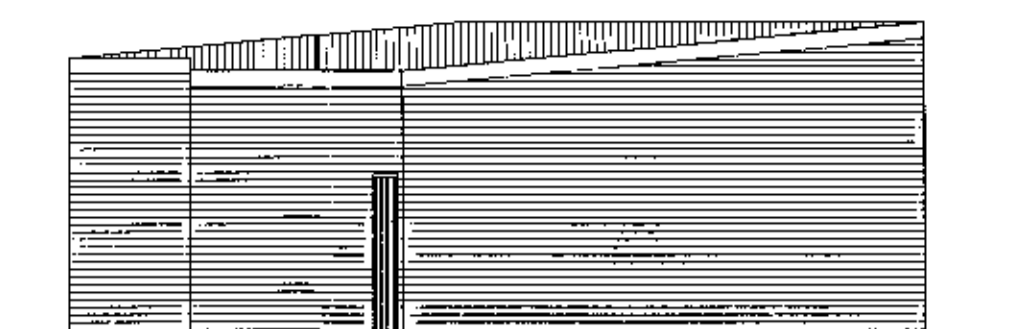


AUSTUR

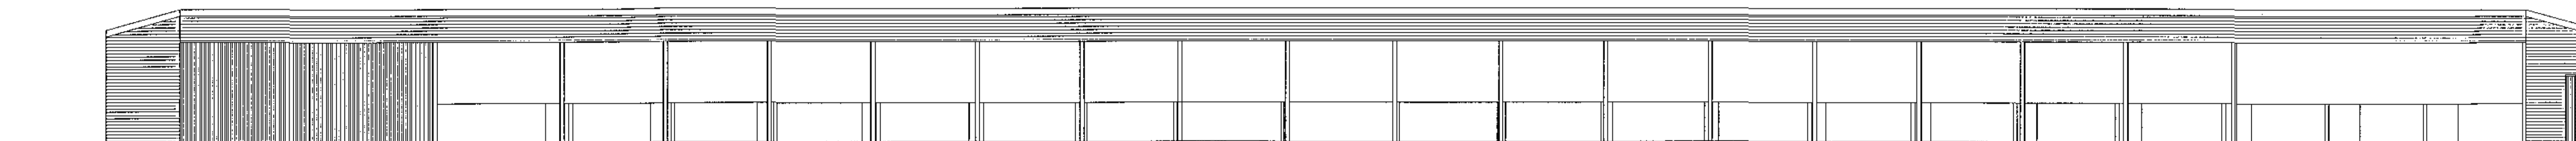


NORÐUR

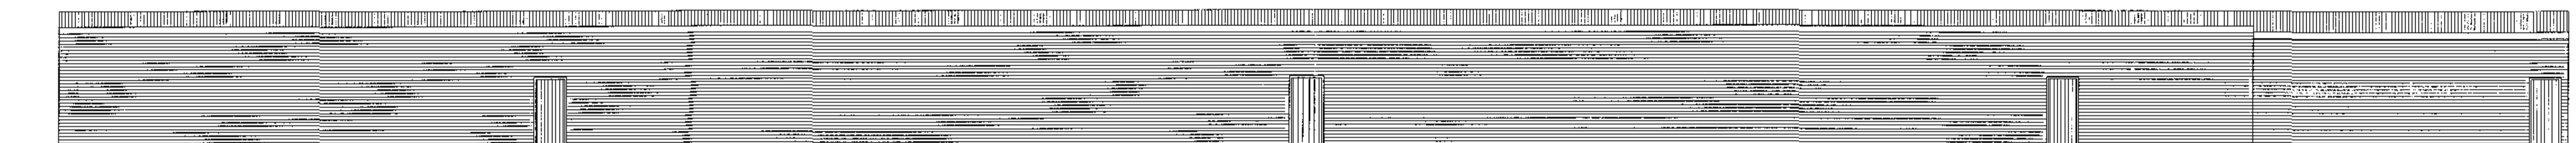


SUÐUR

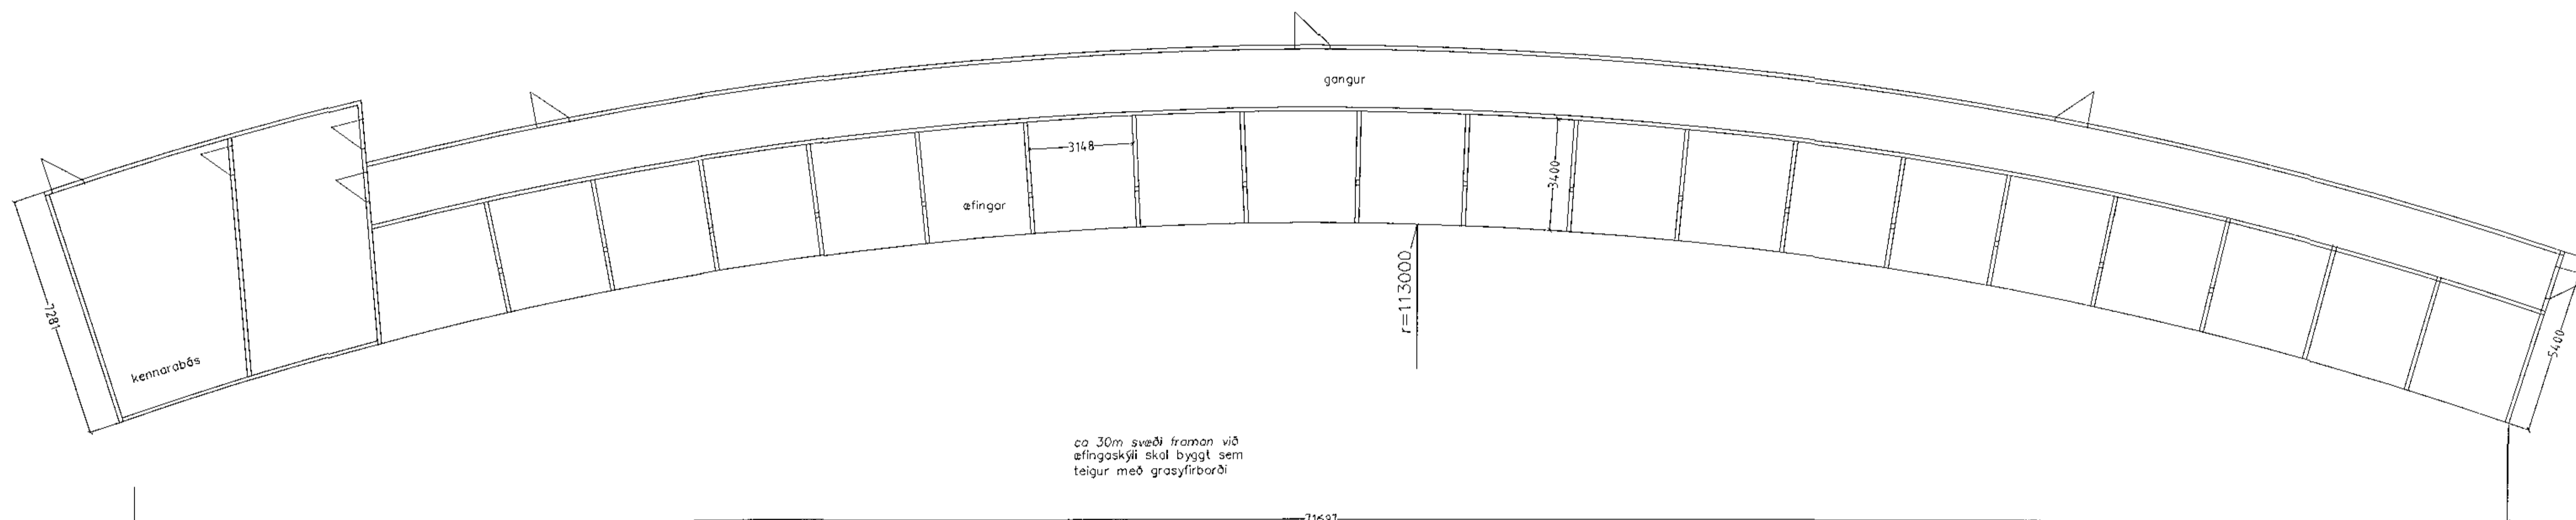

grunnmynd æfingaskýli 1/100

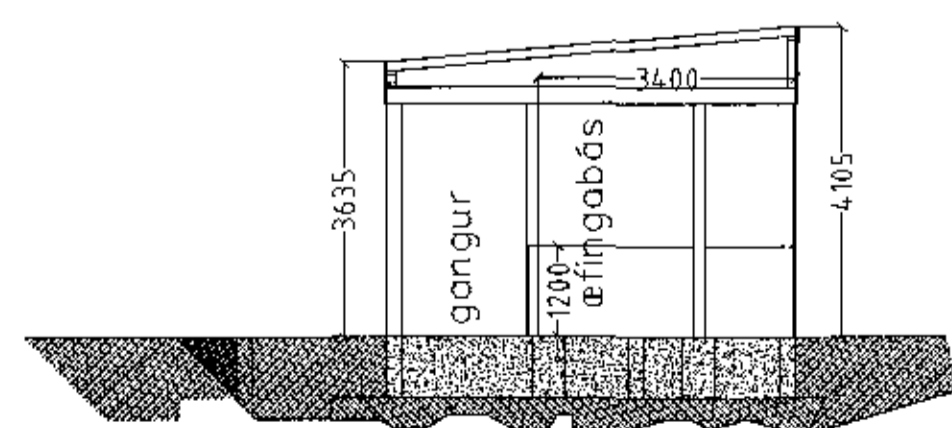

snið í æfingaskýli 1/100

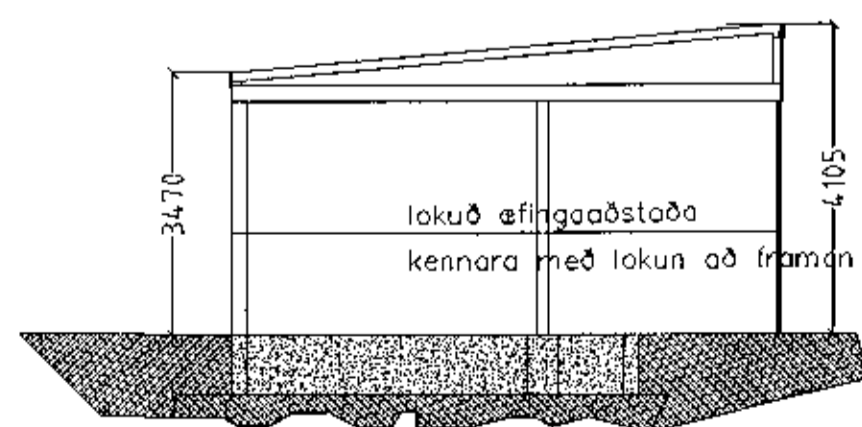

snið í æfingaskýli 1/100

### Byggingalýsing

Húsið / skýlið verður byggt á steypum undirstöðum, burðarvirki úr stölbítum og steypu.  
 Húsið verður opið skýli að undanskildum kennarabásnum sem verður lokað með rennihurðum. Lokaða hluta skýlisins skal einangra skv. íst. að hluti hússins verði einnig hitaður með t.d. gólfhita.  
 Í opinn hluta skýlisins skal setja hitalagn í gólf til háikuvarnar.  
 Kleðning veggja skal vera úr báruformuðu áli / stáli

DAGS.	EKKI BREITINGA	SIGN.
-------	----------------	-------

**Golfklúbburinn Kellir Hafnarfirði**

**Nýtt æfingaskýli**

MKV. 1/100	
DAGS.	JAN. 2006
VERK NR.	
TEIKN. NR.	<b>0-01</b>
HANNAÐ	SIG. ÞORLEIFSS. KT. 241148-3009
TEIKNAD	
YFIRFÁRÐ	

**TÆKNIPJÓNUSTA** SIGURDAR ÞORLEIFSSONAR ehf  
 STRANDGÖTU 11 220 HAFNARFIRÐI  
 Sími: 555-4255 FAX: 565-2875  
 E-mail: tsth@simnet.is

