



GRUNNMYND ~ 1:50

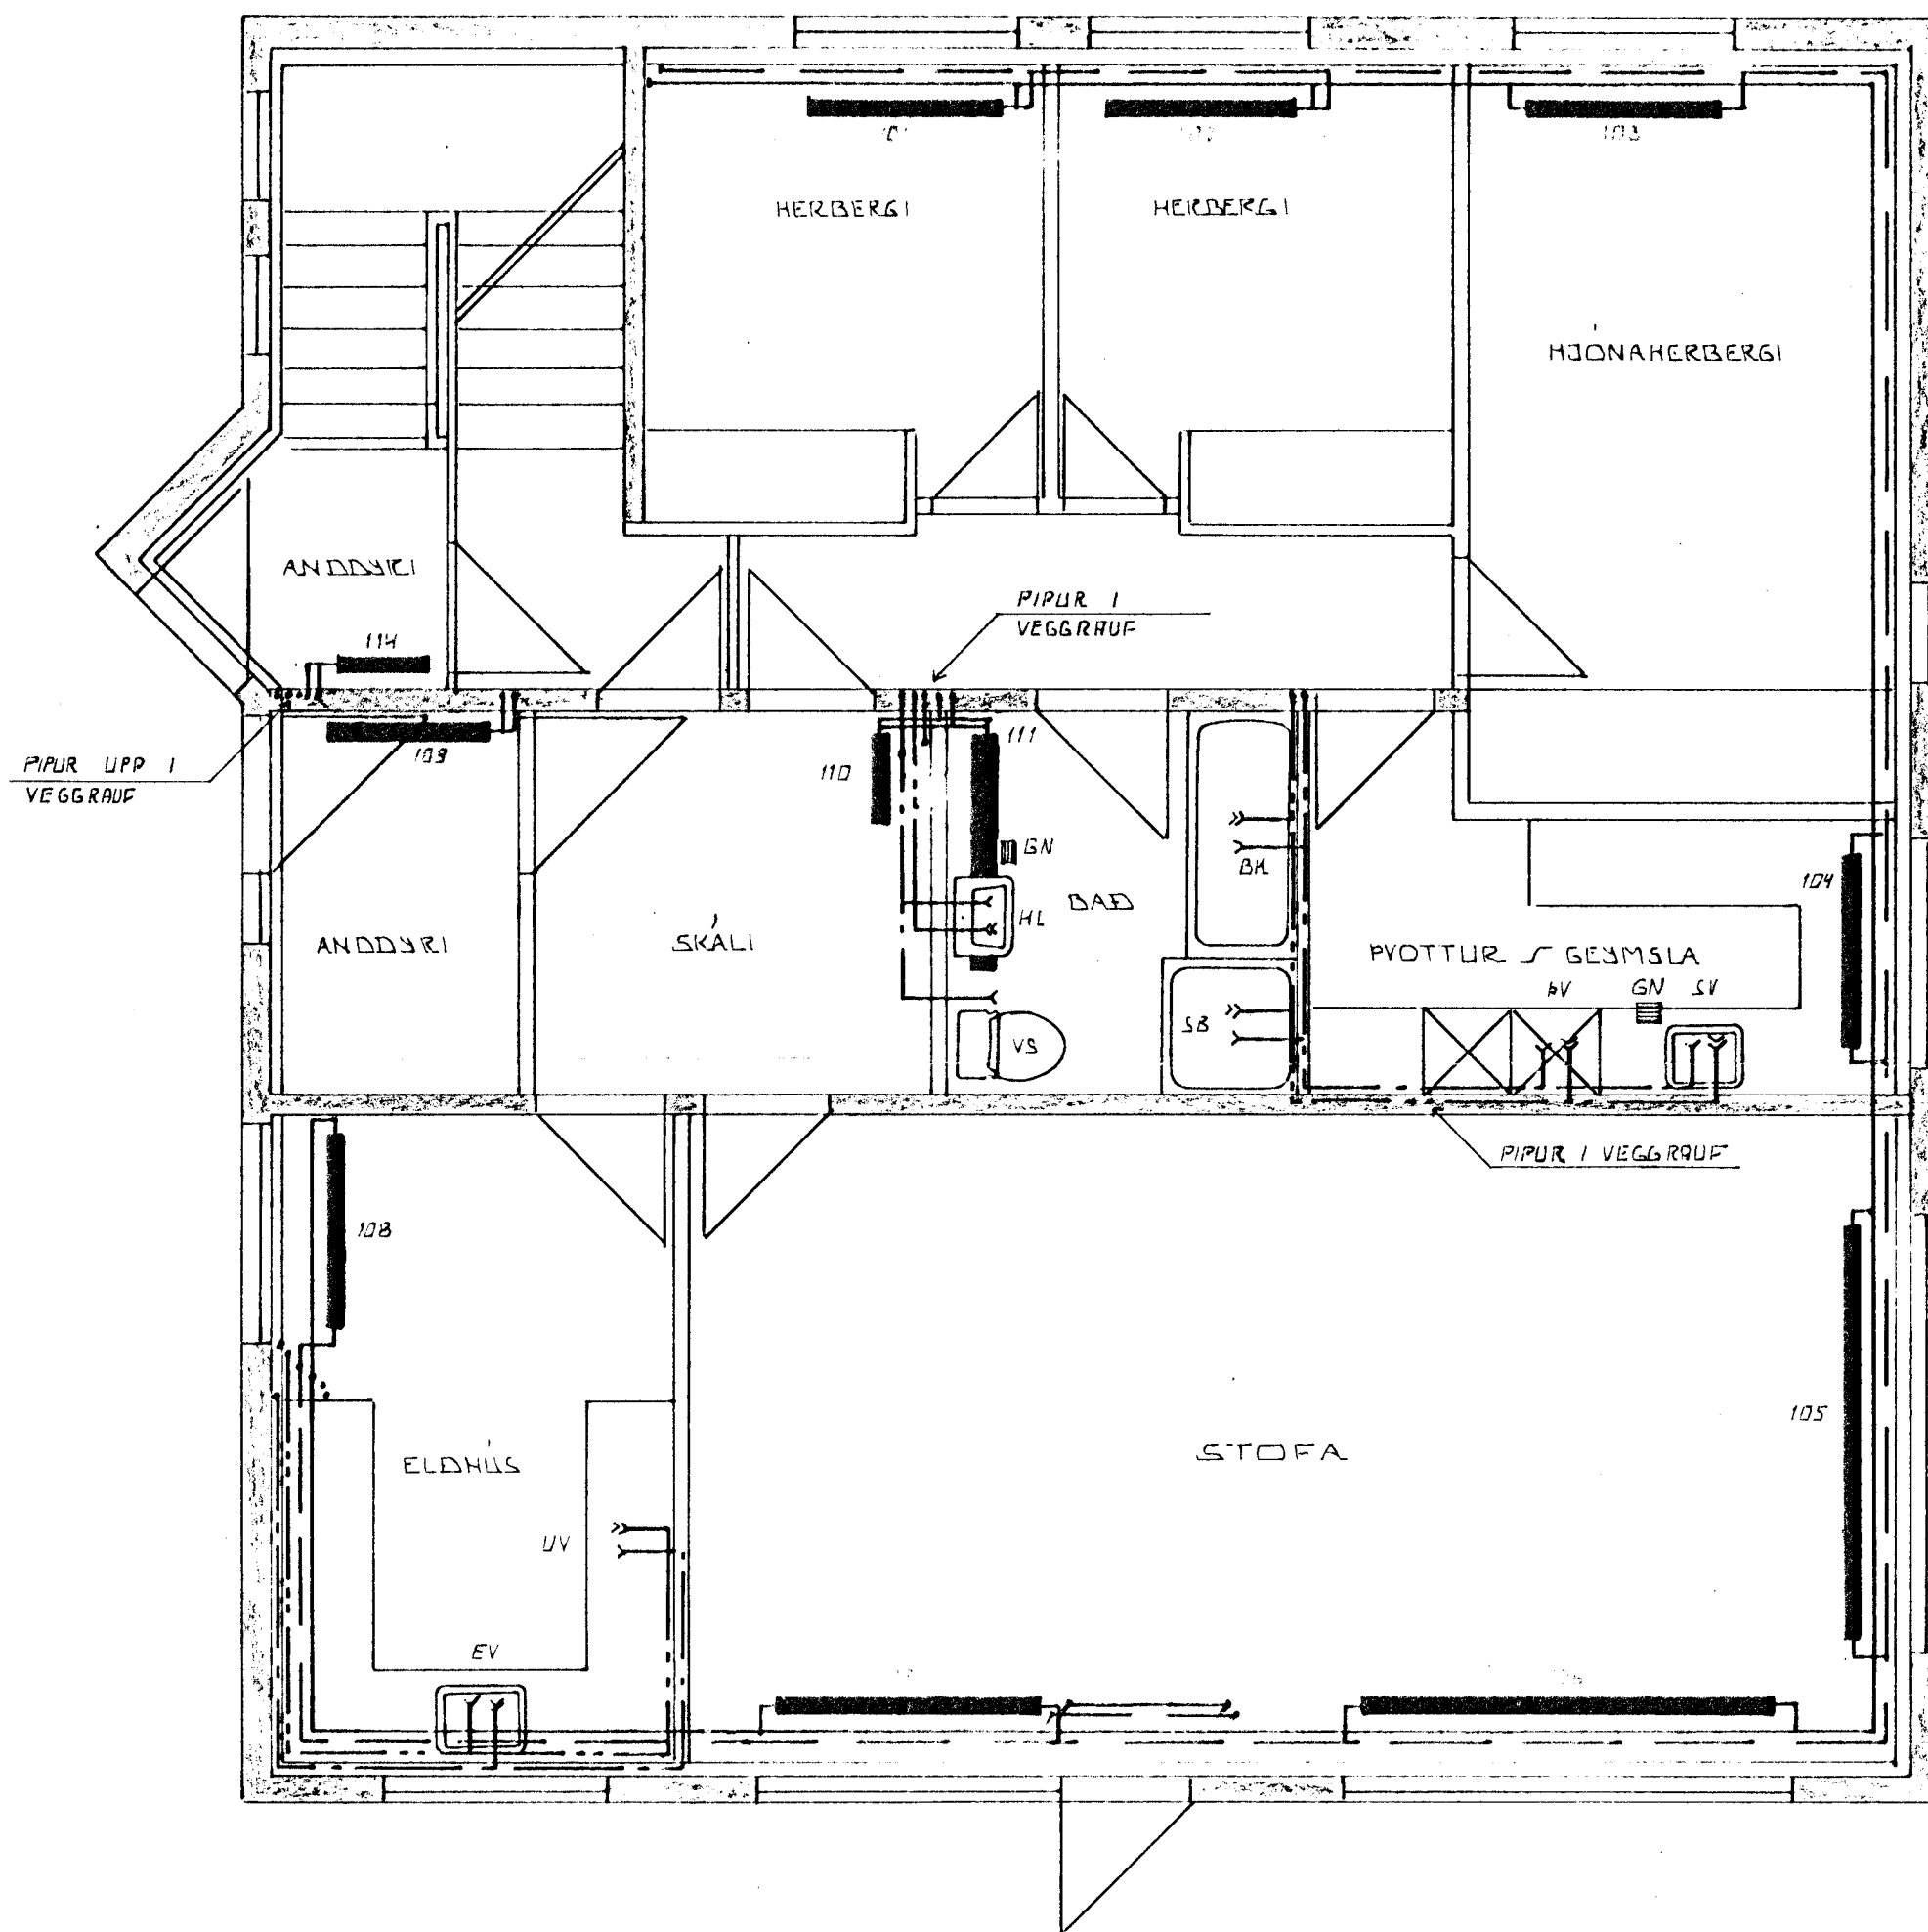

**SKÝRINGAR**

ALMENNAR SKÝRINGAR SJÁ BL. NR. 11 DG 12.  
GN I BÆÐH OG PVOTTUR HAFA GEGNUMSTREMI

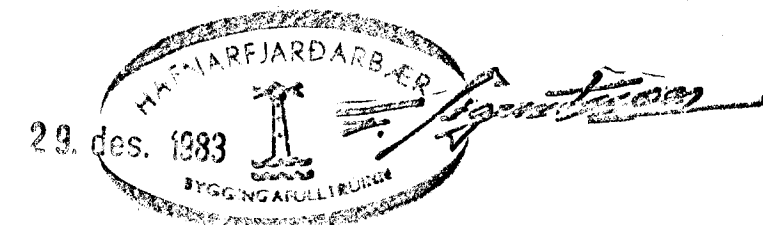

BR. NR.	DAGS	EDLI BREYTINGAR	SIGN.
KELDUVHAMMUR 11 HAFNARFIRÐI			DAGS. ágúst '81
HITA-VATNS OG FRÁRENNISLAGNIR			HANNAÐ <i>R. Þ. Þ.</i>
1. HÆÐ			TEKNAÐ
MÆLIKV. ~ 1:50			VERK NR. 8336
SIGURÐUR ÞORLEIFSSON TEKNIFRÆÐINGUR F. T. F. I.			BLAD NR.
STRANDGÖTU 11 HAFNARFIRÐI SÍMI 54751			07