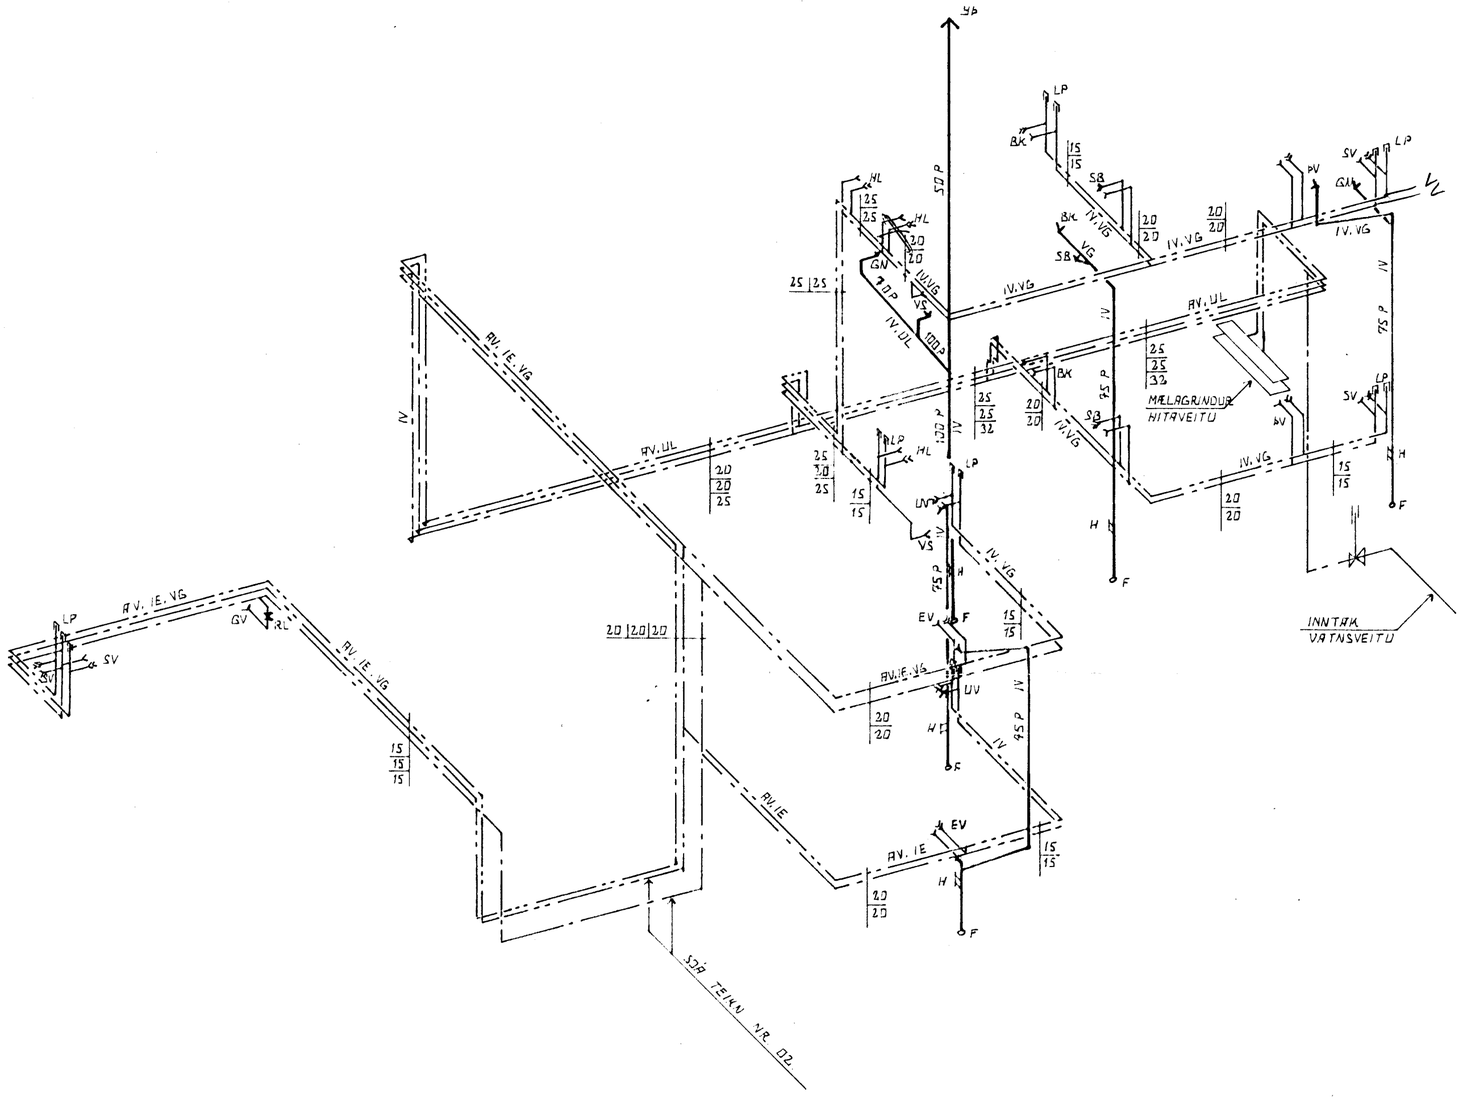

RÚMMYND 1:50

SKÝRINGAR

ALMENNAR SKÝRINGAR SJÁ BL. NR. 11. OG 12.

HAFNARFJARÐARBÆR
29. des. 1983

BR.NR.	DAGS	EÐLI BREYTINGAR	SIGN.

KELDUHVAMMUR 11. HAFNARFIRÐI

RÚMMYND VATNS- OG FRÁRENNSLISLAGNA

MÆLIKV. 1:50

DAGS. SEPT. 1983
HANNAÐ
TEIKNAÐ
VERK NR. 8336.
BLAÐ NR. 10.

SIGURÐUR ÞORLEIFSSON TÆKNIFRÆÐINGUR F.T.F.I.
STRANDGÖTU 11 HAFNARFIRÐI SÍMI 54751