



Samþykkt á fundi bygginga-  
nefndar þ. 15. 6. 1983  
BYGGINGAFULLTRÚINN  
Í HAFNARFIRÐI  
*[Signature]*

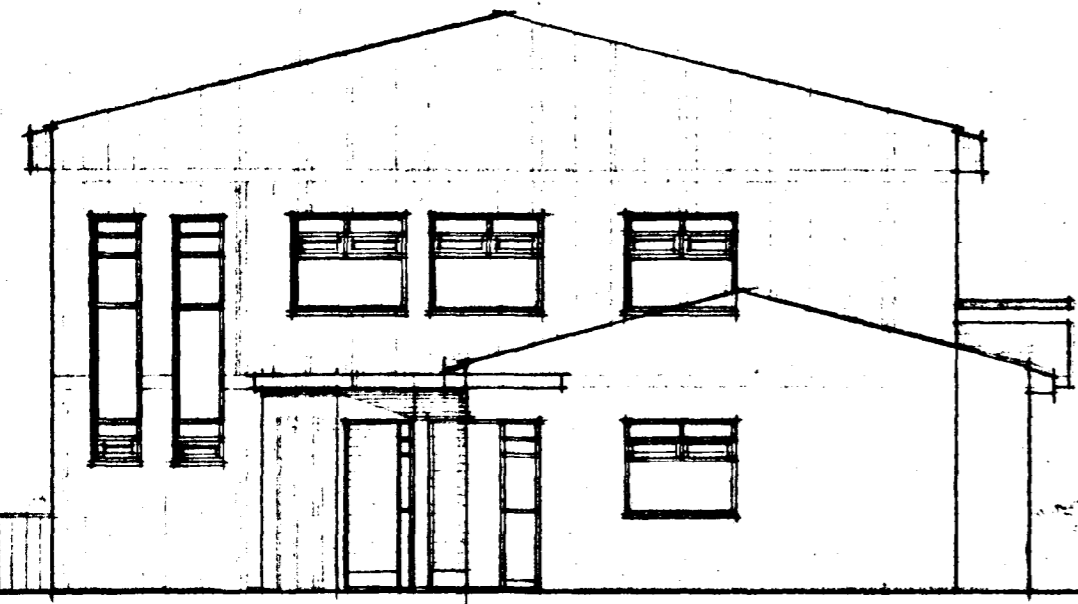

ÚTLIT NORÐ - VESTUR M 1:100


GK: 29, 34

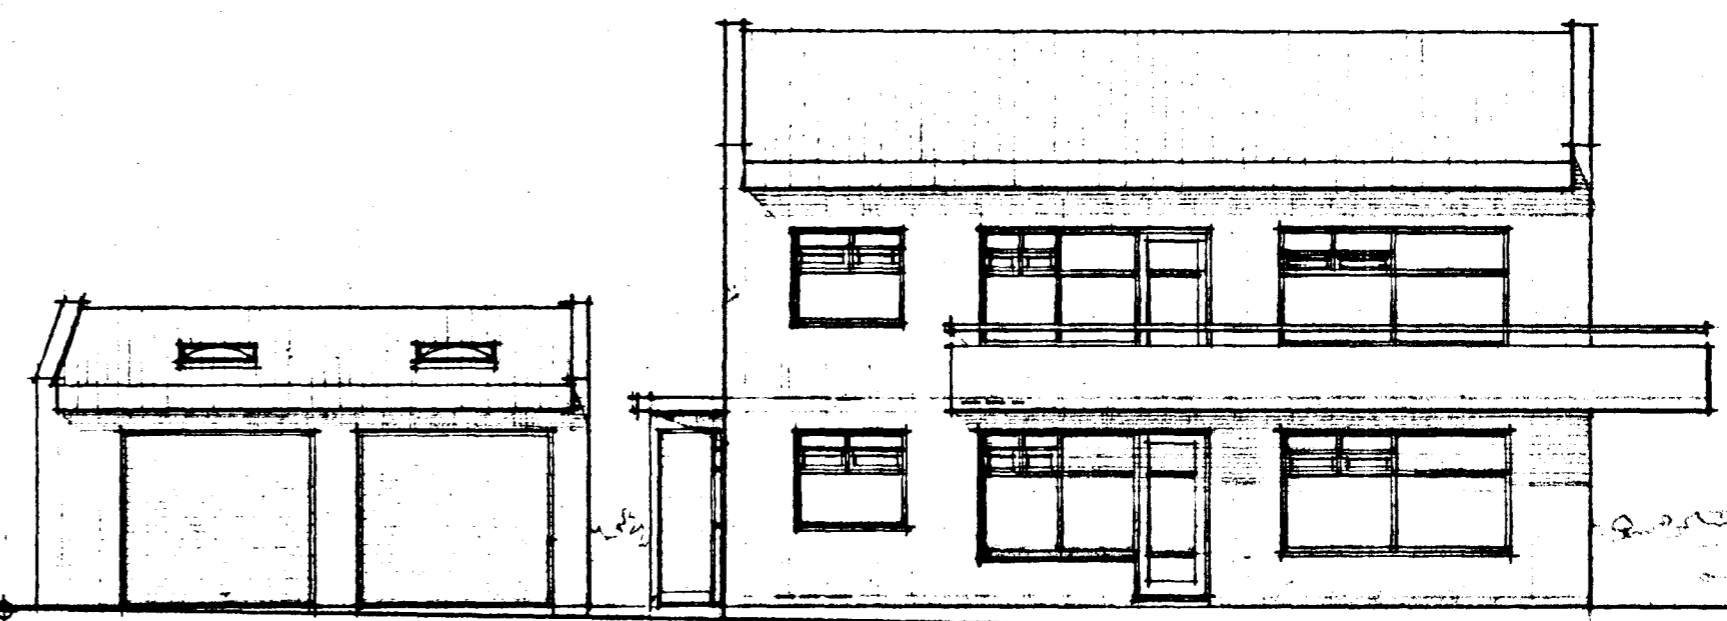

ÚTLIT SUÐ - VESTUR M 1:100


GK: 29, 34

GK: 28, 63

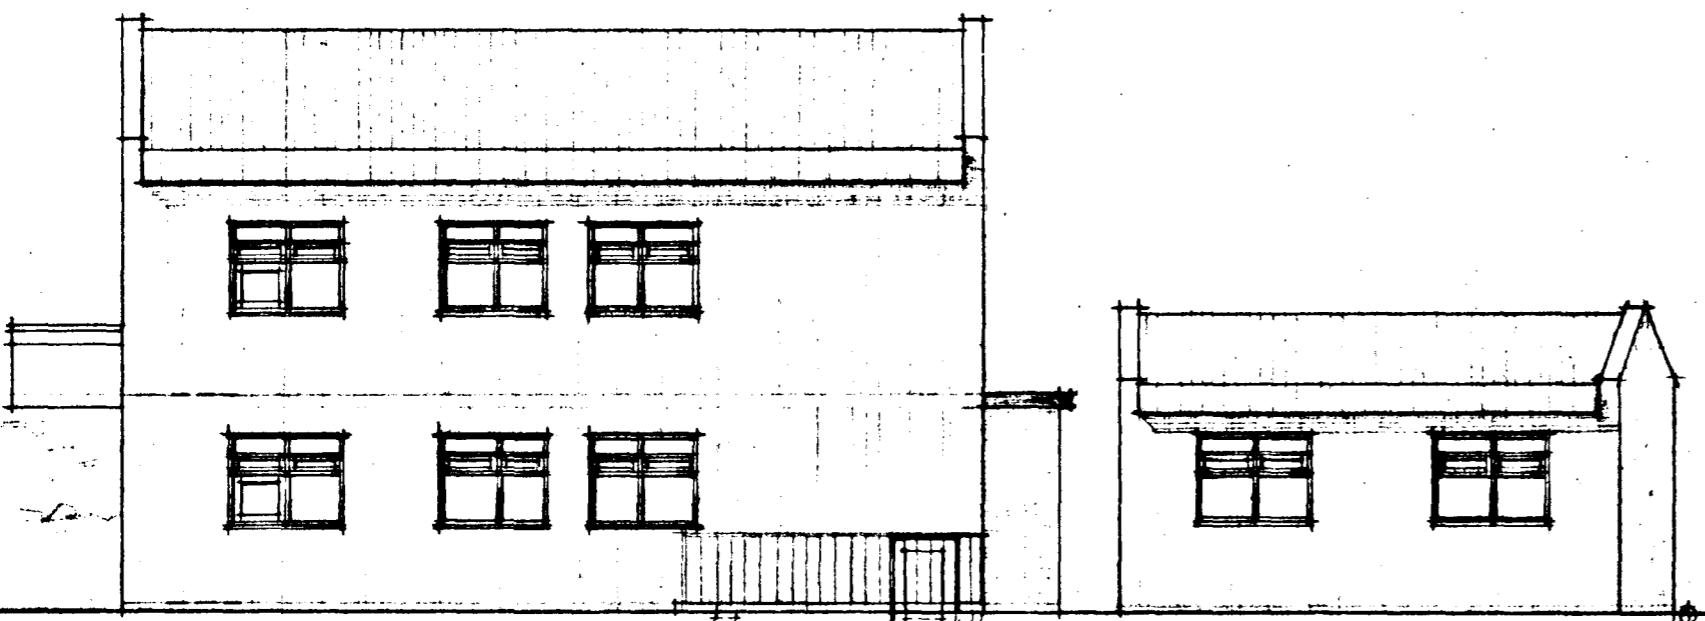

ÚTLIT NORÐ - AUSTUR M 1:100


GK: 29, 34

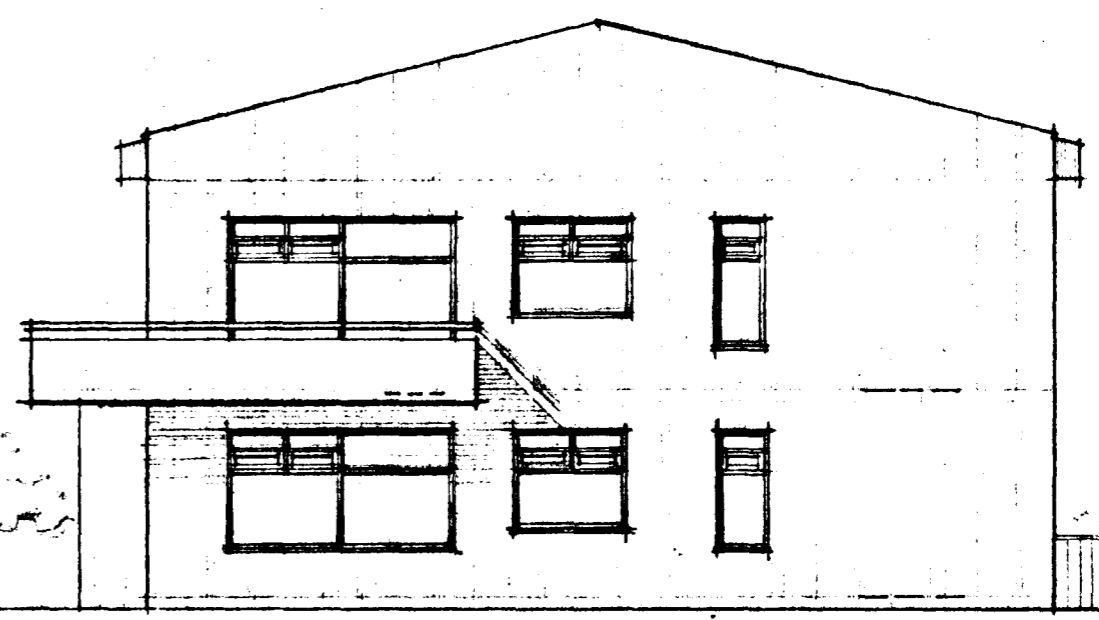

ÚTLIT SUÐ - AUSTUR M 1:100

GK: 29, 34

GK: 28, 63

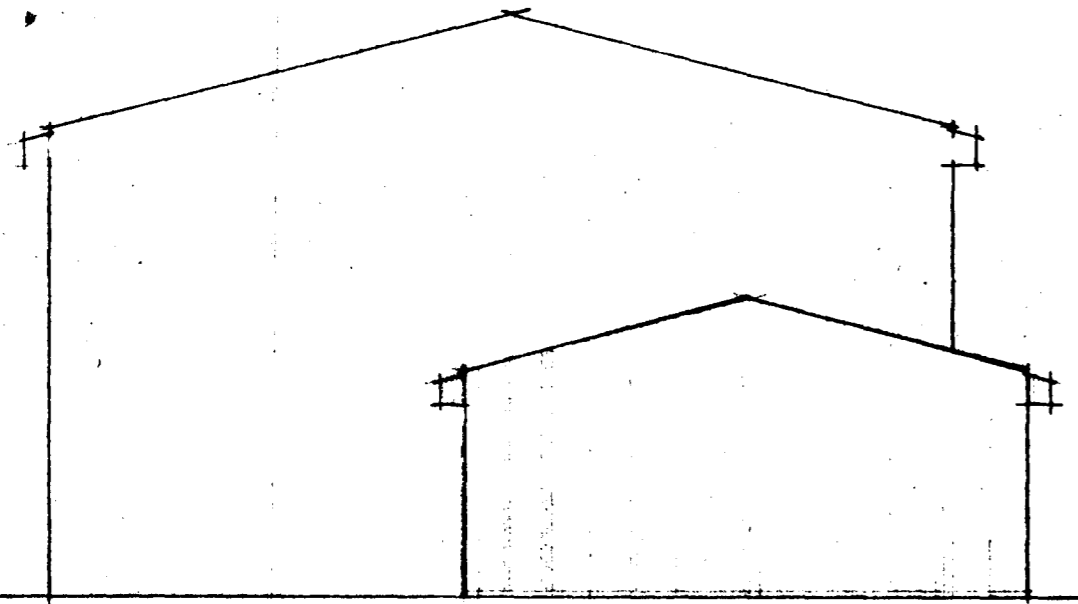

ÚTLIT RÍLSKURS NORÐ - VESTUR M 1:100

GK: 29, 34

4950-0110.01  
02

VERKEFNI	KELDUHVAMMUR 11, HAFNARFIRÐI	VERK NR.	TEIKN.	TEIKN. NR.
		DAGS	MÁJ 1983	104
		BR.	6/6 '83	
ÚTLIT	M 1:100			
<b>ARCO</b> <i>[Signature]</i> <b>ÁSMUNDUR, RÓBERT OG KALDAL</b>		LAUGAVEG 41 SÍMI 21930		