
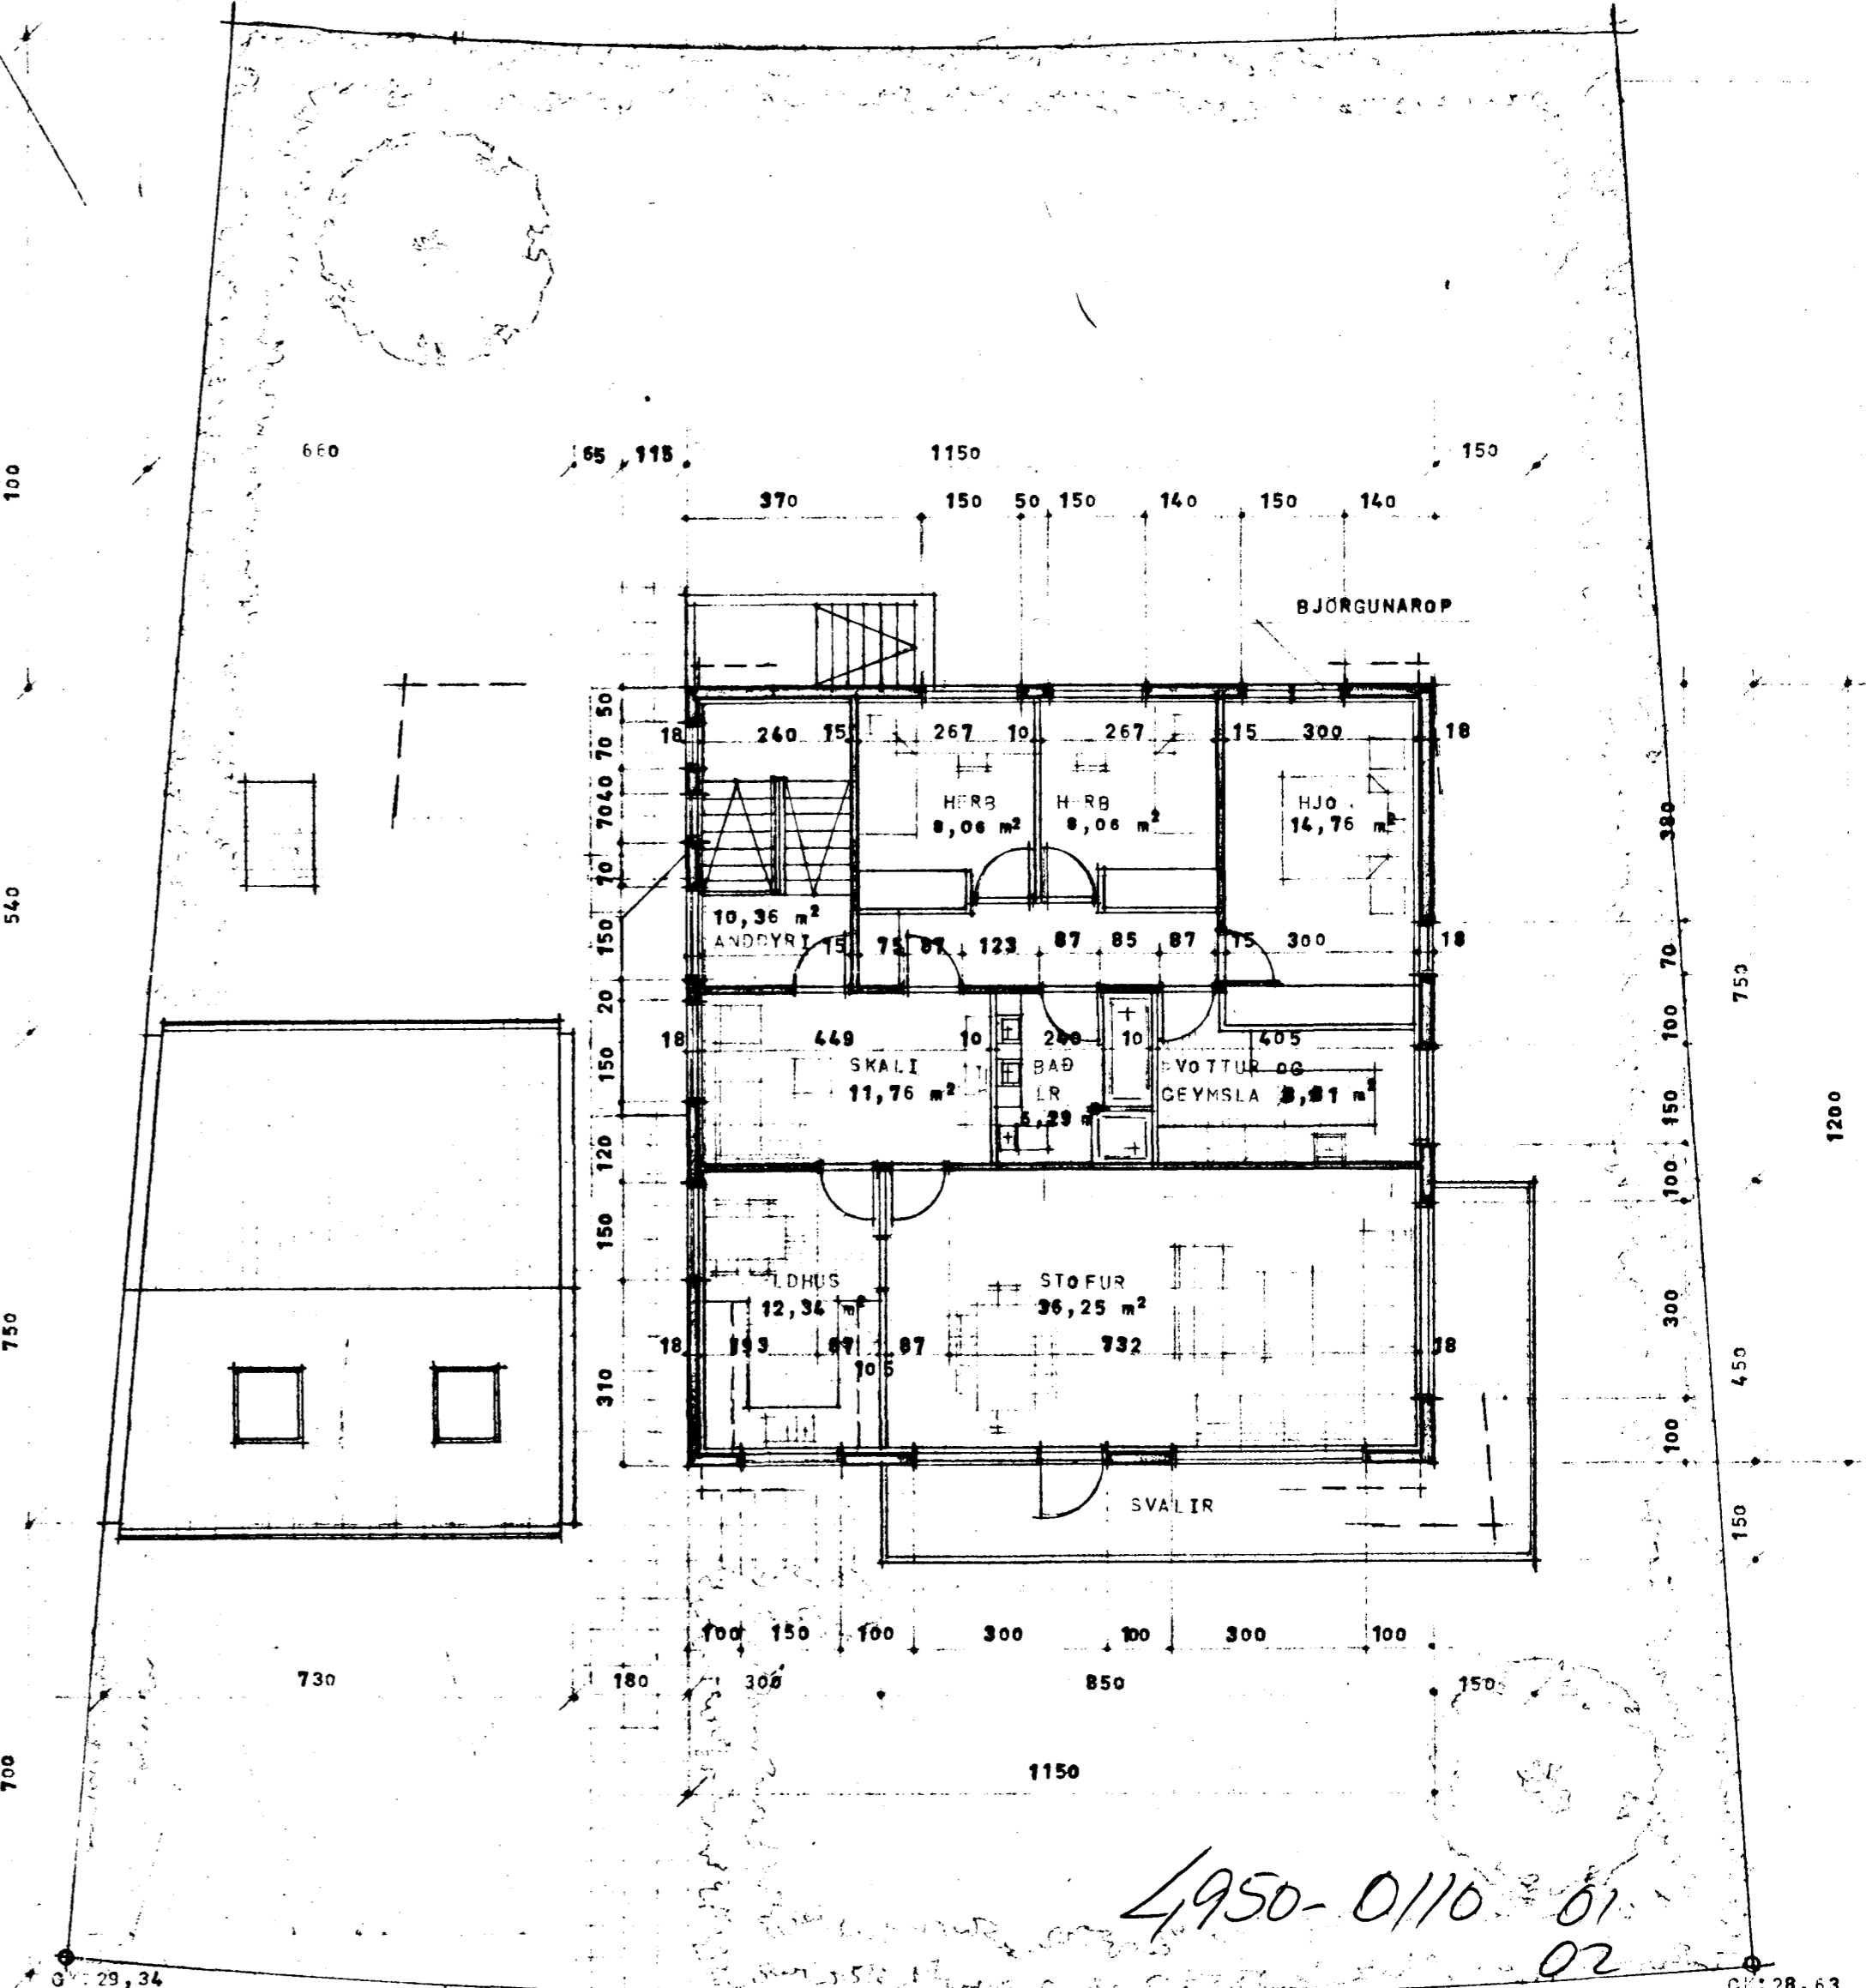


Samþykkt á fundi bygginga-  
nefndar þ. 21.6.1983  
BYGGINGAFULLTRÚINN  
Í HAFNARFIRÐI

*E. Þorsteinsson*

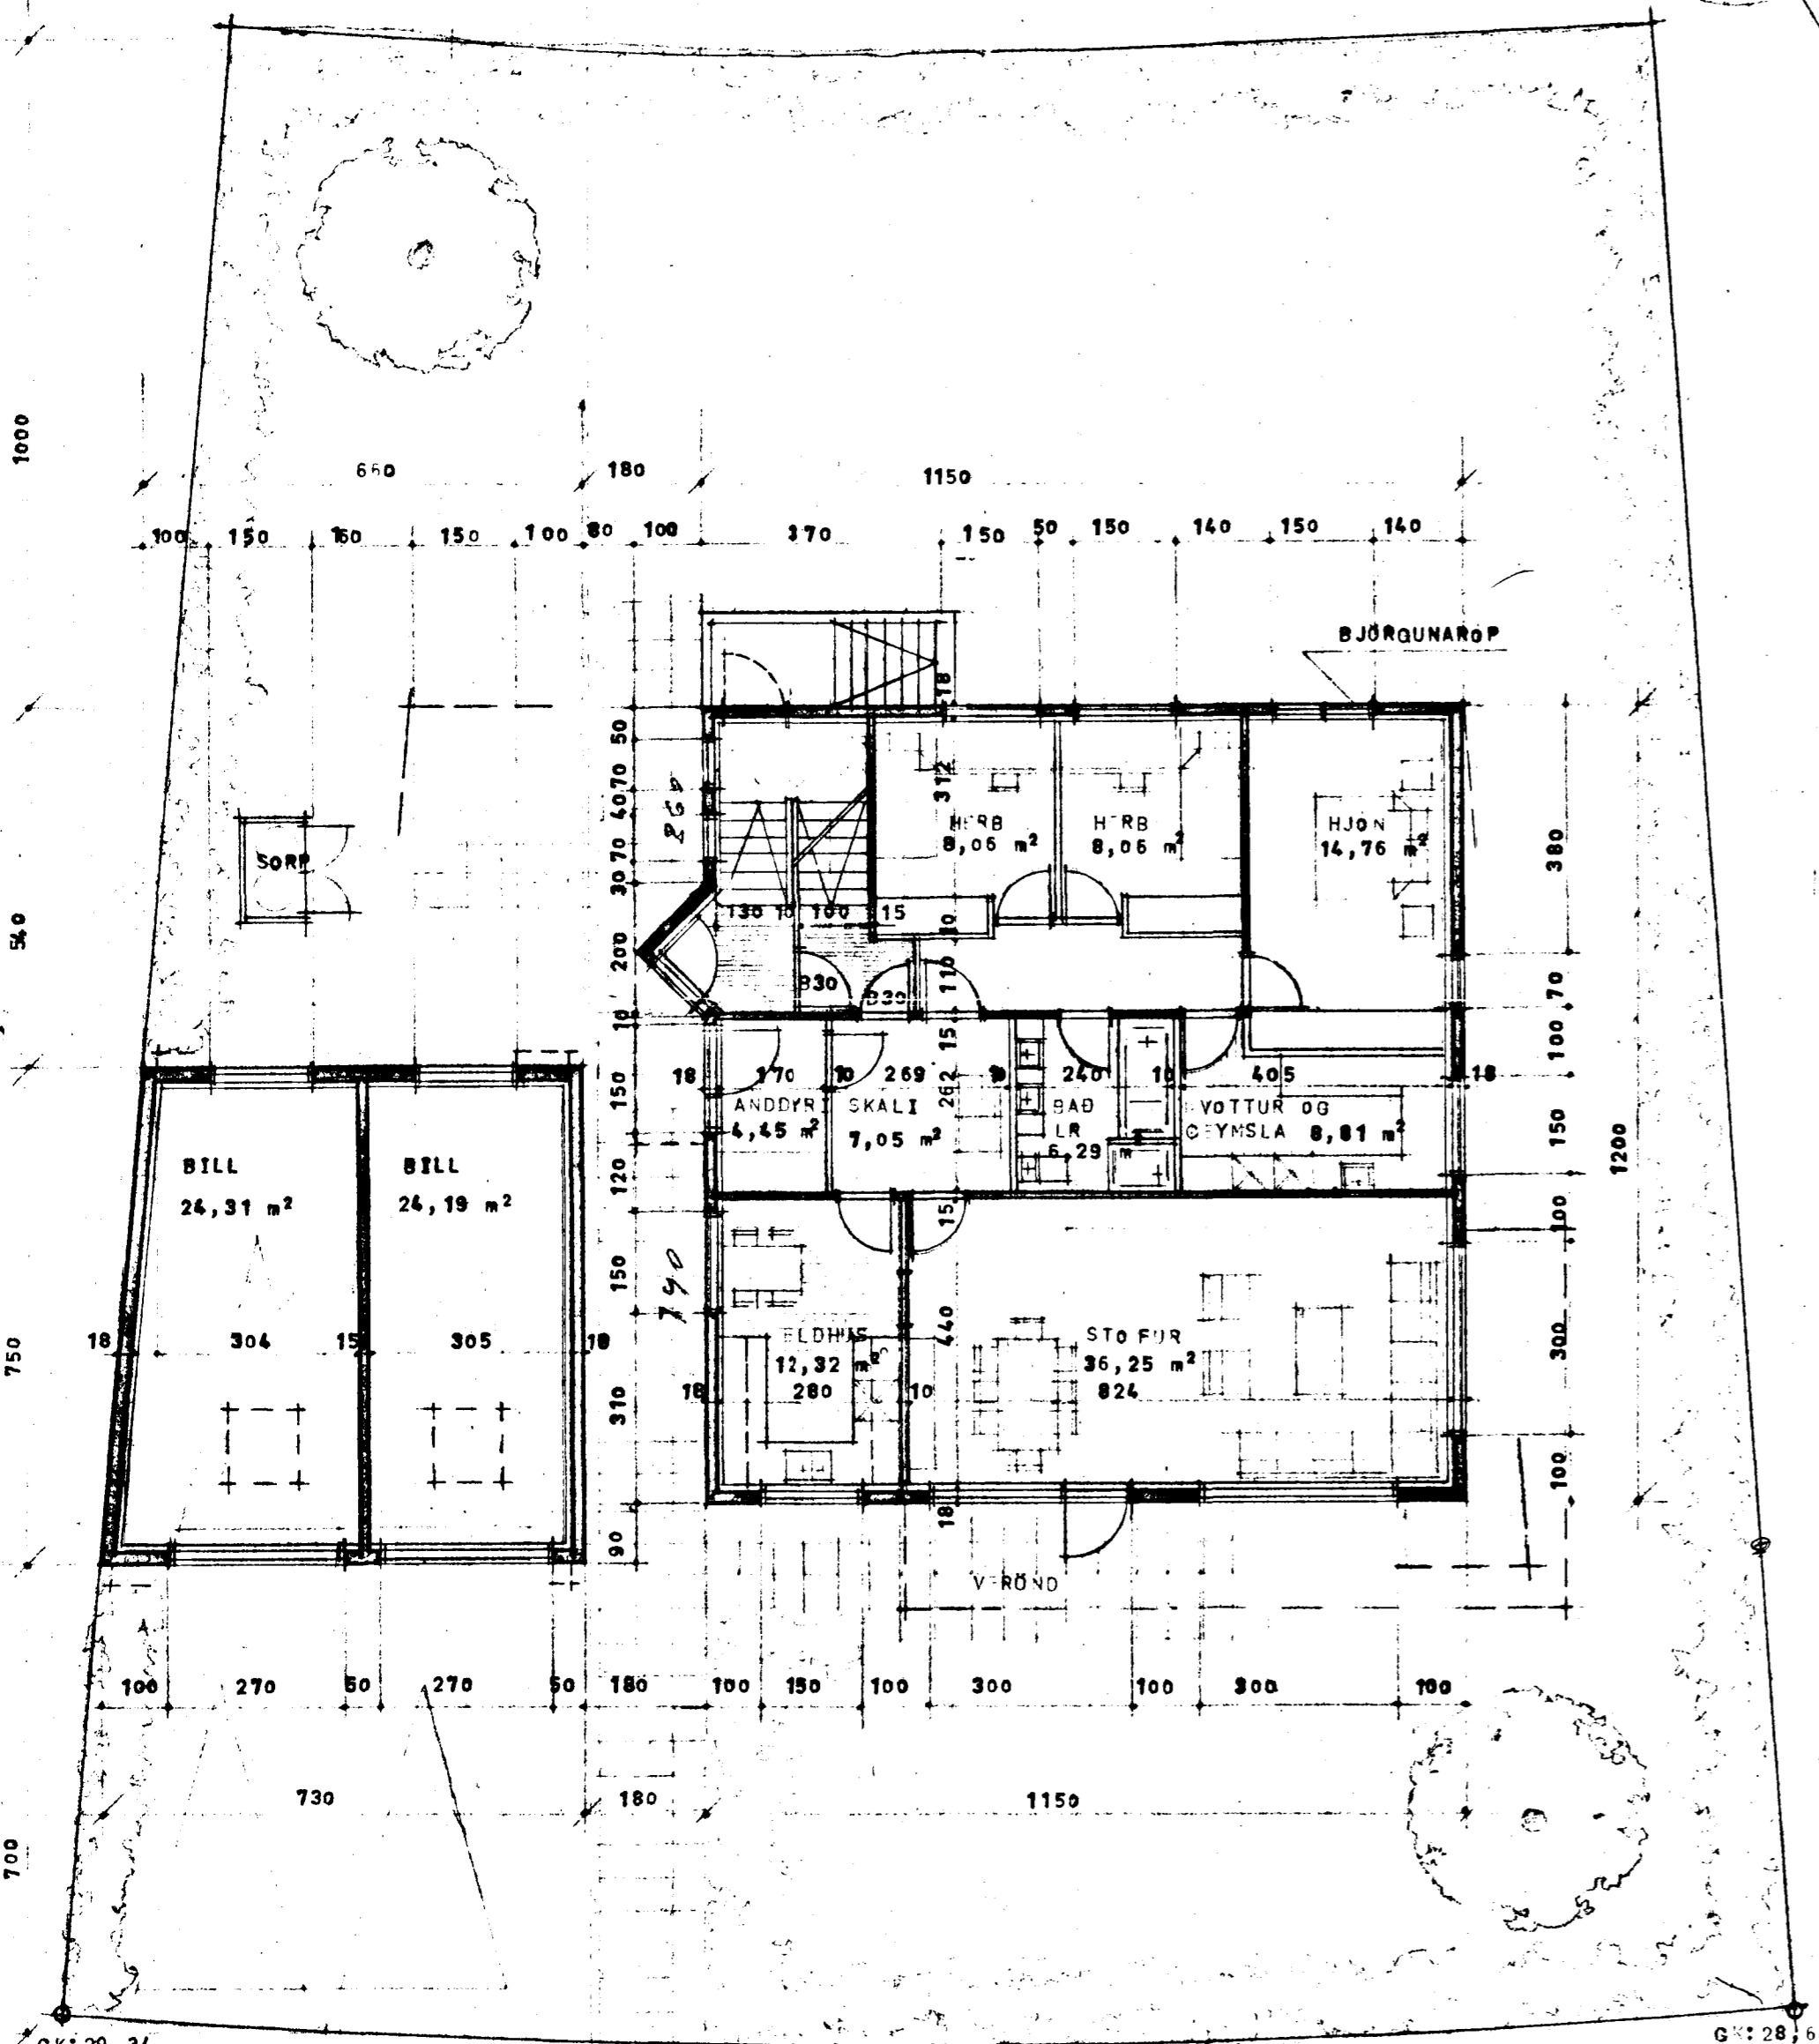

4950-0110-01-02

GRUNNMYNIR 1. HÆÐAR M 1:100

GRUNNMYNIR 2. HÆÐAR

VERKEFNI	KELDUHVAMMUR 11, HAFNARFIRÐI	VERK NR.	TEIKN.	TEIKN. NR.
		DAGB. MAI	1983	103
GRUNNMYNIR	M 1:100	BR. 6/6 83		

**ARKO** *E. Þorsteinsson*  
**ÁSMUNDUR, ROBERT OG KALDAL** LAUGAVEG 41 SÍMI 21930