


Samþykkt á fundi bygginga-
nefndar þ. 5/6 1983
BYGGINGAFULLTRÚÐIN
Í HAFNARFIRÐI

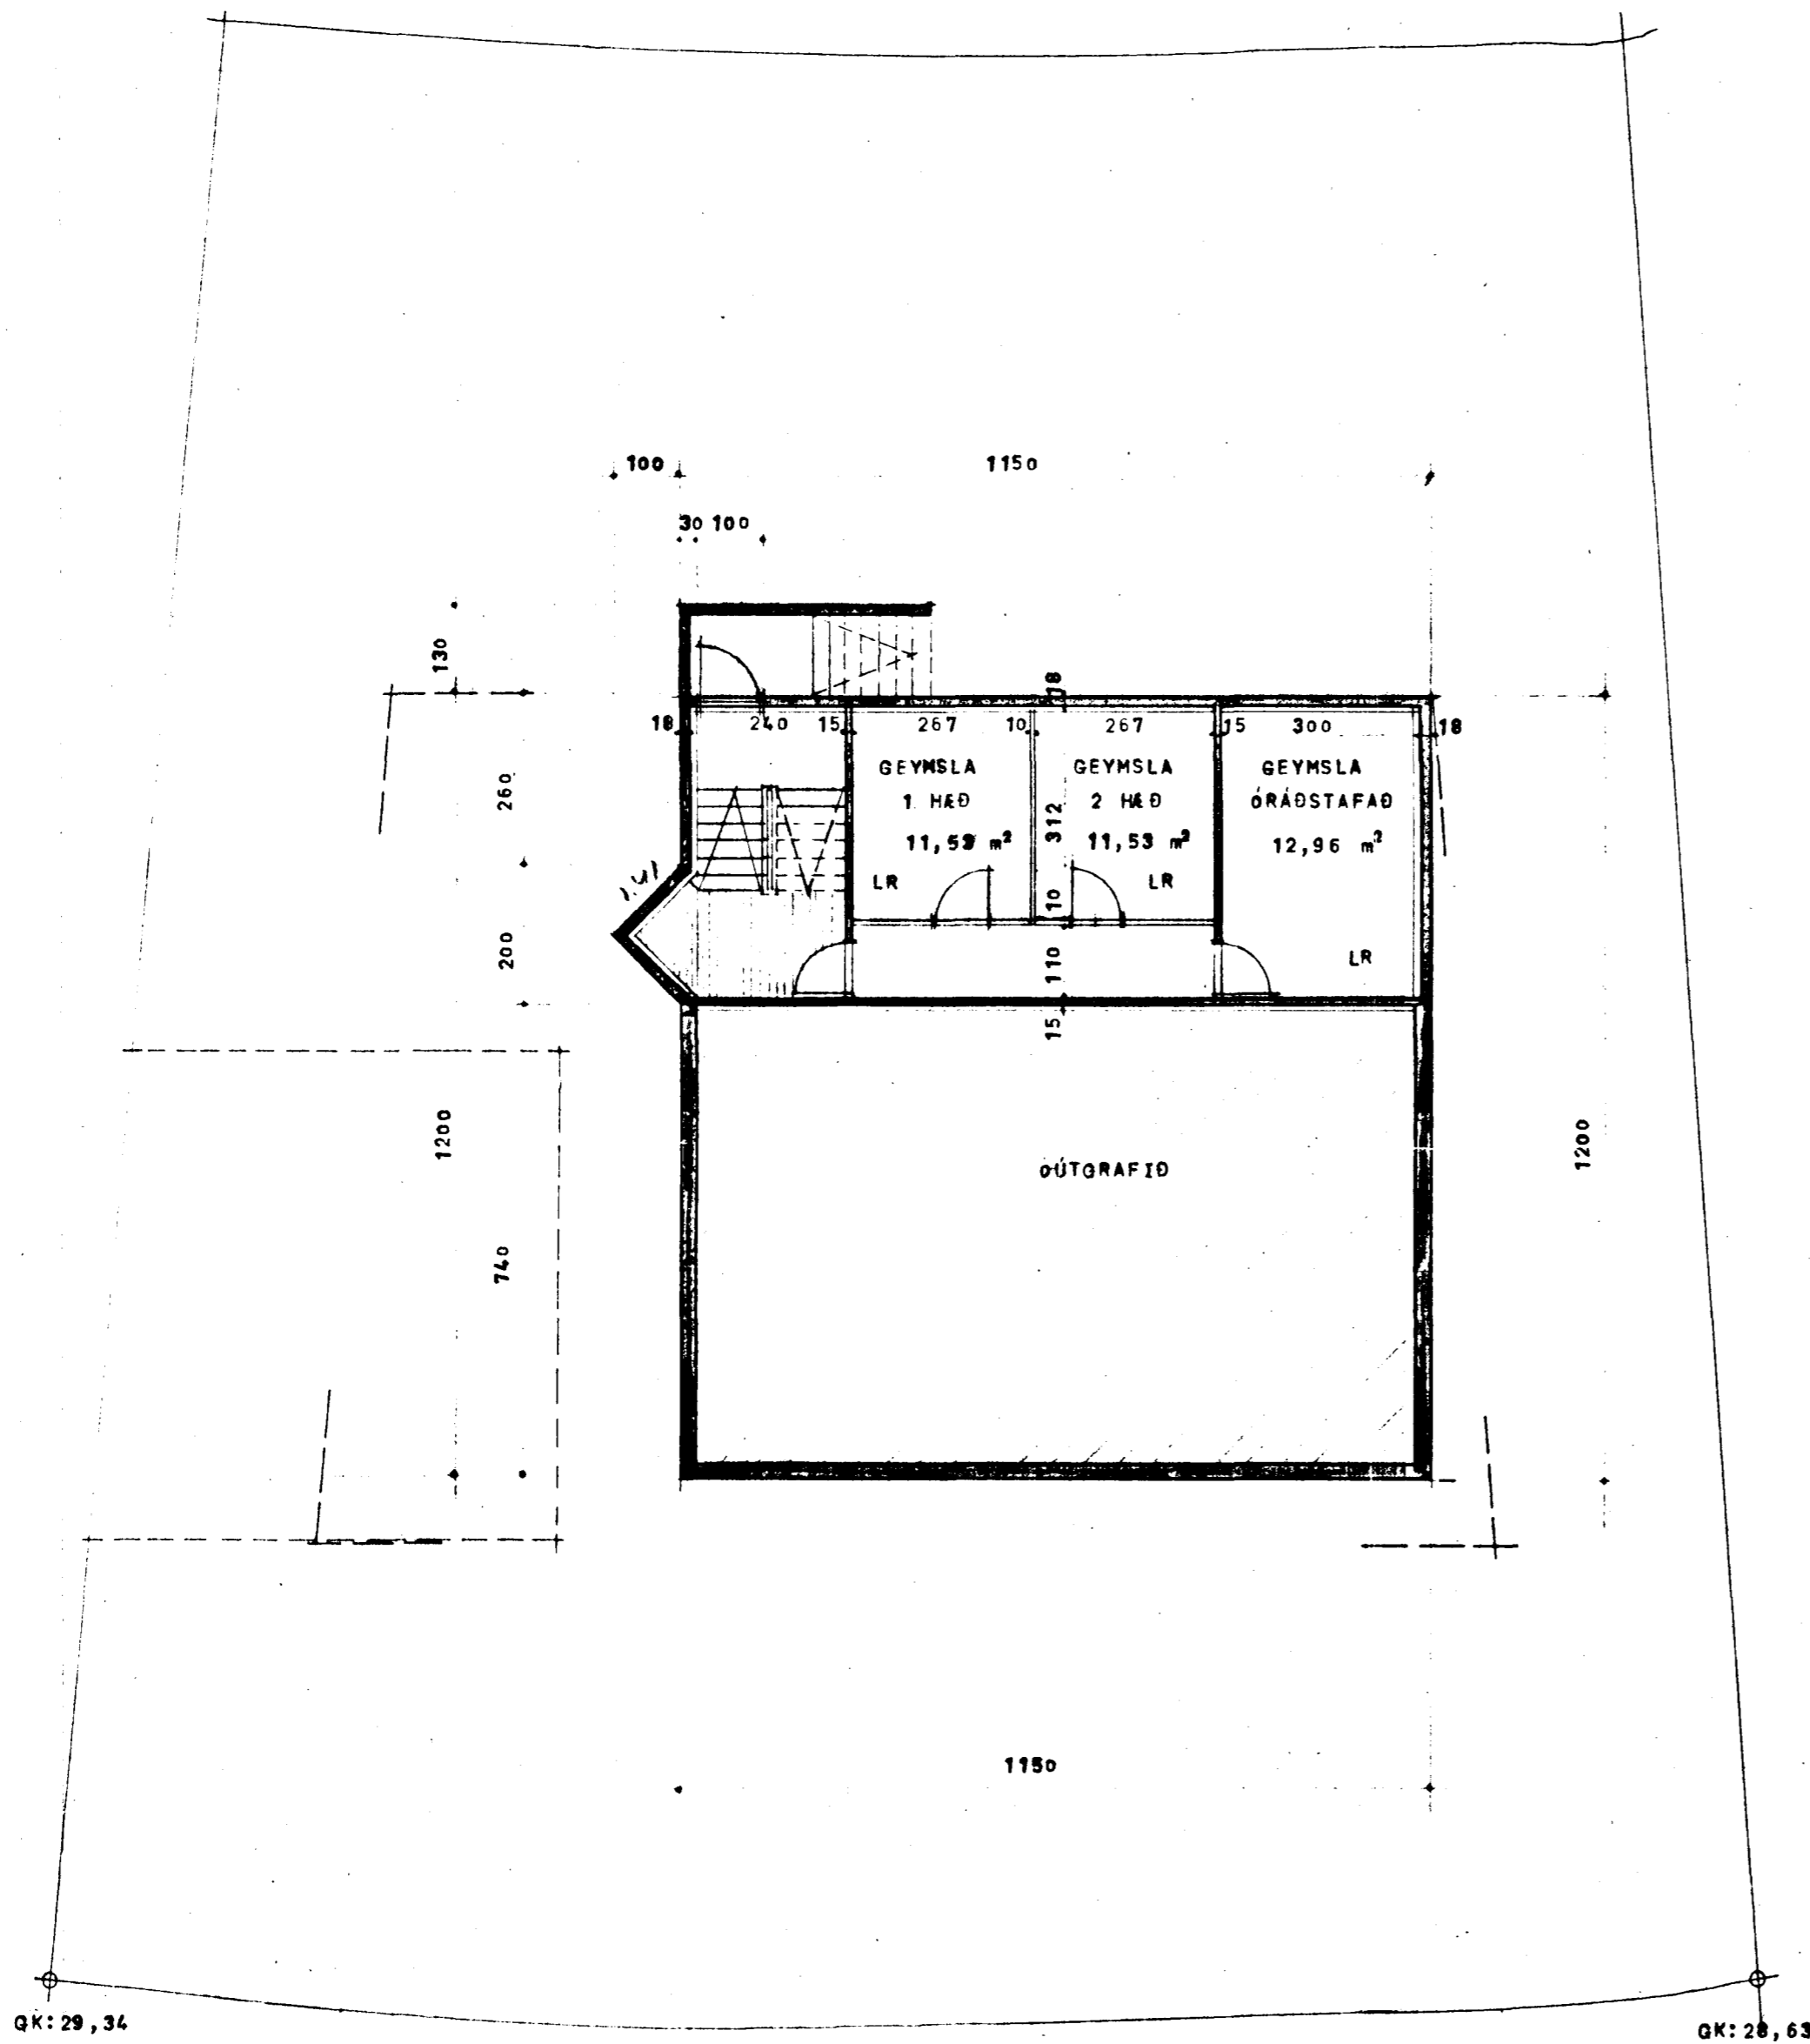

GRUNNMYND KJALLARA M 1:100

4950-0110-01
02

VERKEFNI	KELDUHVAMMUR 11, HAFNARFIRÐI	VERK NR.	TEIKN.	TEIKN. NR.
		DAGB. MAI	1983	102
		BR. 5/6	83	
GRUNNMYND	KJALLARA M 1:100	ARKO <i>Ásmundur Róbert og Kaldal</i> ÁSMUNDUR, RÓBERT OG KALDAL LAUGAVEG 41 SÍMI 21930		