

4950-0120 - 01(A)
02(B)

Samþykkt á fundi bygginga-
nefndar þ. 27.11.1982
BYGGINGAFLUTVÁÐAN
Í HAFNARFIRÐI


Önnur skjal frá önnur
eldstaði í samráði við
slökkviliðstjóra

HÓL B

FLATARNÁL KJALLARA 126,04 m²
FLATARNÁL I. HÉÐAR 138,79 m²
RÚMNÁL HÓLS ALLS 851,00 m³

HÓL A


FLATARNÁL KJALLARA 100,70 m²
FLATARNÁL I. HÉÐAR 145,77 m²
RÚMNÁL HÓLS ALLS 818,7 m³

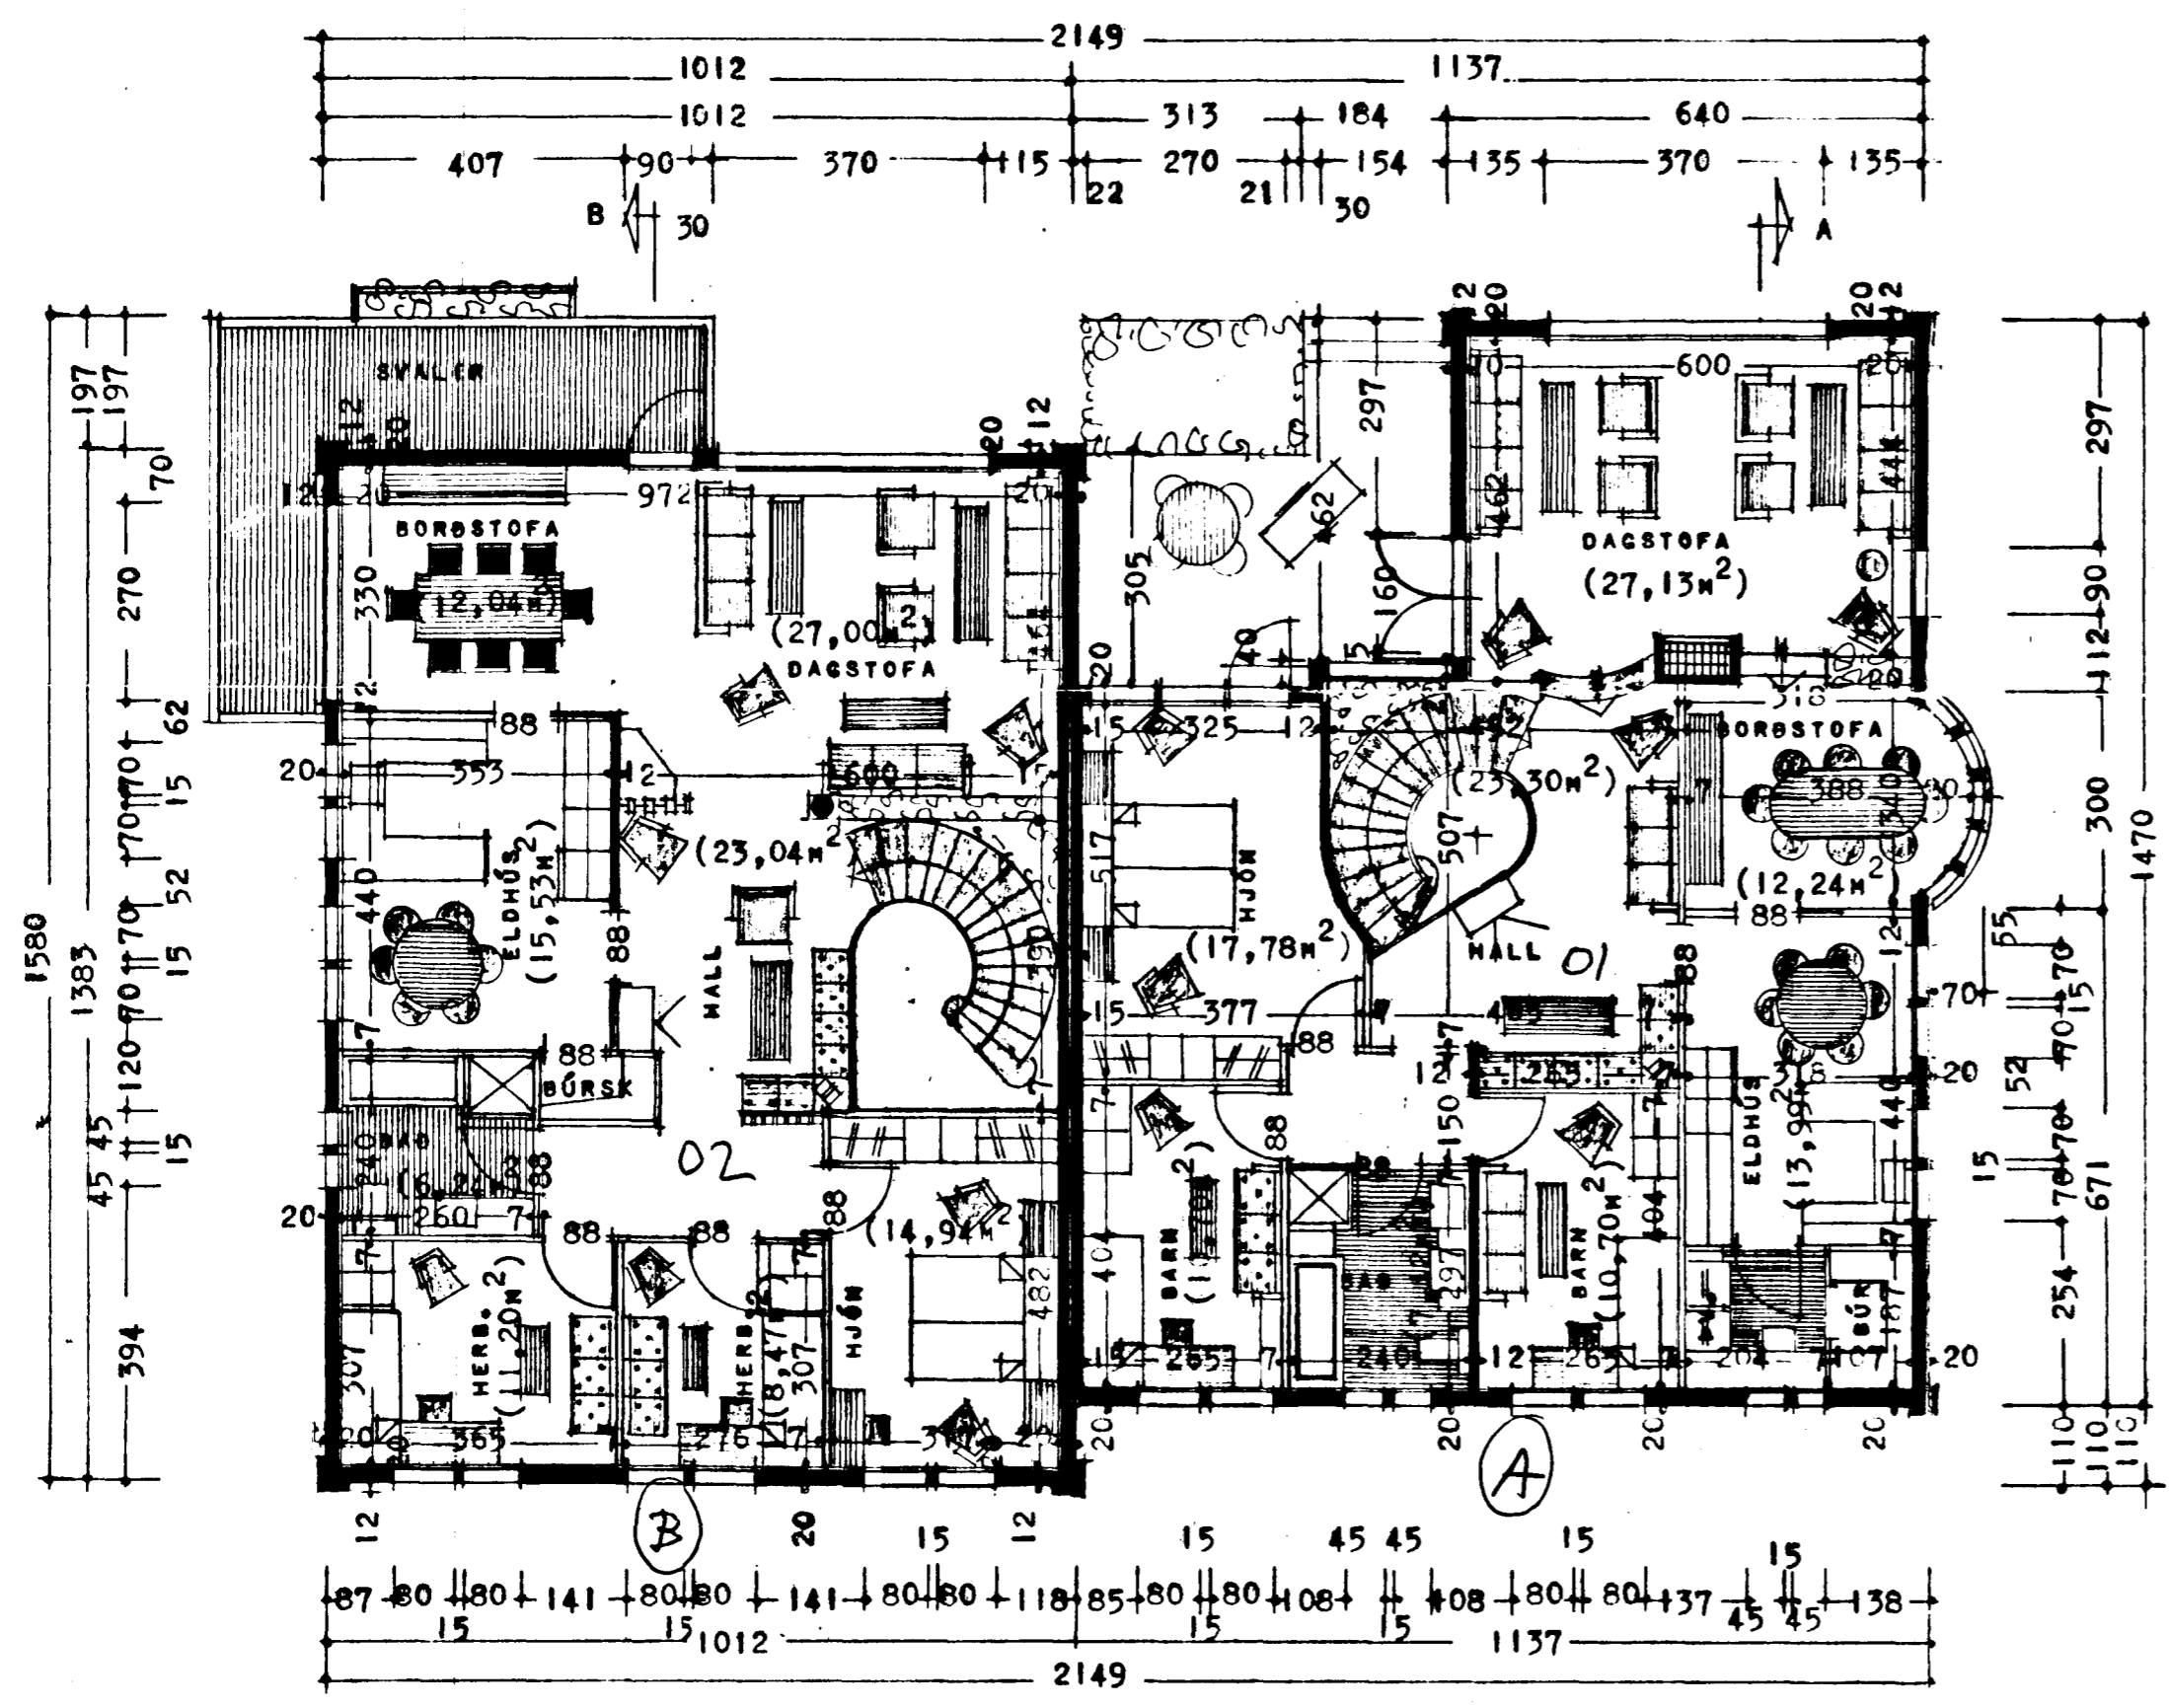

GRUNNHYND I. HÉÐAR



AFSTÖÐUNYND M 1:500

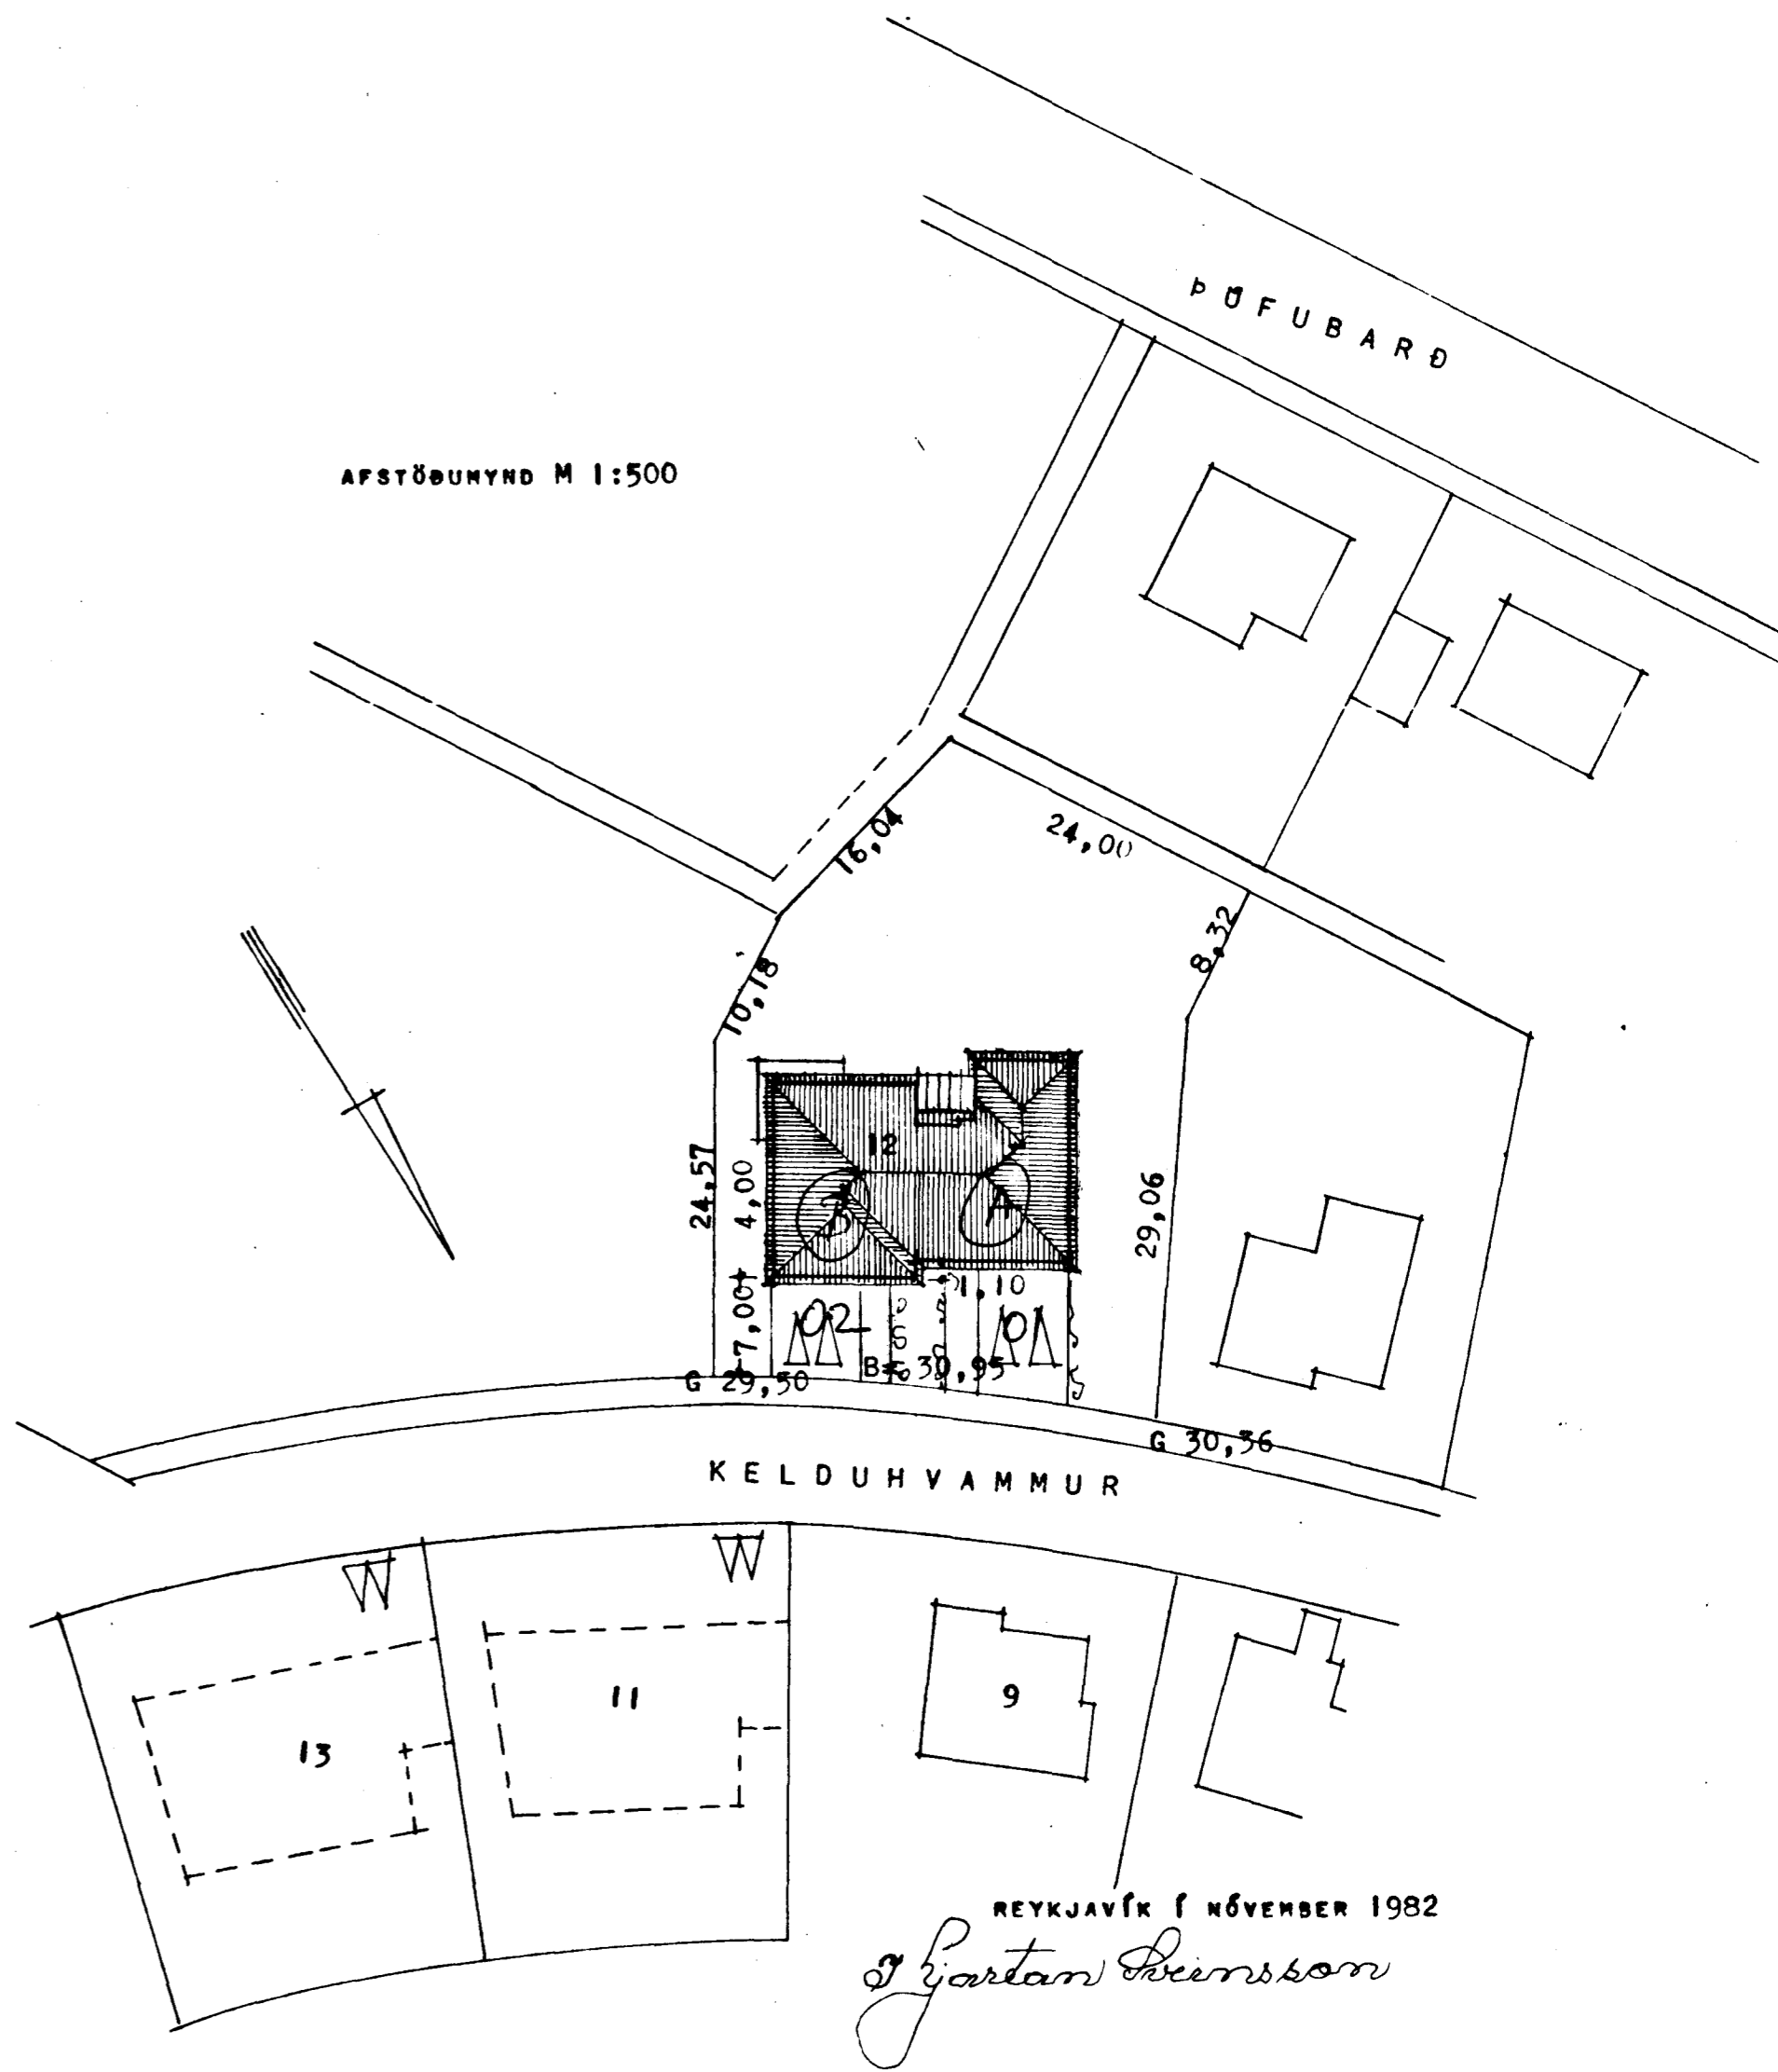

REYKJAVÍK 1. NÓVEMBER 1982
S. Gortan Þeimsson