

Skýringar

Málstraumur rofa og tengla sé 10A.

Pipur séu 5/8" úr 1.5<sup>o</sup>

Áæð rofa sé 110 cm frá gólfi




Áæð tengla sé 20 cm frá gólfi

Taka skal mál veggja samkvæmt

smíða teikningu

Átal lofta skal vera NR. 113 frá J.B.R. eða samsvarandi

Binda skal saman badkar og slurlubotu

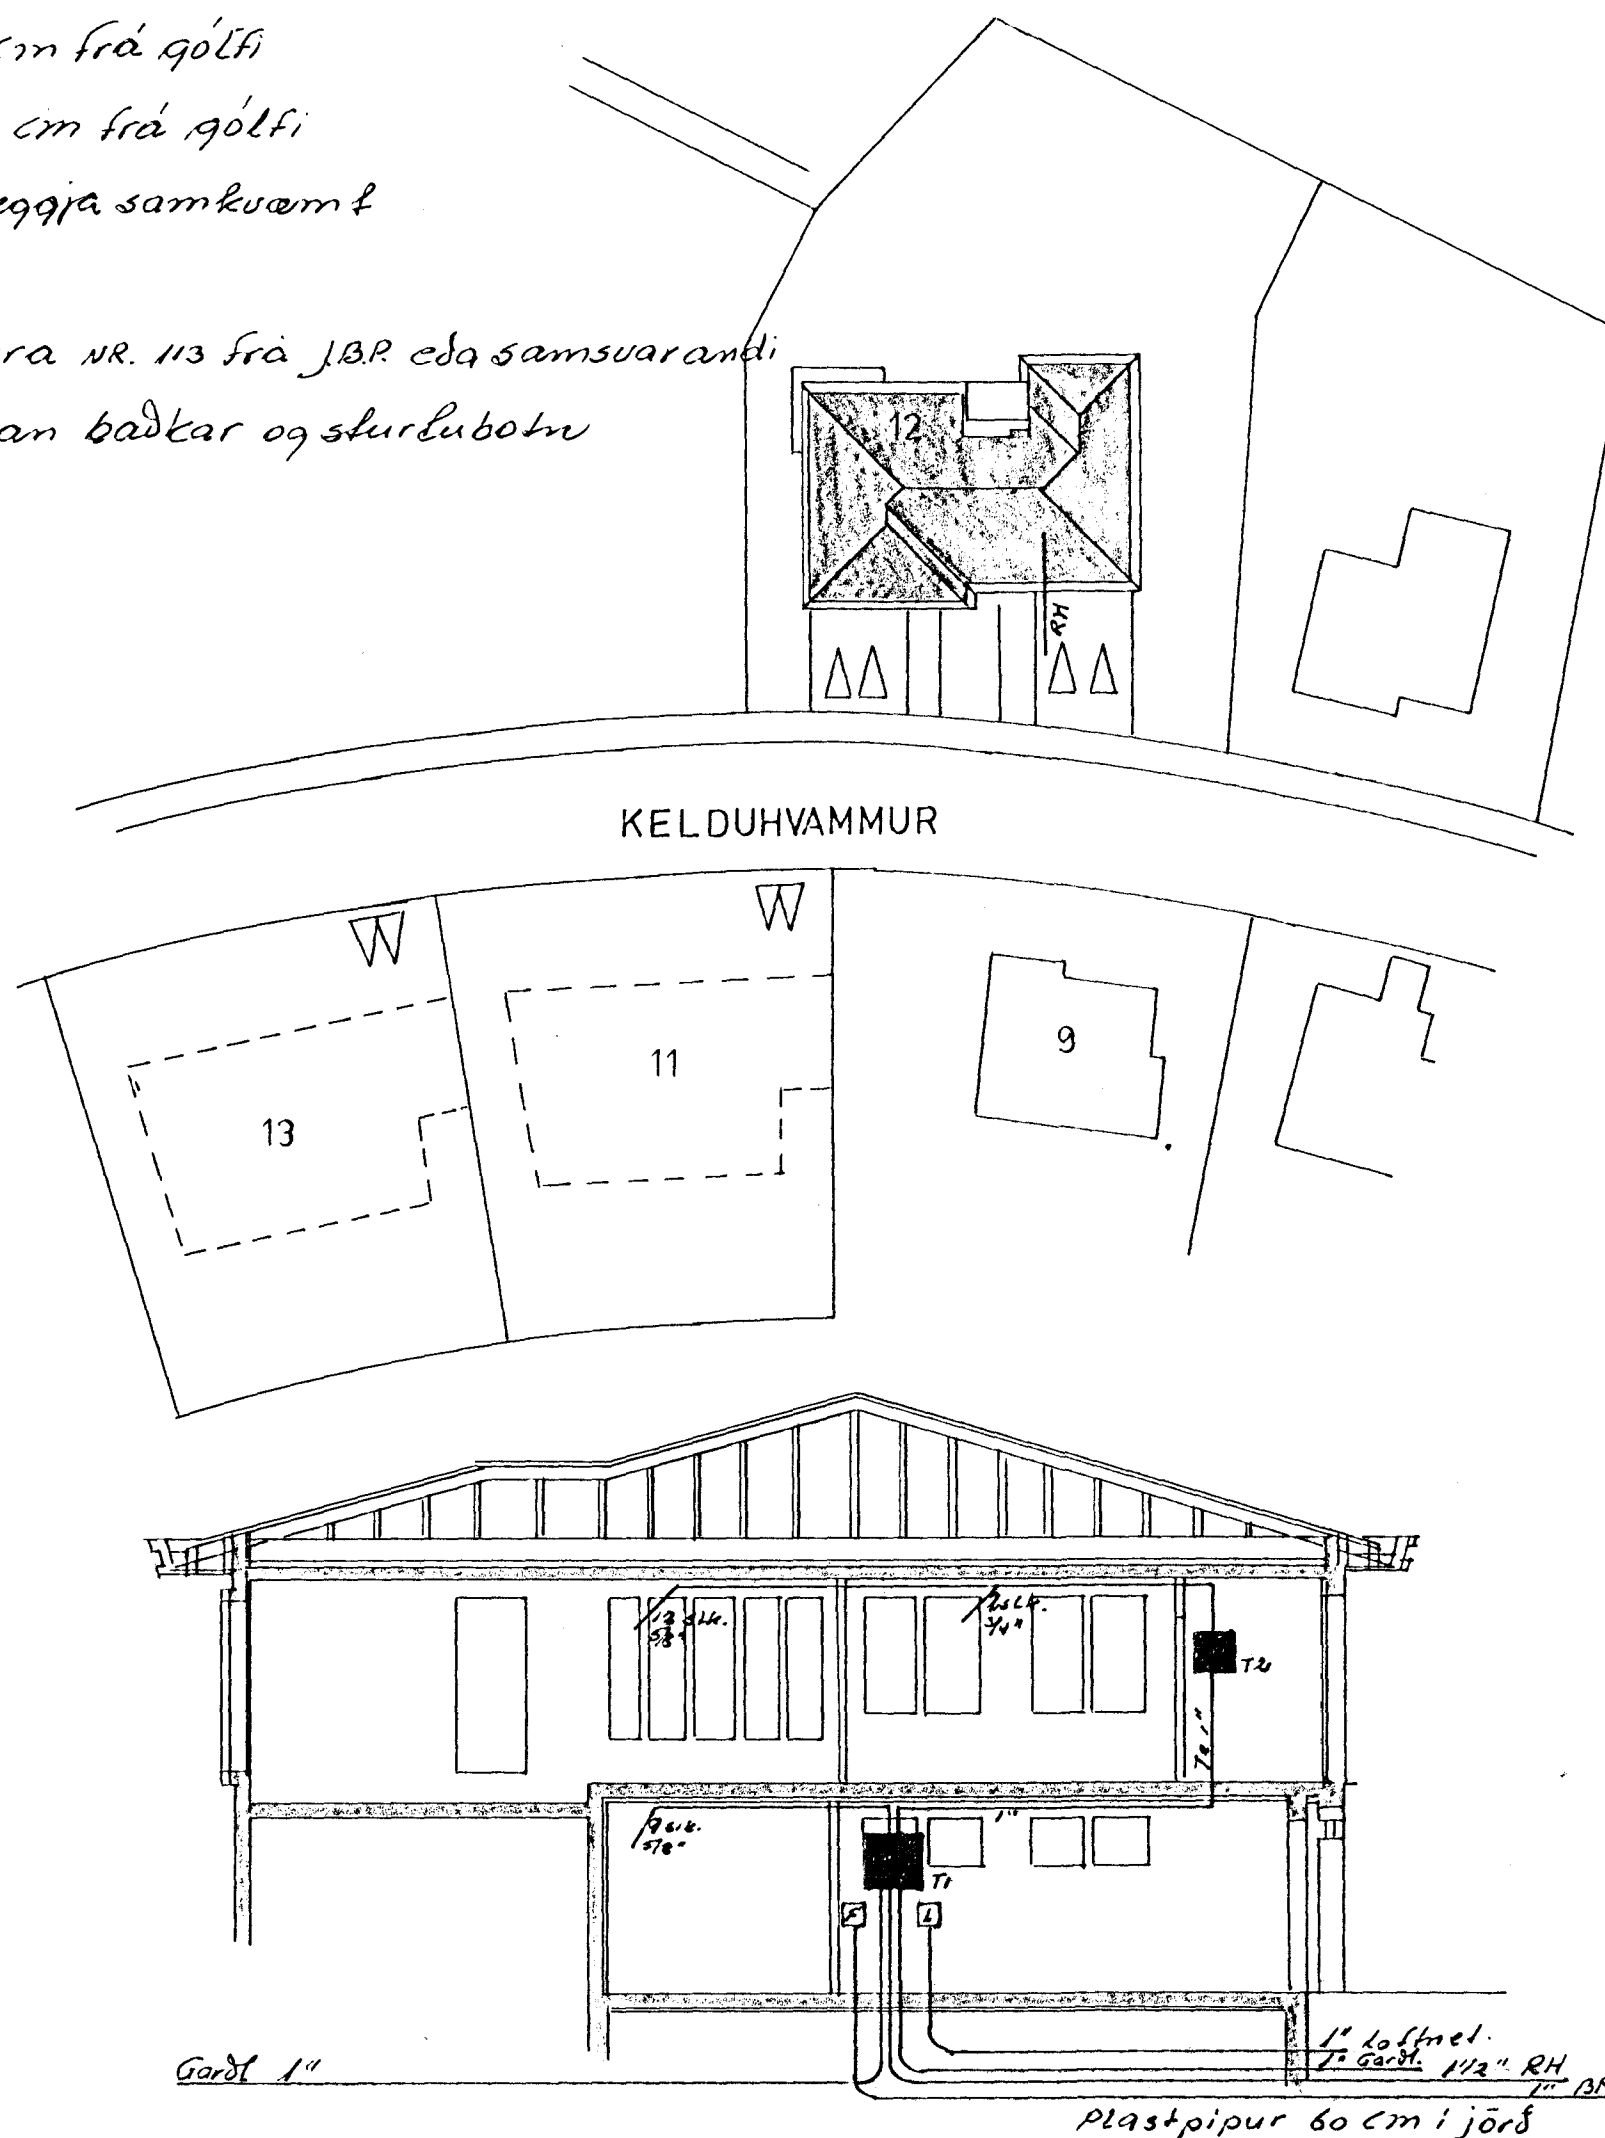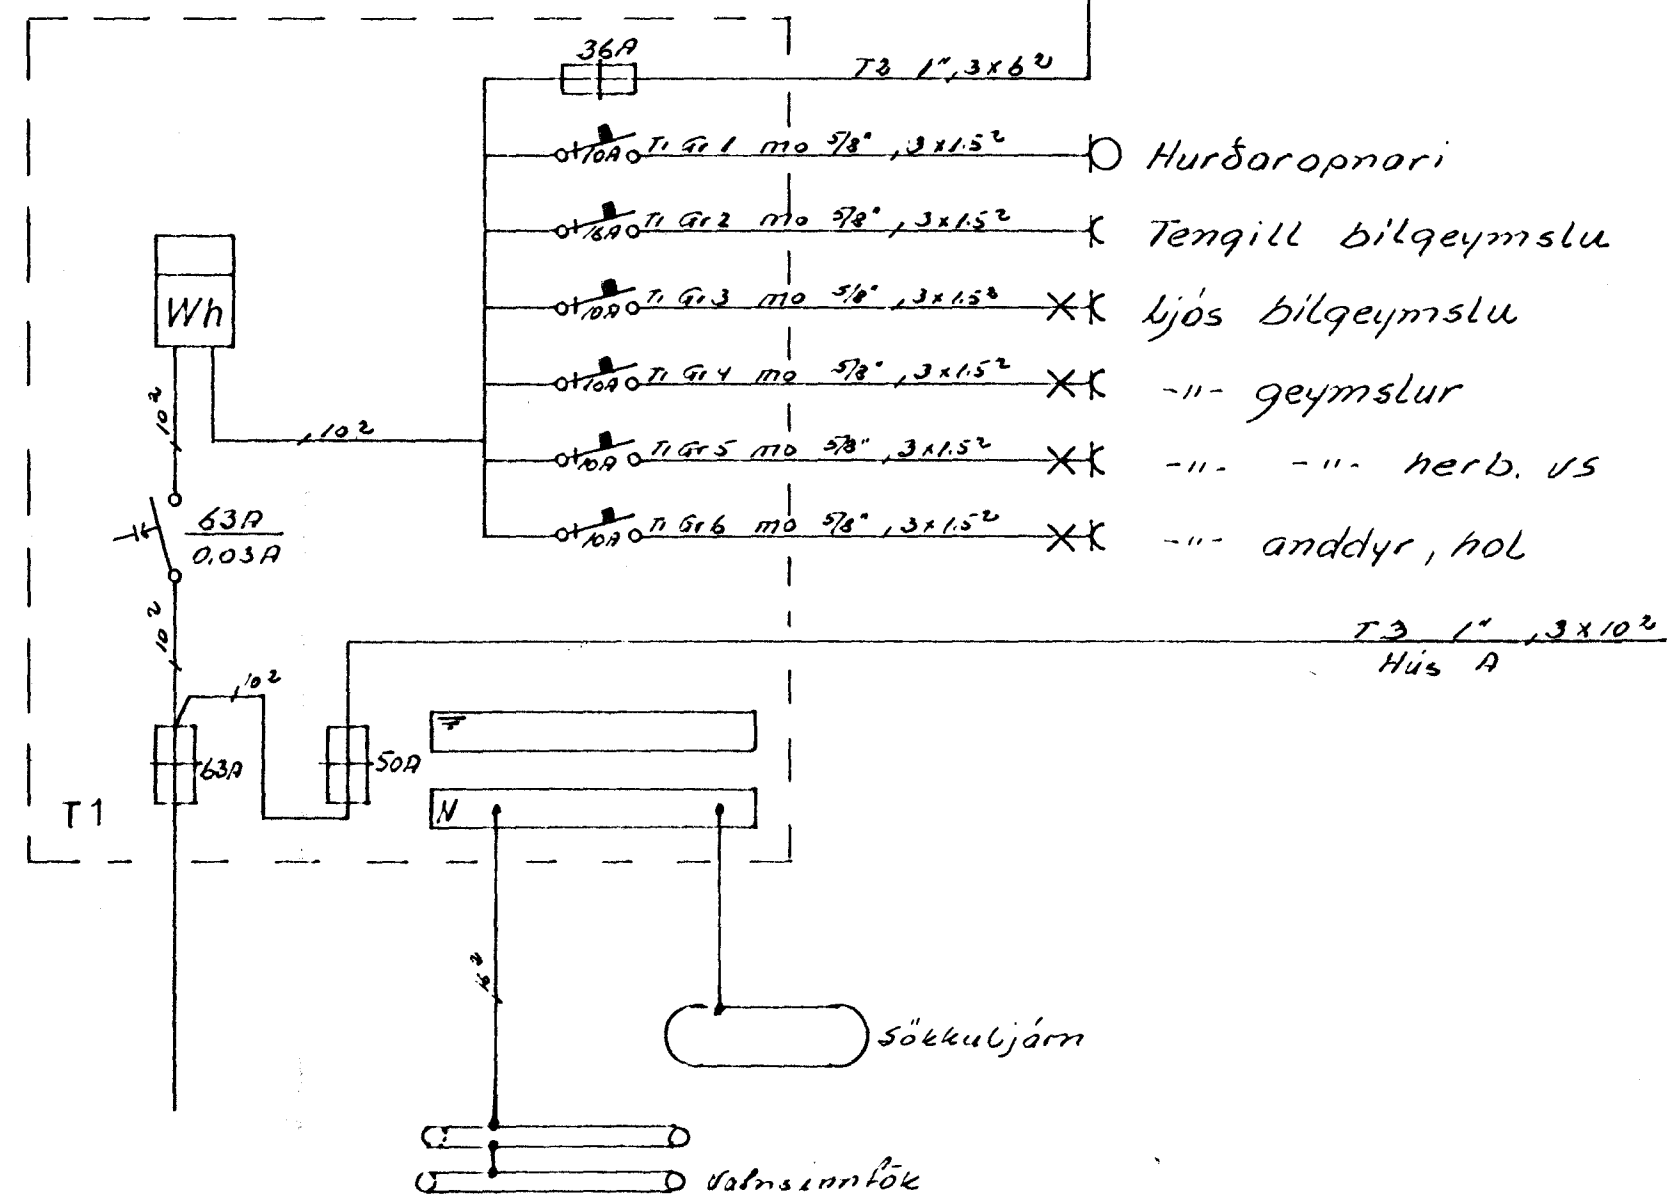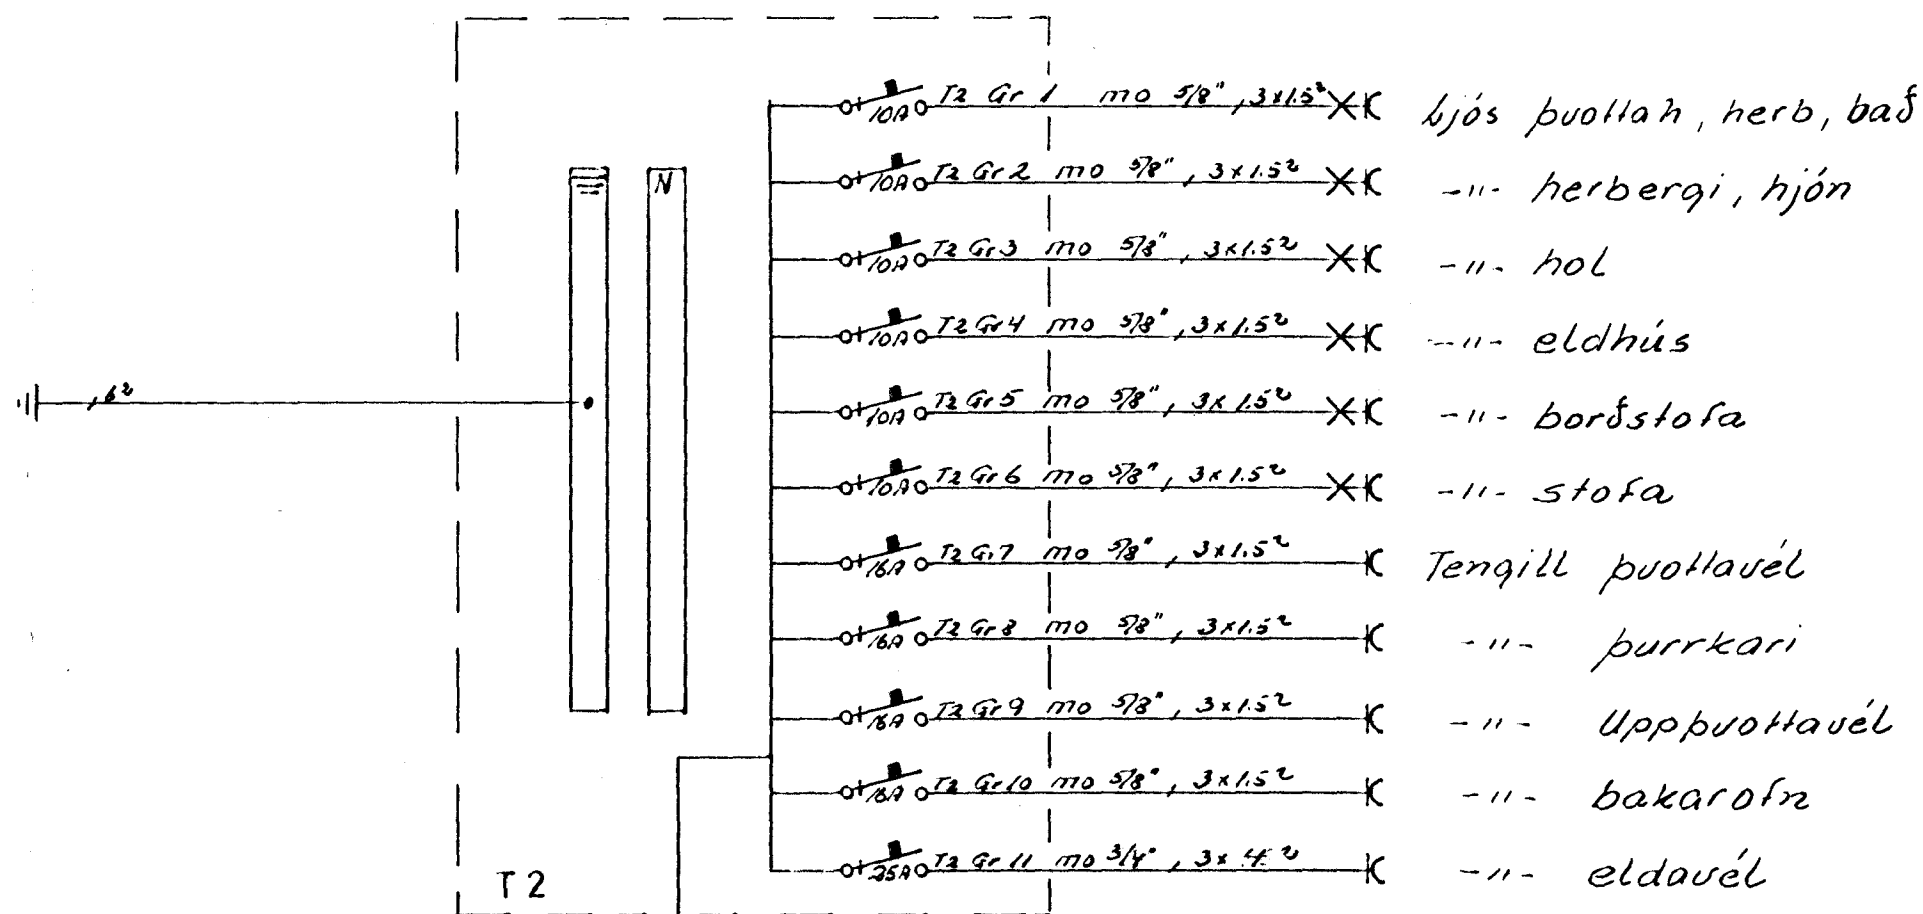

KELDUHVAMMUR 12 hús B		
AFSTÖDU	SNÍÐ OG EÍNLÍNUMYNDIR	M 1 500 M 1 100
TEIKN	NR 031	BL 2 AF 2
JÓN OG JENS	S 54160 OG 52829	T 03 83