

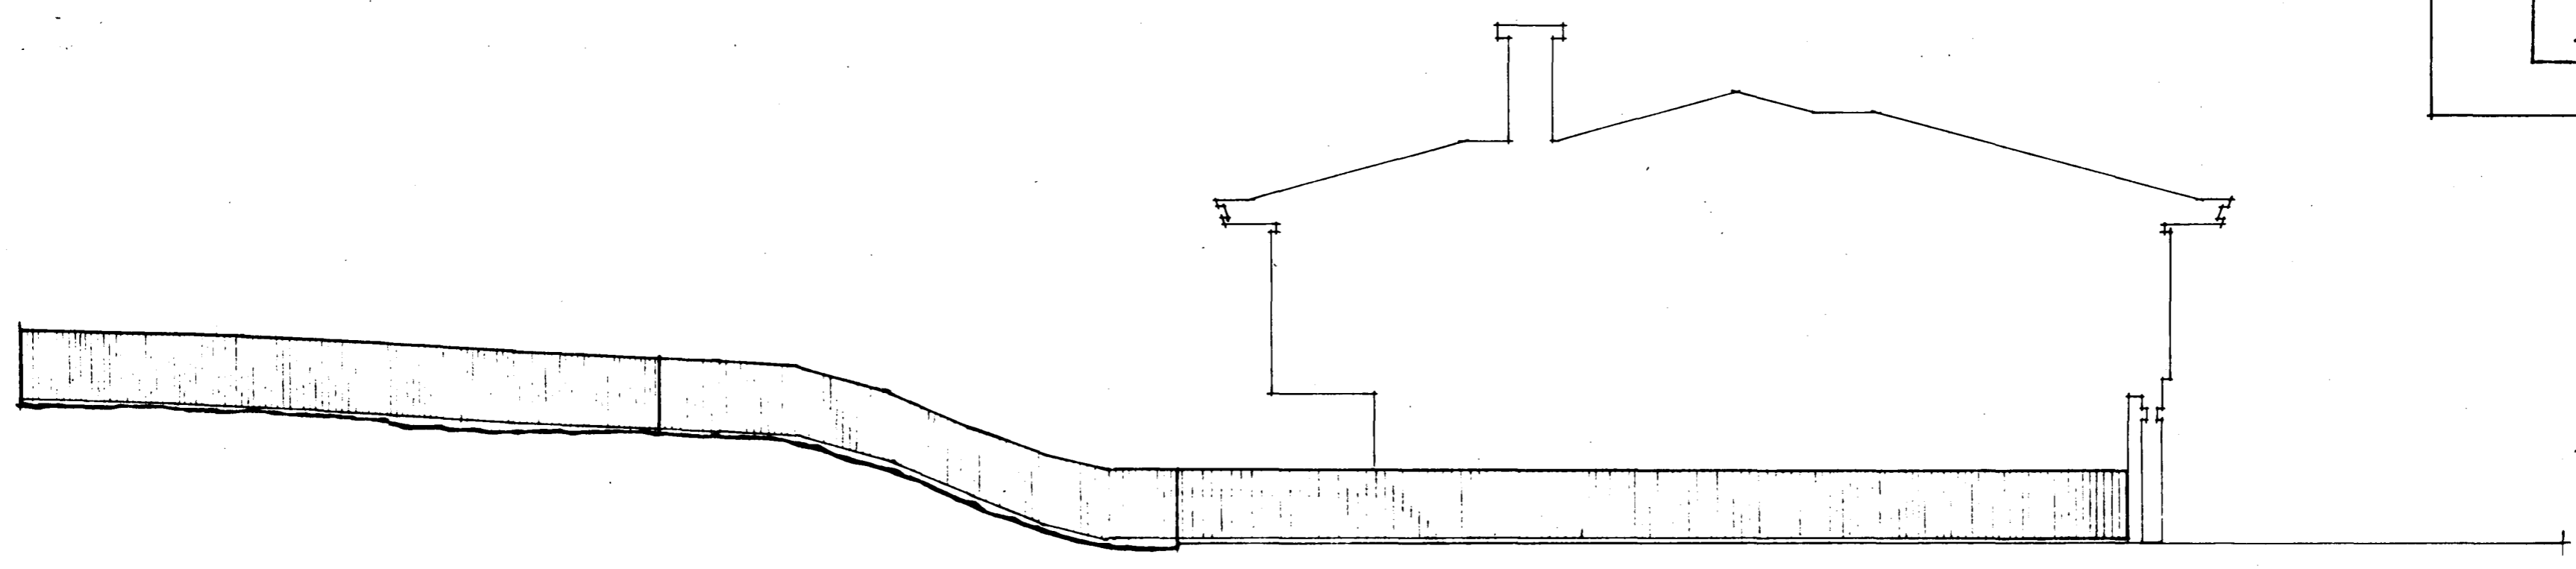



Samþykkt á fundi bygginga-
nefndar þ. 12/5 1993.
BYGGINGAFULLTRÚINN
Í HAFNARFIRÐI
Sigrún Halldóttir

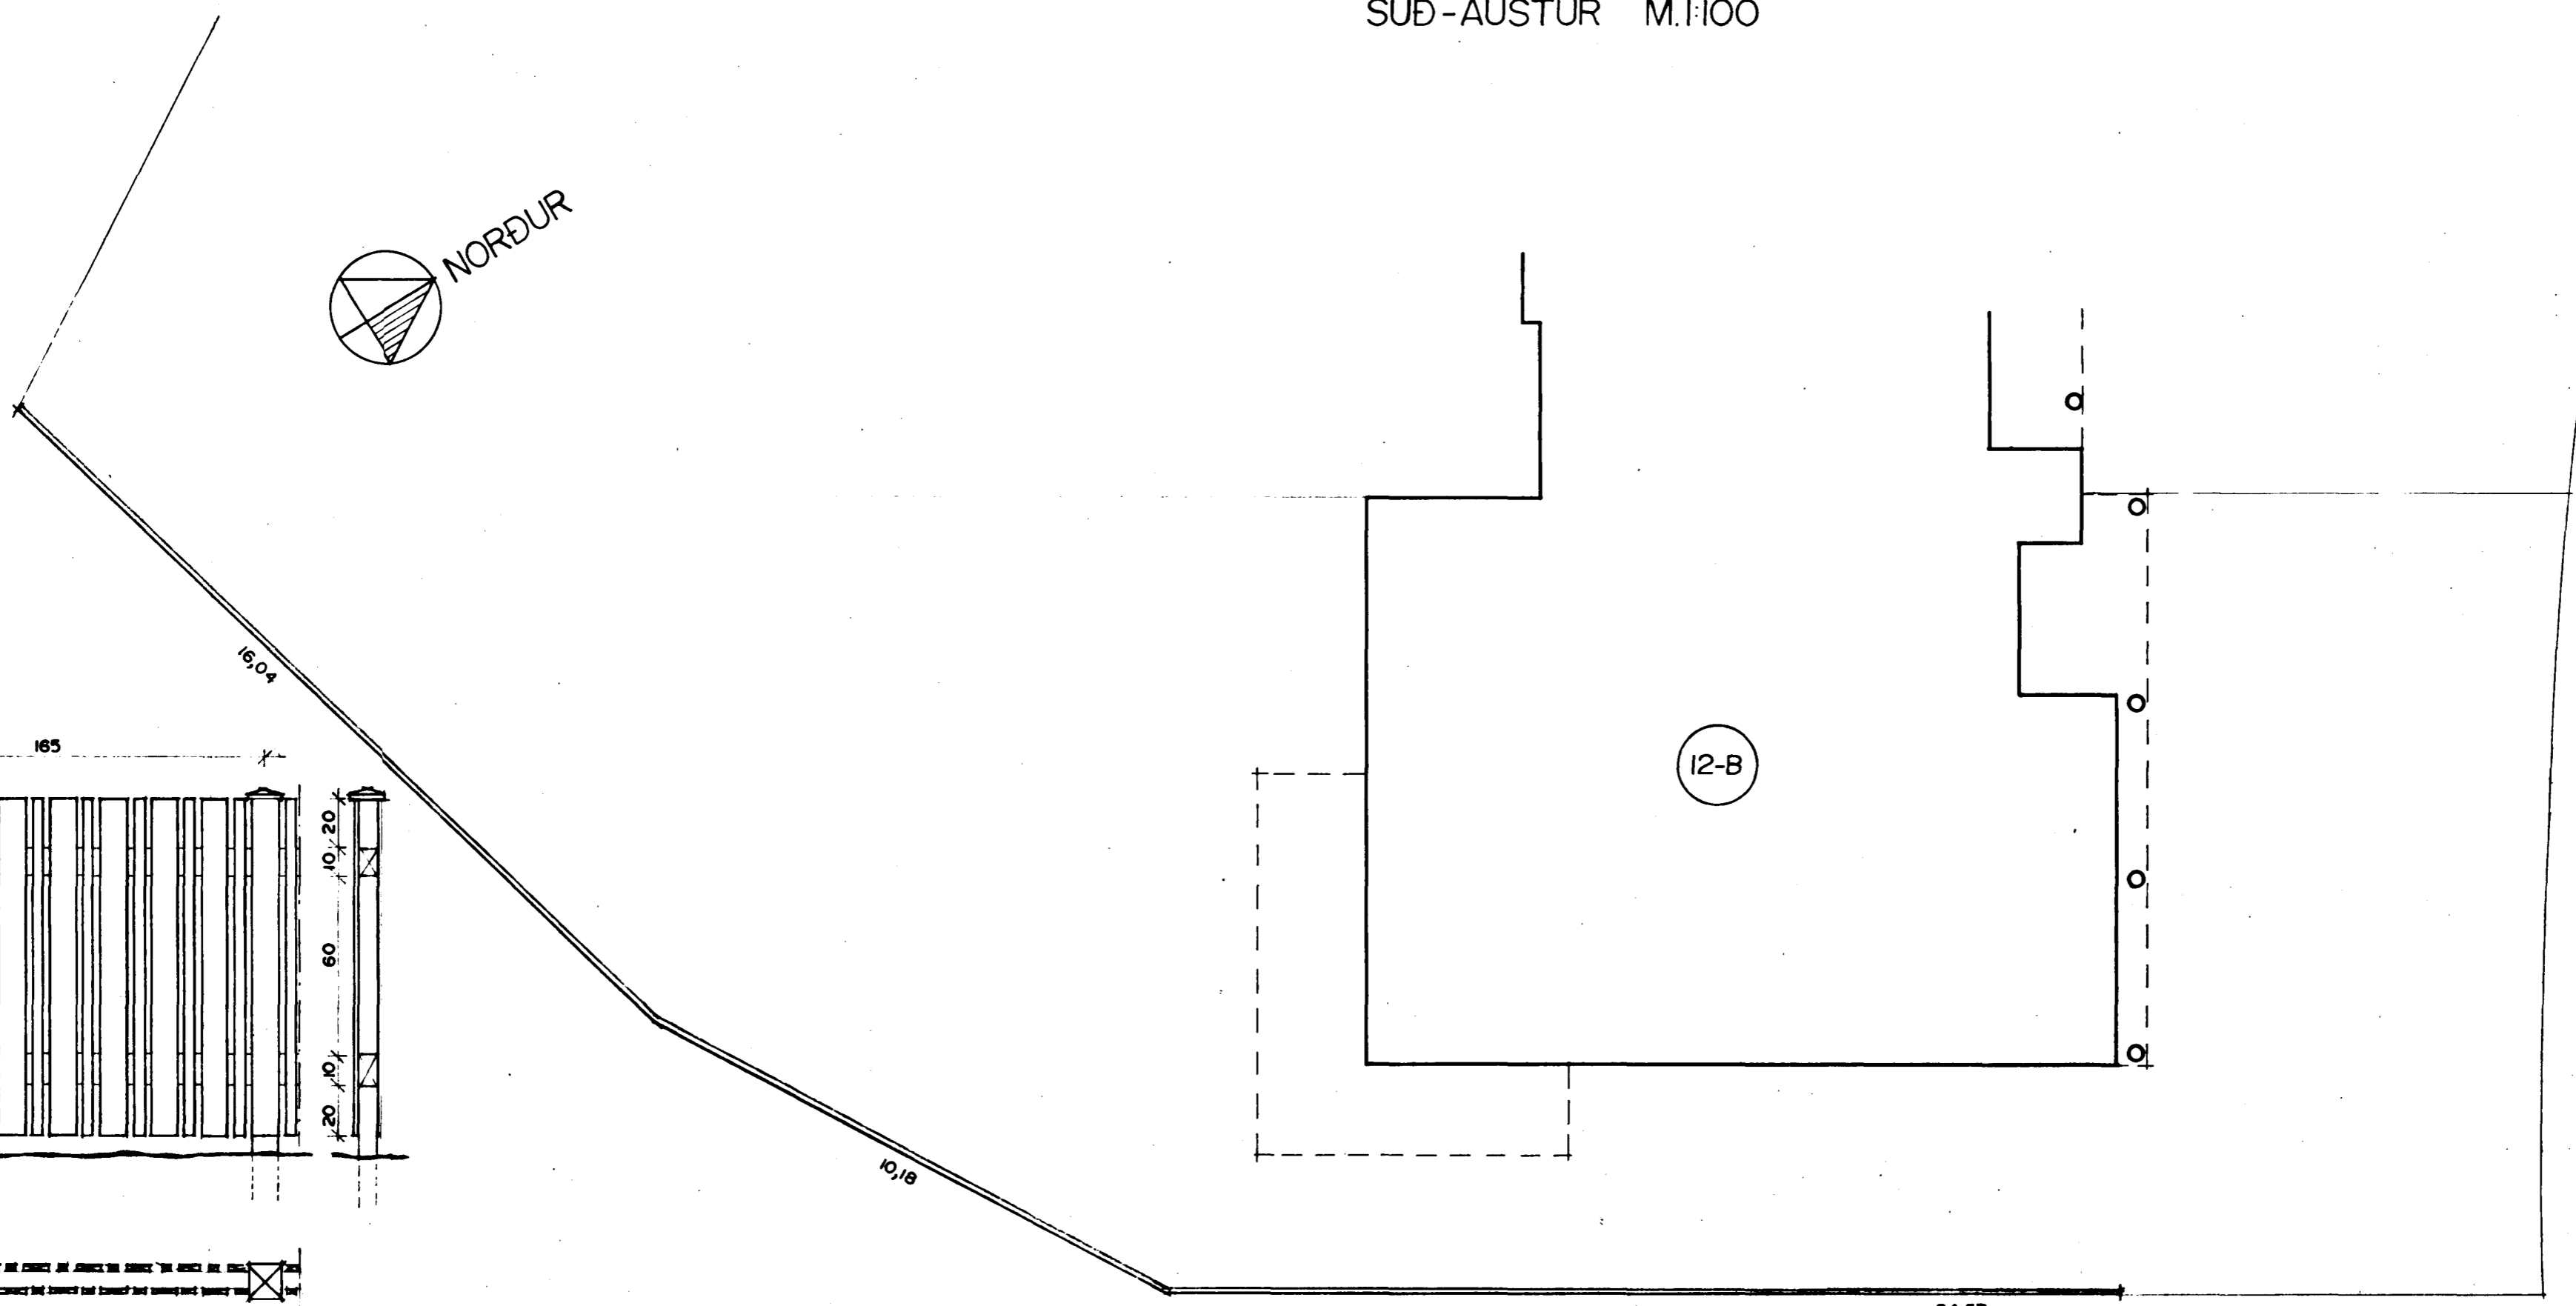

SÚÐ-AUSTUR M.1:100

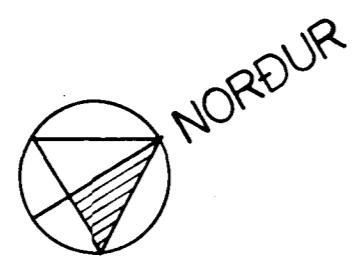

KELDUHVAMMUR

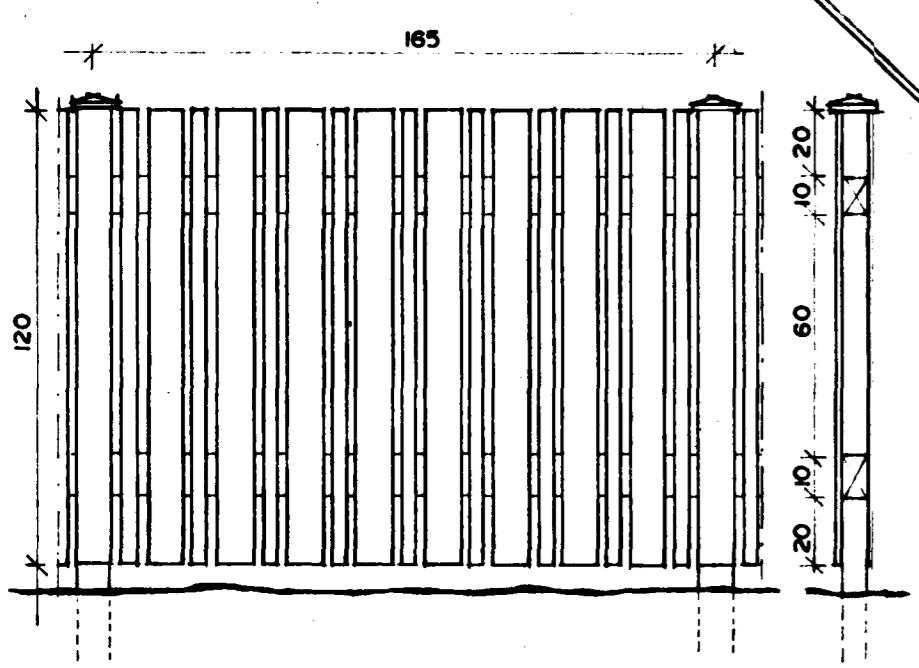

HLUTAMYND GIRÐING M.1:20

GRUNNMYND LÓÐAR M.1:100

24,57

Sigrún Þorvarðarson