


OFNATAFLA

NOG	OFNASTÆRÐIR KCAL/H	MENTA LENGD MM	HELSTA HÆÐ MM	TENGING A B C D	VALIN OFNASTÆRÐIR	HITASTJÓF KCAL/H	LENGD MM	HÆÐ MM	ATHLEIÐING
101	1280	1200	300	C-D					
102	2270	1500	300	A-B					
103		1500	300	B-C					
104	1170	1500	700	B-C					
105	370	1000	700	A-B					
106	530	1000	700	A-B					
107	840	1300	700	A-D					
108	630	1300	700	A-D					
109	500	400	700	C-D					
110	1200	1500	700	A-D					
201	1450	1200	300	C-D					
202	2500	1500	300	A-B					
203		1500	300	B-C					
204	1260	1500	700	B-C					
205	450	1000	700	A-B					
207	910	1300	700	A-D					
208	700	1300	700	A-D					
209	550	400	700	C-D					
210	1400	1500	700	A-D					
211	1500	1000	700	A-D					
206		1000	700	A-B					

OFNASTÆRÐIR SKAL MÍÐA VIÐ HITAVEITLU $\Delta t = 40^\circ C$. ALLAR TENGINGAR AÐ OG FRÁ OFNUM ERU 10MM NEMA ANNARS SE GEFIÐ. ÁÐUR EN OFNAR ERU PANTAÐIR SKAL YFIRFARA MÁL Á BYGGINGASTAD MESTA HÆÐ Á OFNI ER HÆÐ FRÁ GOLFÍ UPP Í GLUGGA AÐ FRÁDREGNUM 20 CM HAFNA SKAL SAMRÁÐ VIÐ ARKITEKT ER GENGIÐ ER FRÁ ENDANLEGRI OFNAPÖNTUN.

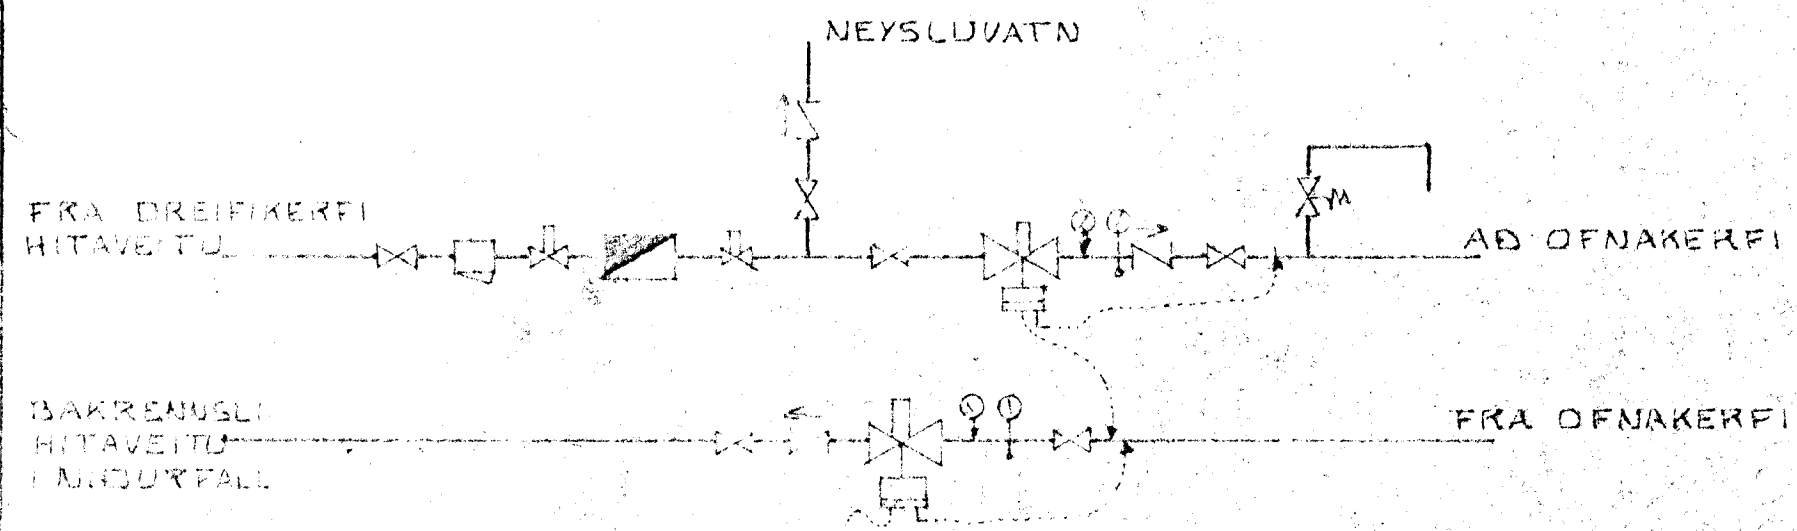

TENGIMYND MELAGRINDAR HITAV.
EKKI I KVARÐA

SKÝRINGAR


GERT ER RÁÐ FYRIR AÐ EINANGRUN HUSS SE SKV. BYGGINGASAMÞYKKT. TVÖFÖLDU GLERI Í ÖLLUM SLUGGUM OG ÞÉTTILISTUM Í ÖLLUM OFNANLEGGUM GLUGGAORUM OG HUKÐUM.

PIPL PÍPUR SEU SVARTAR JARNPÍPUR MED SKRUFUÐUM TENGISTYKKJUM. ÞVERMÁL PÍPNA ER GEFIÐ Í MM Á RÖMMYND OG Á TENGIMYND MELAGRINDAR.

ALLUR FRÁBANGUR PÍPNA SE Í SAMRÆMI VIÐ GILDANDI REGLUGERÐIR OG STAÐLA PÍPUR EINANGRIST MED AMK 20 MM GLERULLARHÖLKUM OG VEFJIST MED PLASTI EDA SÍÐALPAPPA.

Á ALLA OFNA KOMI LOFTSKRUFUR, STILLITE OG SJÁLFVIRKIR OFNLOKAR T.D. DANFOSSE GERÐ FLVR EDA RAVL. TÆMINGARKRANAK KOMI ÞAK SEM SYNT ER OG ANNARSSTAÐAR ER ÞURFA ÞYKIR.

ÖLL TÁKN OG SKÝRINGAR SEU SKV. ÍSLENSKUM STAÐLI 1ST 64.

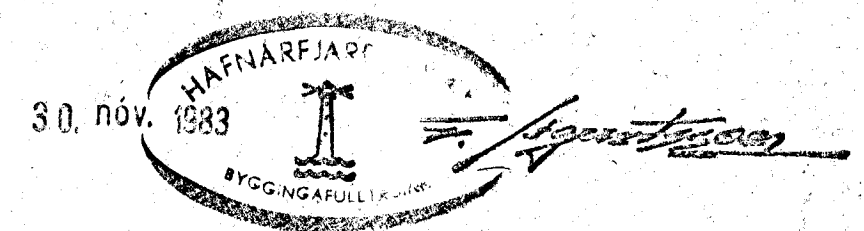

KELDUHVAMMUR 13 HAFNARFJARR	DAGS. JAN 83
OFNATAFLA, SKÝRINGAR OG TENGIMYND HITAVETU	REIKN.
	TEIKN.
	VERK NÚ. 8238
SIGURDUR ÞORLEIFSSON TEIKNR. SPRANGETU 4 HAFNARFJARR SIM. 5015	SCAB NÚ. 12