
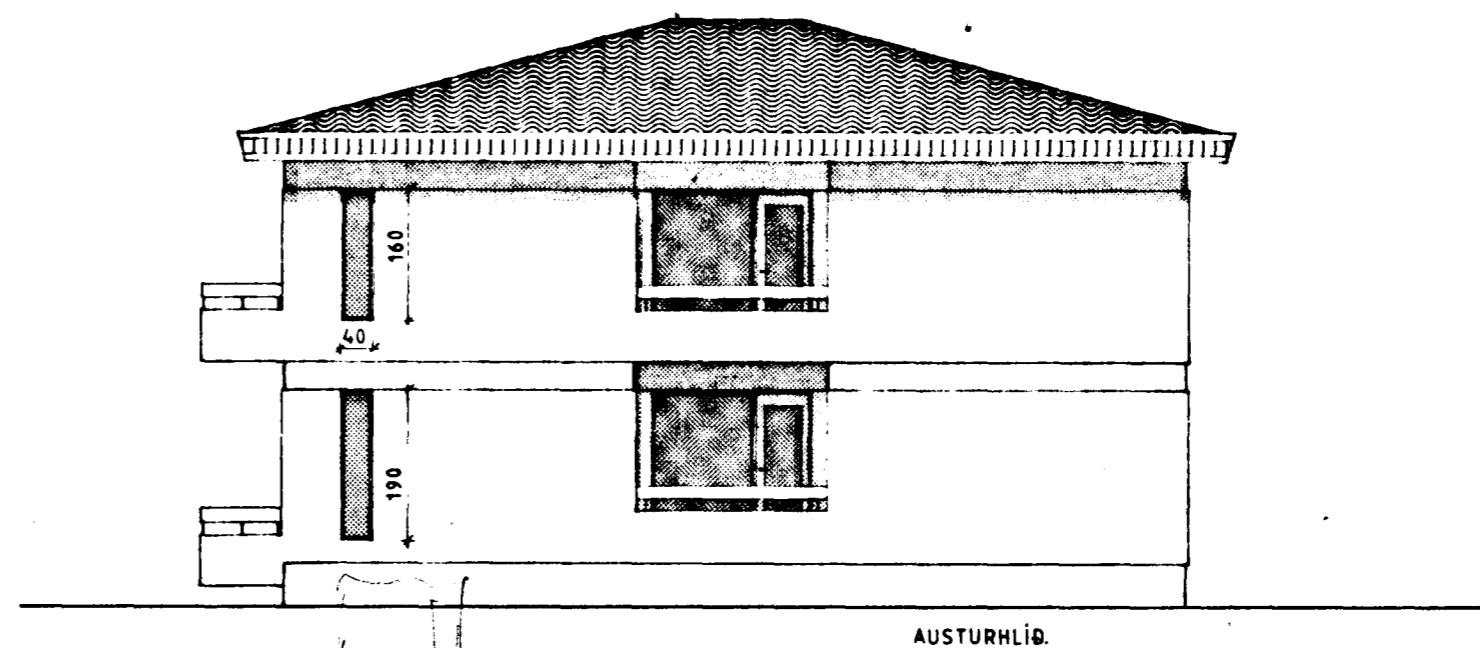
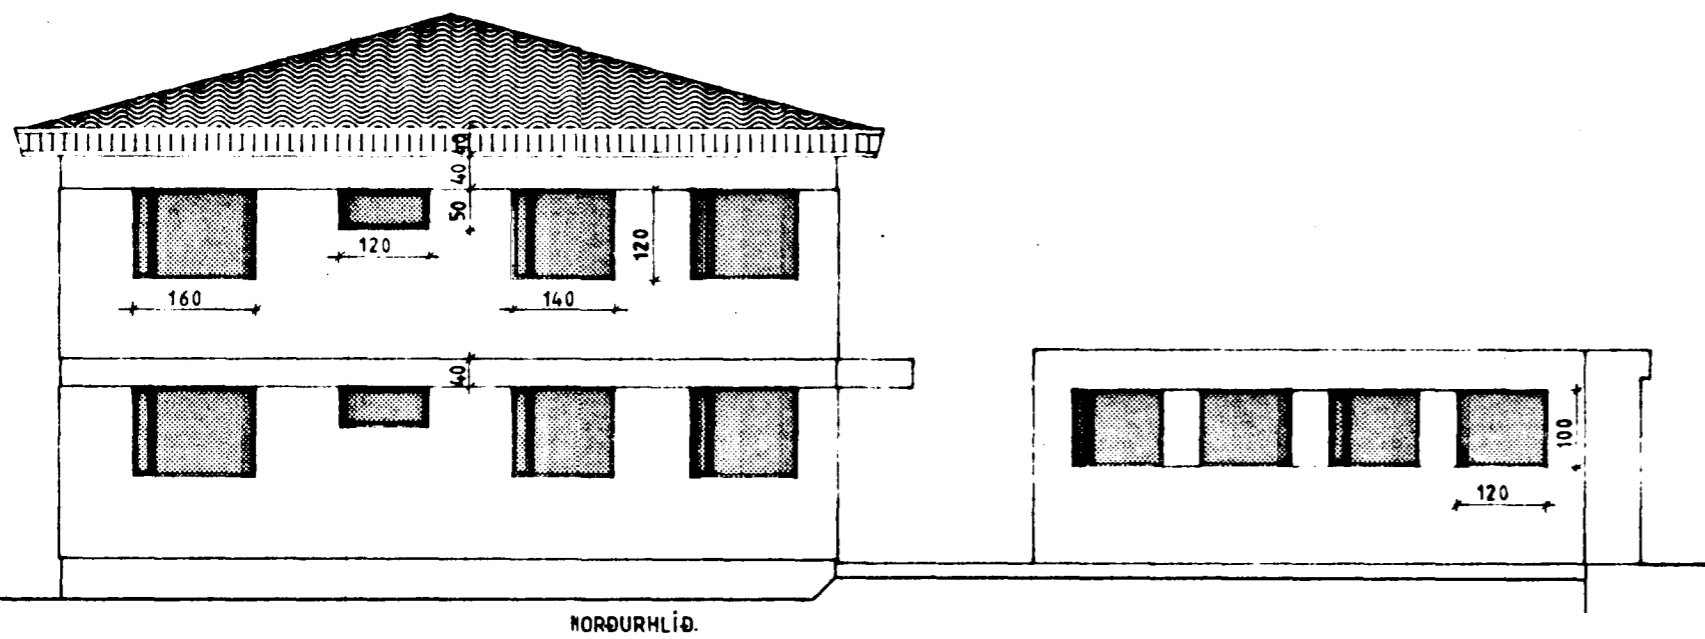
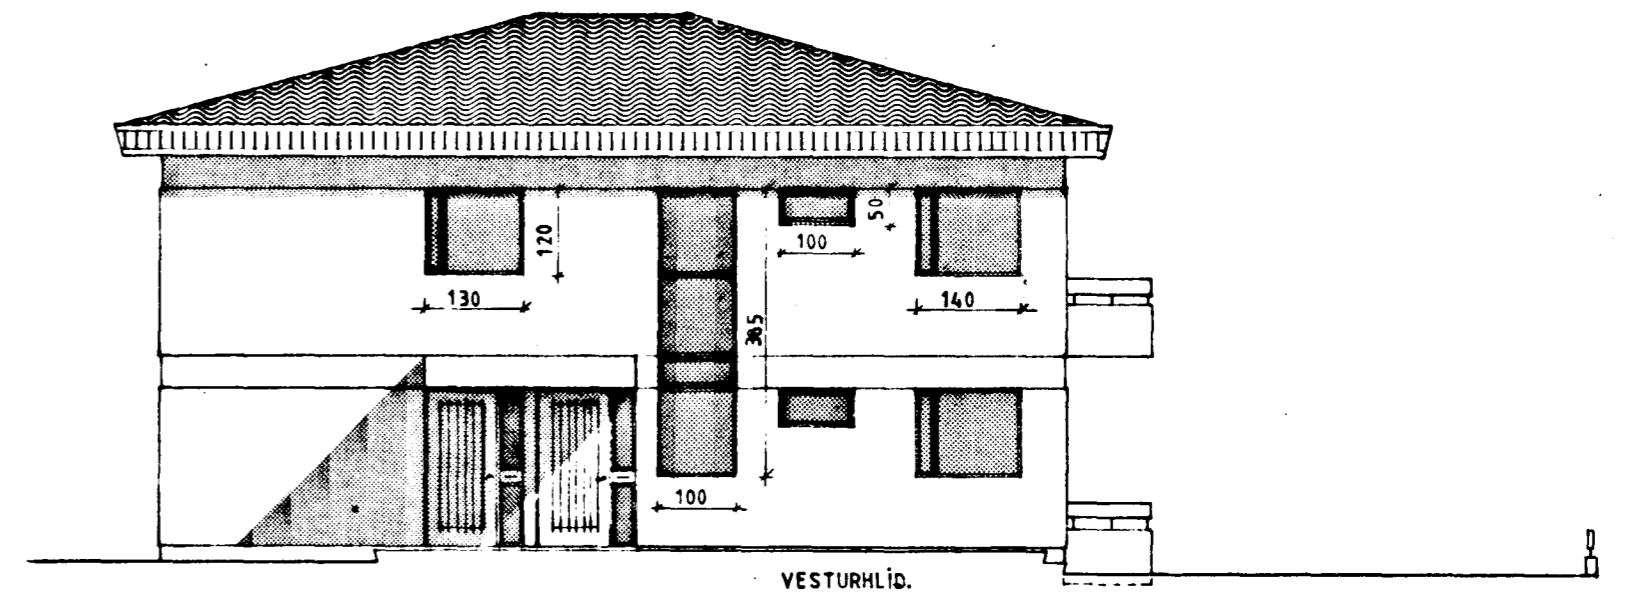


Samþykkt á fundi bygginga-
nefndar þ. 27/10. 1982
BYGGINGAFULLTRÚÐ
Í HAFNARFIRÐI

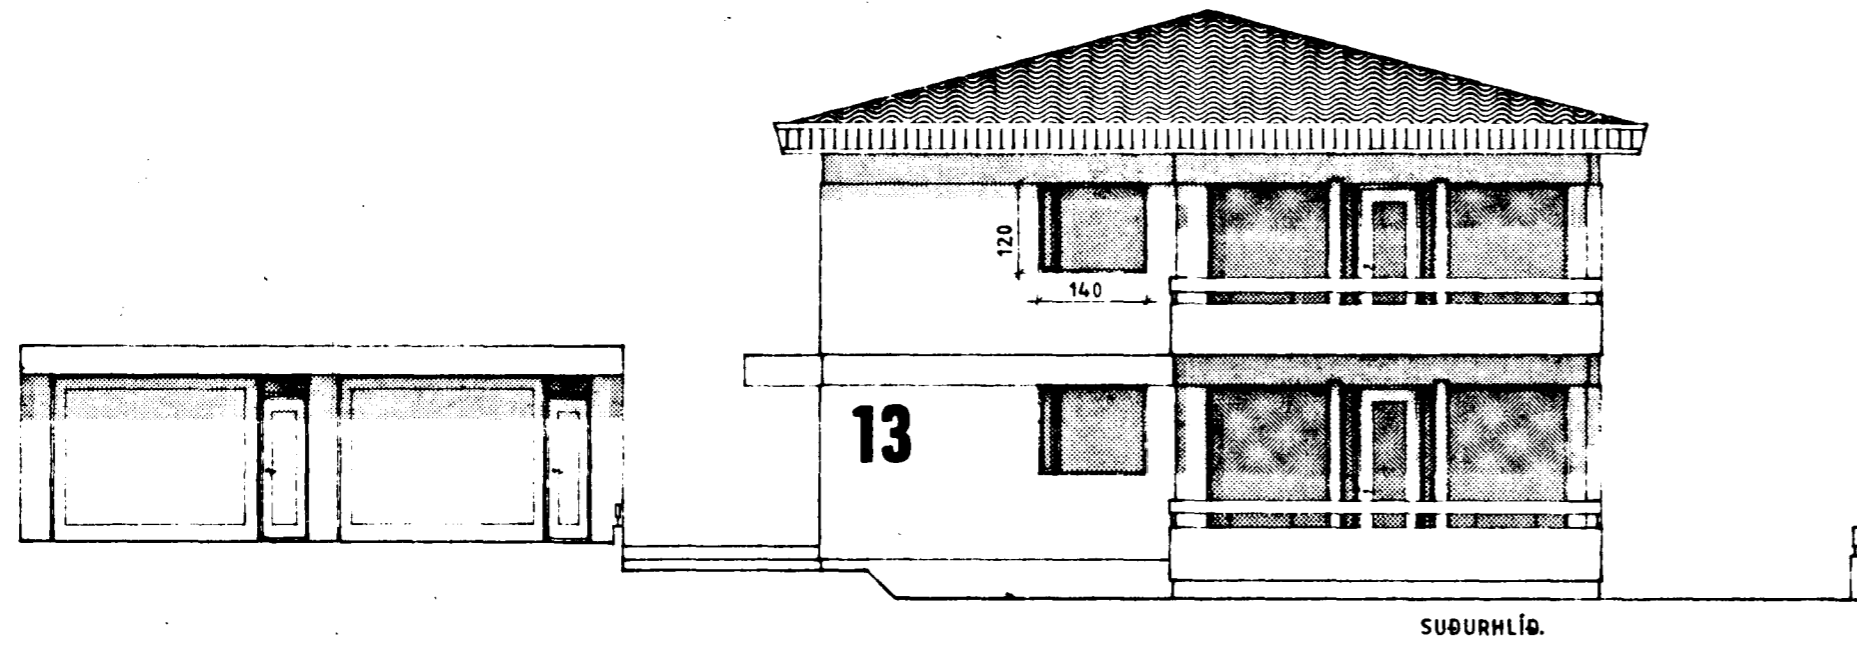

4950-0130-01
02

KELDUHVAMMUR 13. HAFNARFIRÐI.

ÚTLIT. M 1:100

Spaul Sveinsson

Svanlaugur Sveinsson
S. 54032 BREIÐVANG 56.

GERT Í SEPT. '82.
BREYTT Í OKT. '82.