




GRUNNMYND ~ 1:50
KJALLARI

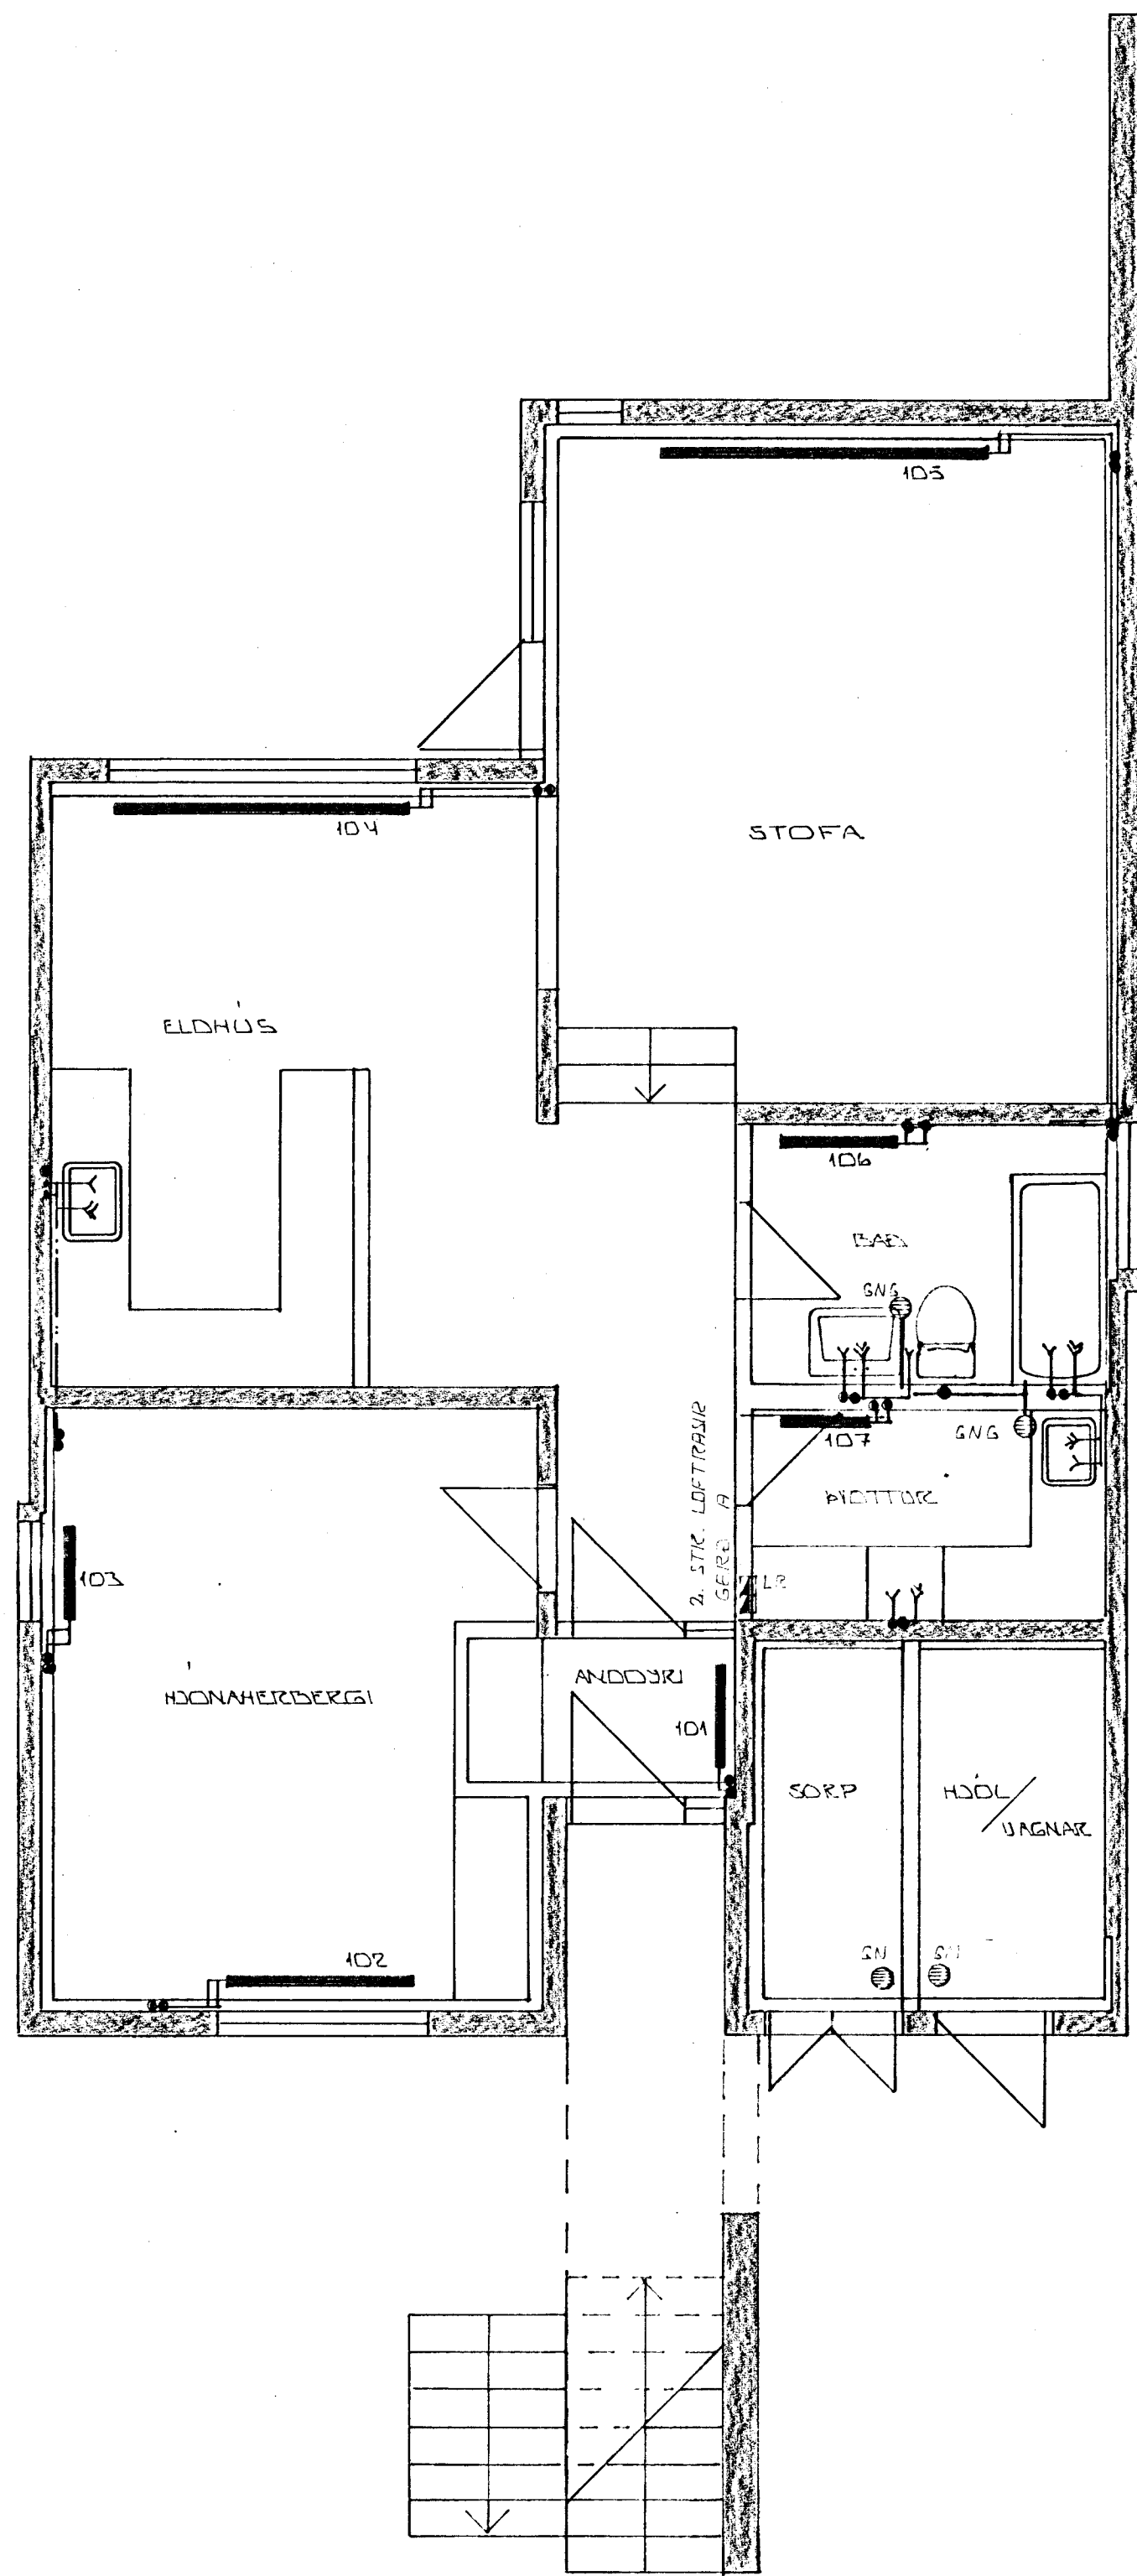

GRUNNMYND ~ 1:50
1. HÆÐ

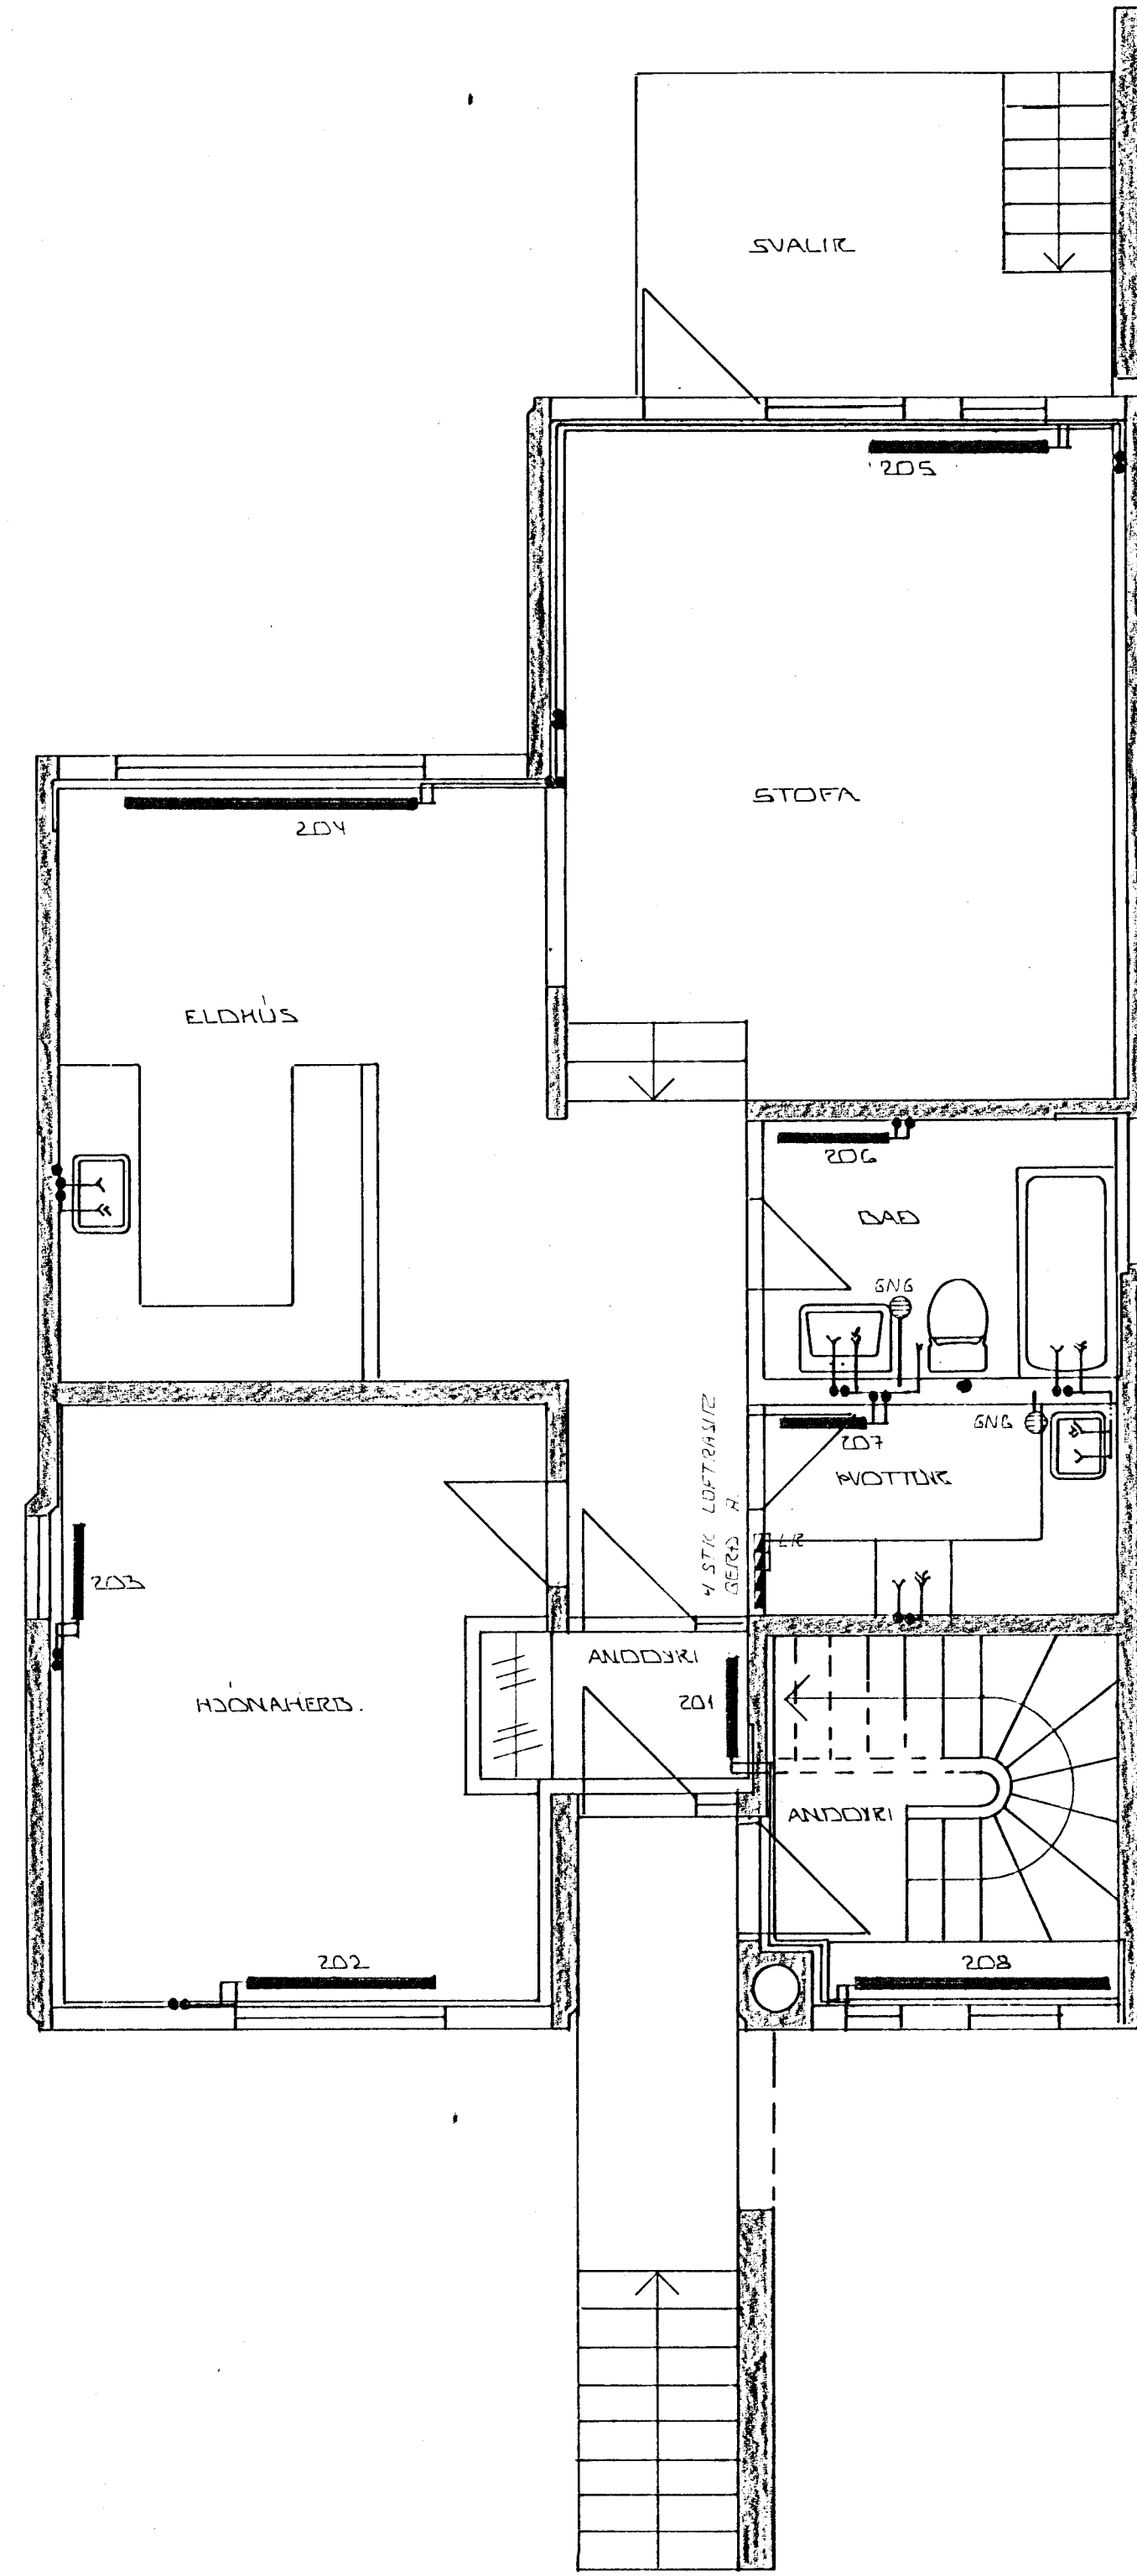

GRUNNMYND ~ 1:50
2. HÆÐ

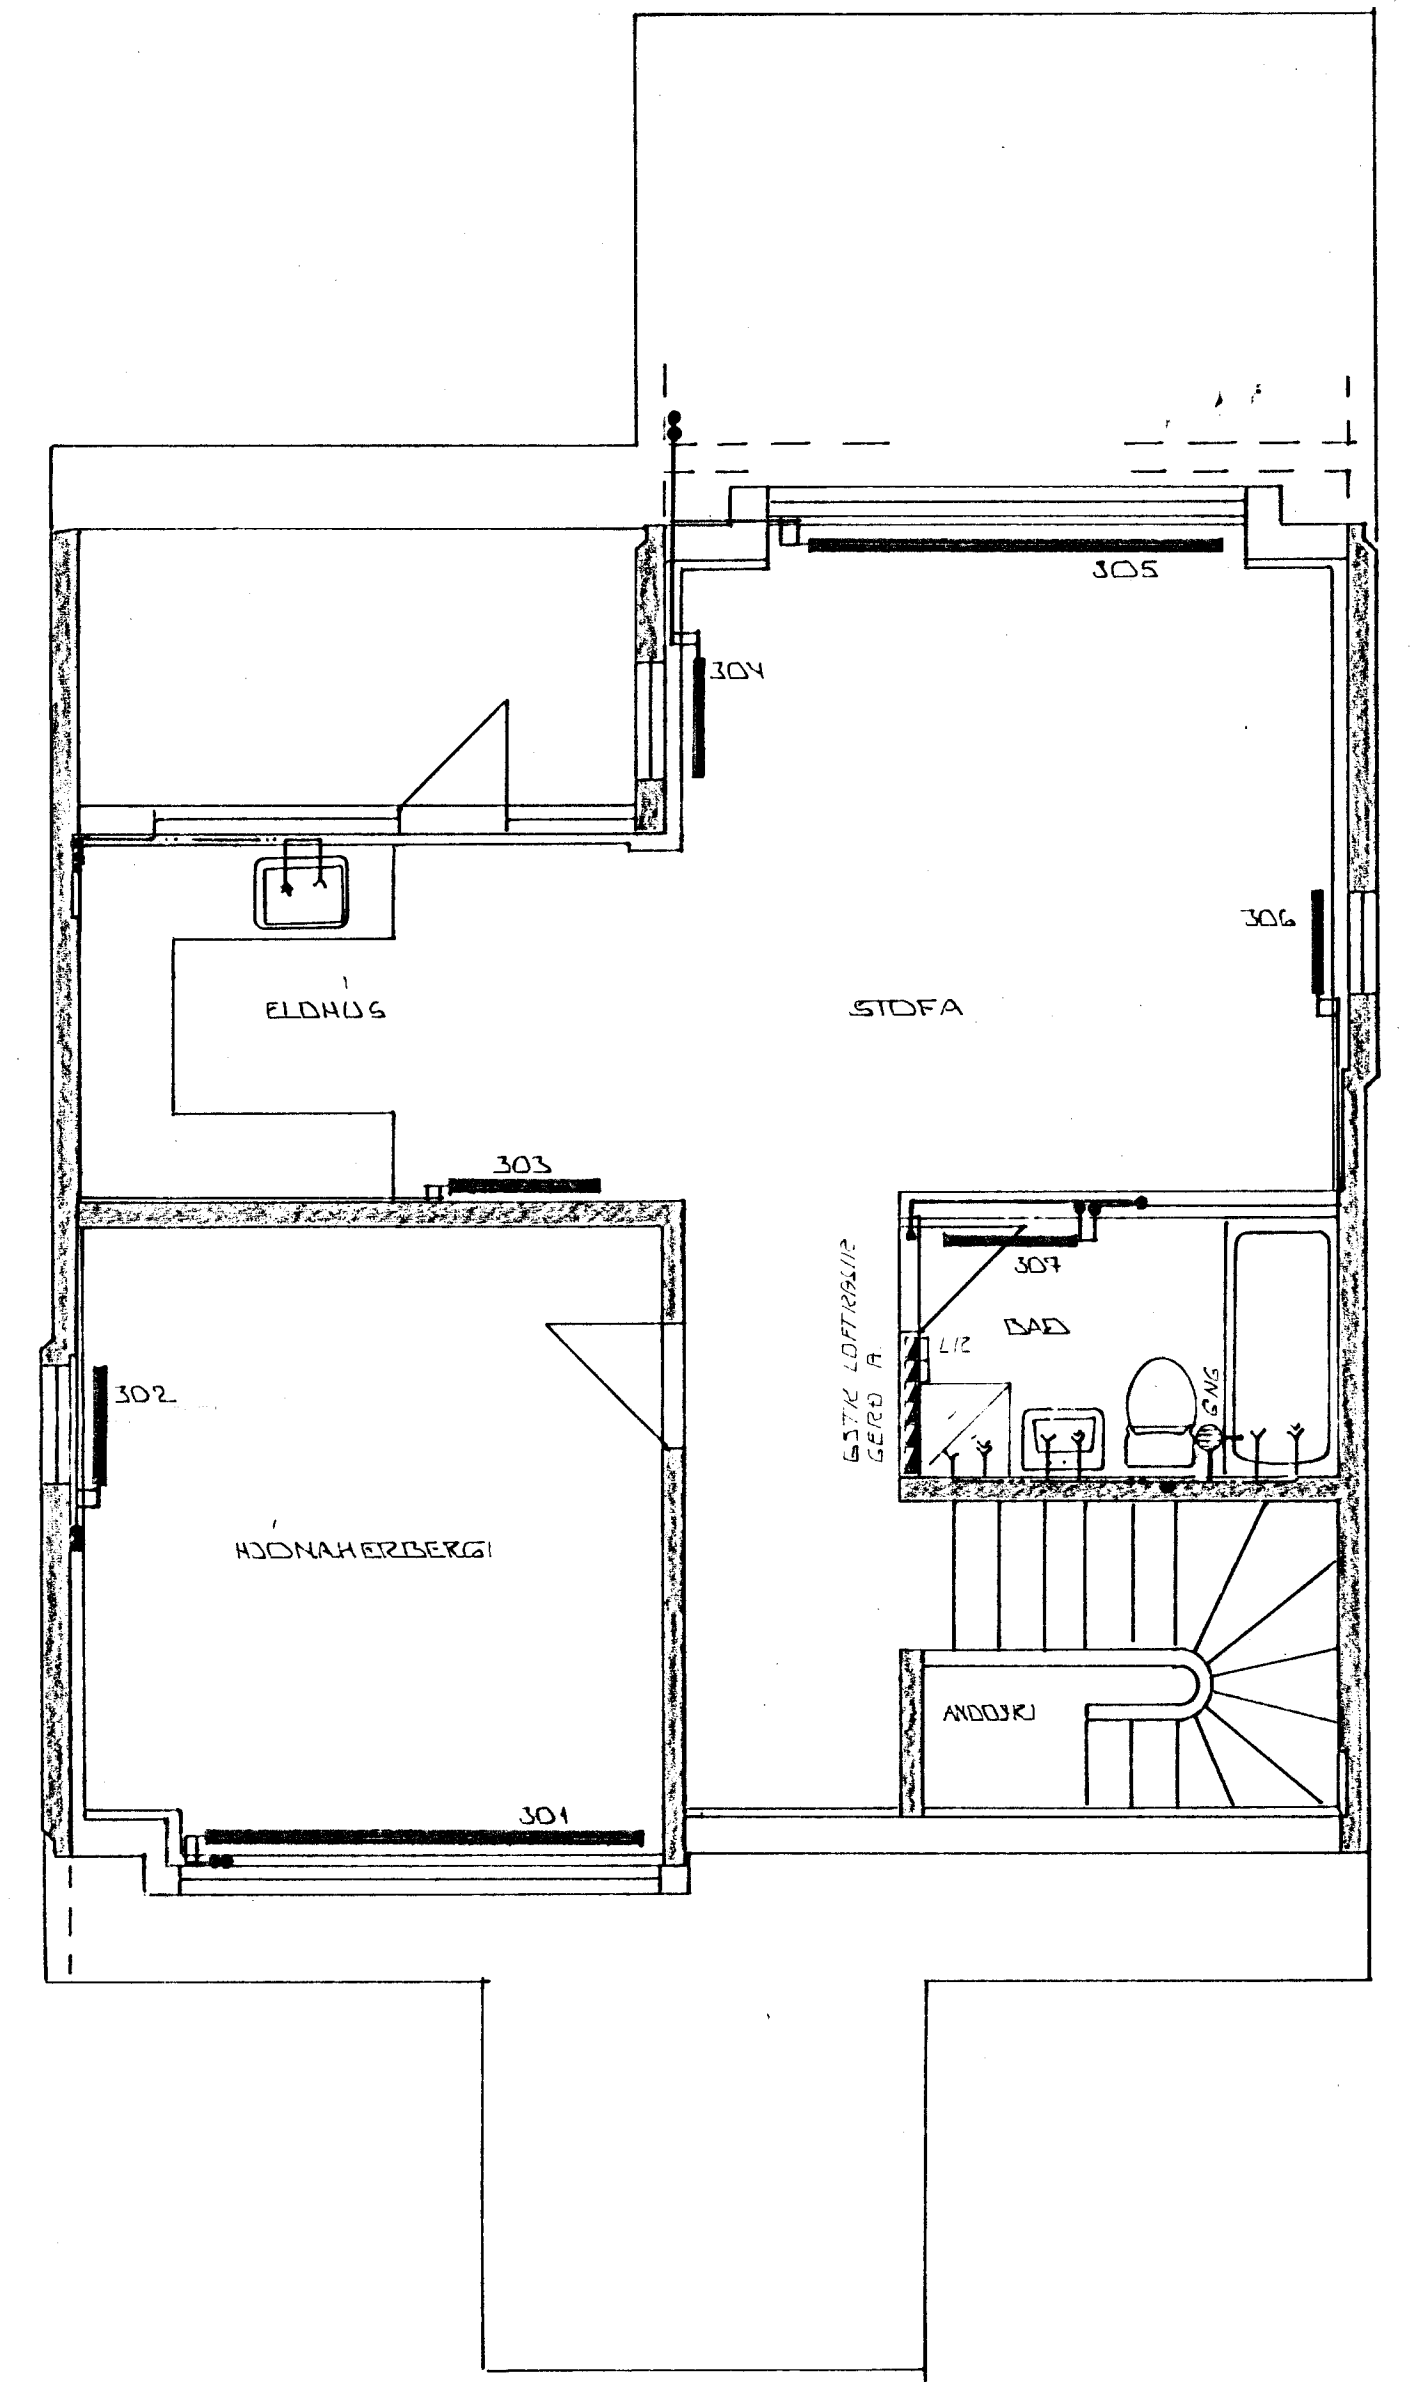

GRUNNMYND ~ 1:50
RISHÆÐ



DR. NR.	DAGS	EDLI BREYTINGAR	SIGN.
KELDUHVAMMUR- HAFNARFIRÐI HAFNARFIRÐI NIÐA VATNS OG FRÆNNISLAGNIR. HÚS. NR. L. ÍSÚDIR 2.1, 2.2, 2.3.			DAGS HANNAÐ FEKKANÚM. VERK. NR. 8422
MELIKV. ~ 1:50 SIGURÐUR ÞORLEIFSSON TEKNIFRÆÐINGUR P.T.F.I. STRANDGÖTU 11 HAFNARFIRÐI SÍMI 54151			BLADNR. 2-DB