




GRUNNMYND ~ 1:50
KJALLARI

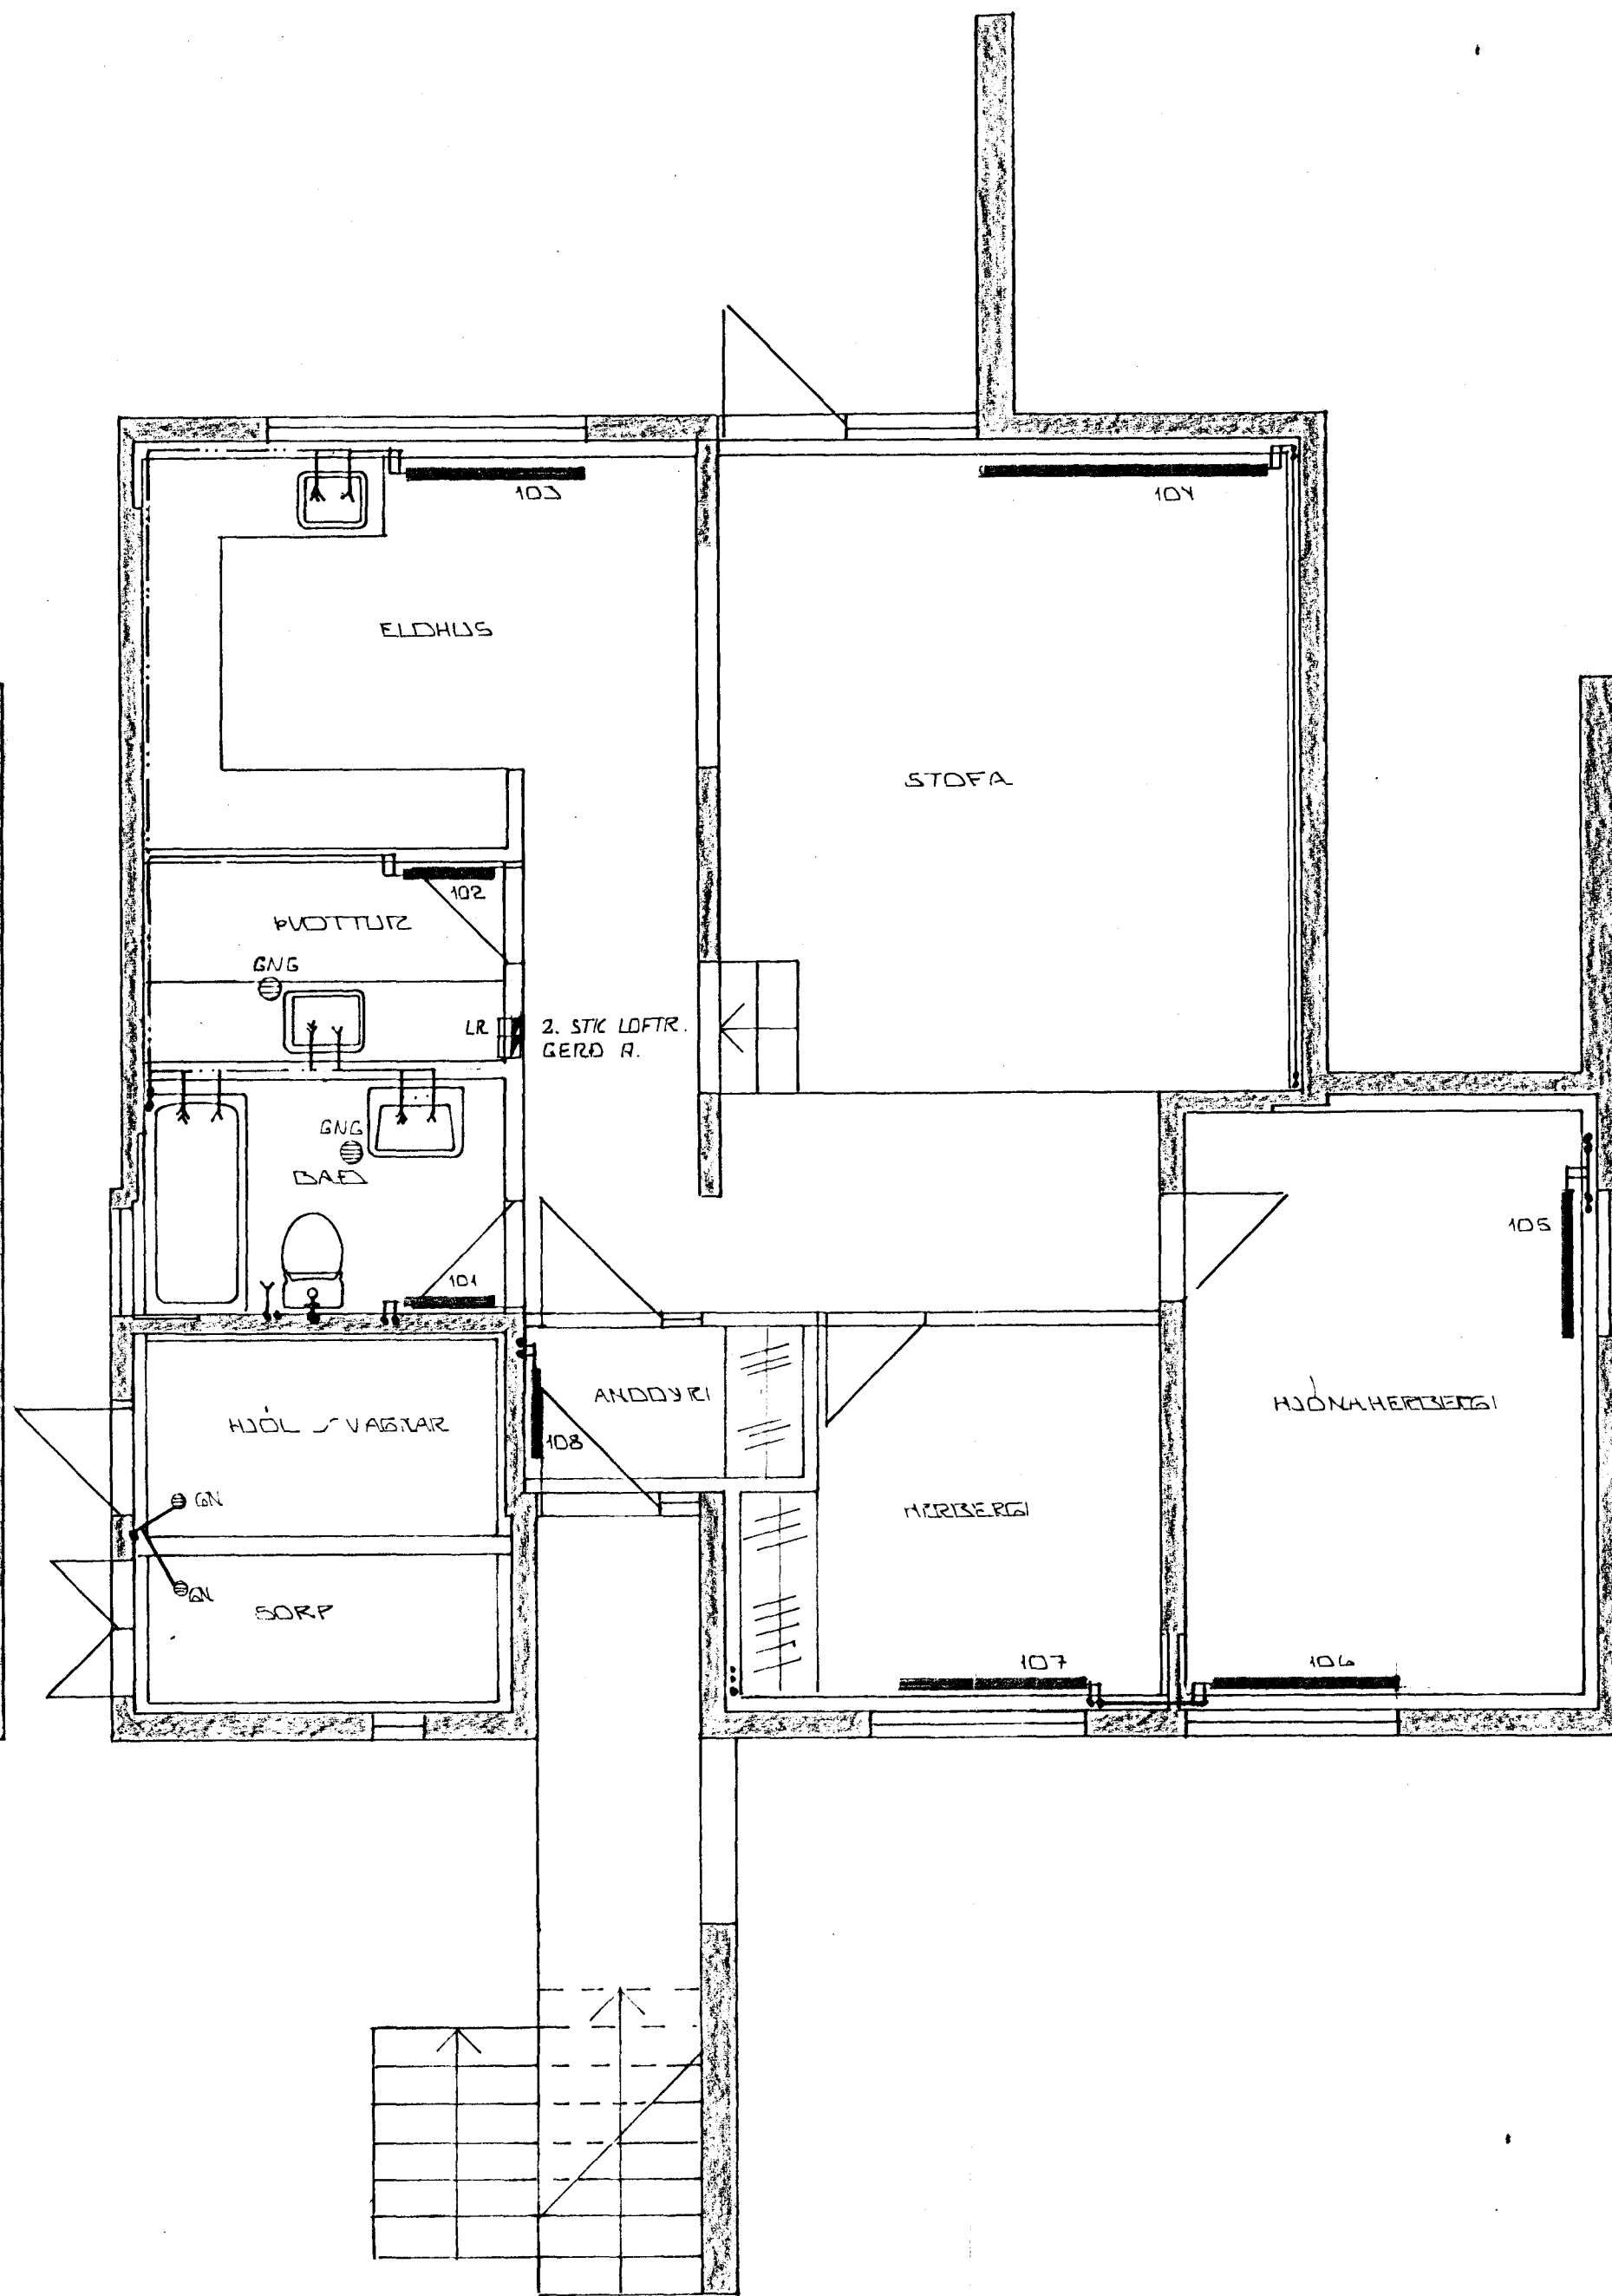

GRUNNMYND ~ 1:50
1. HÆÐ

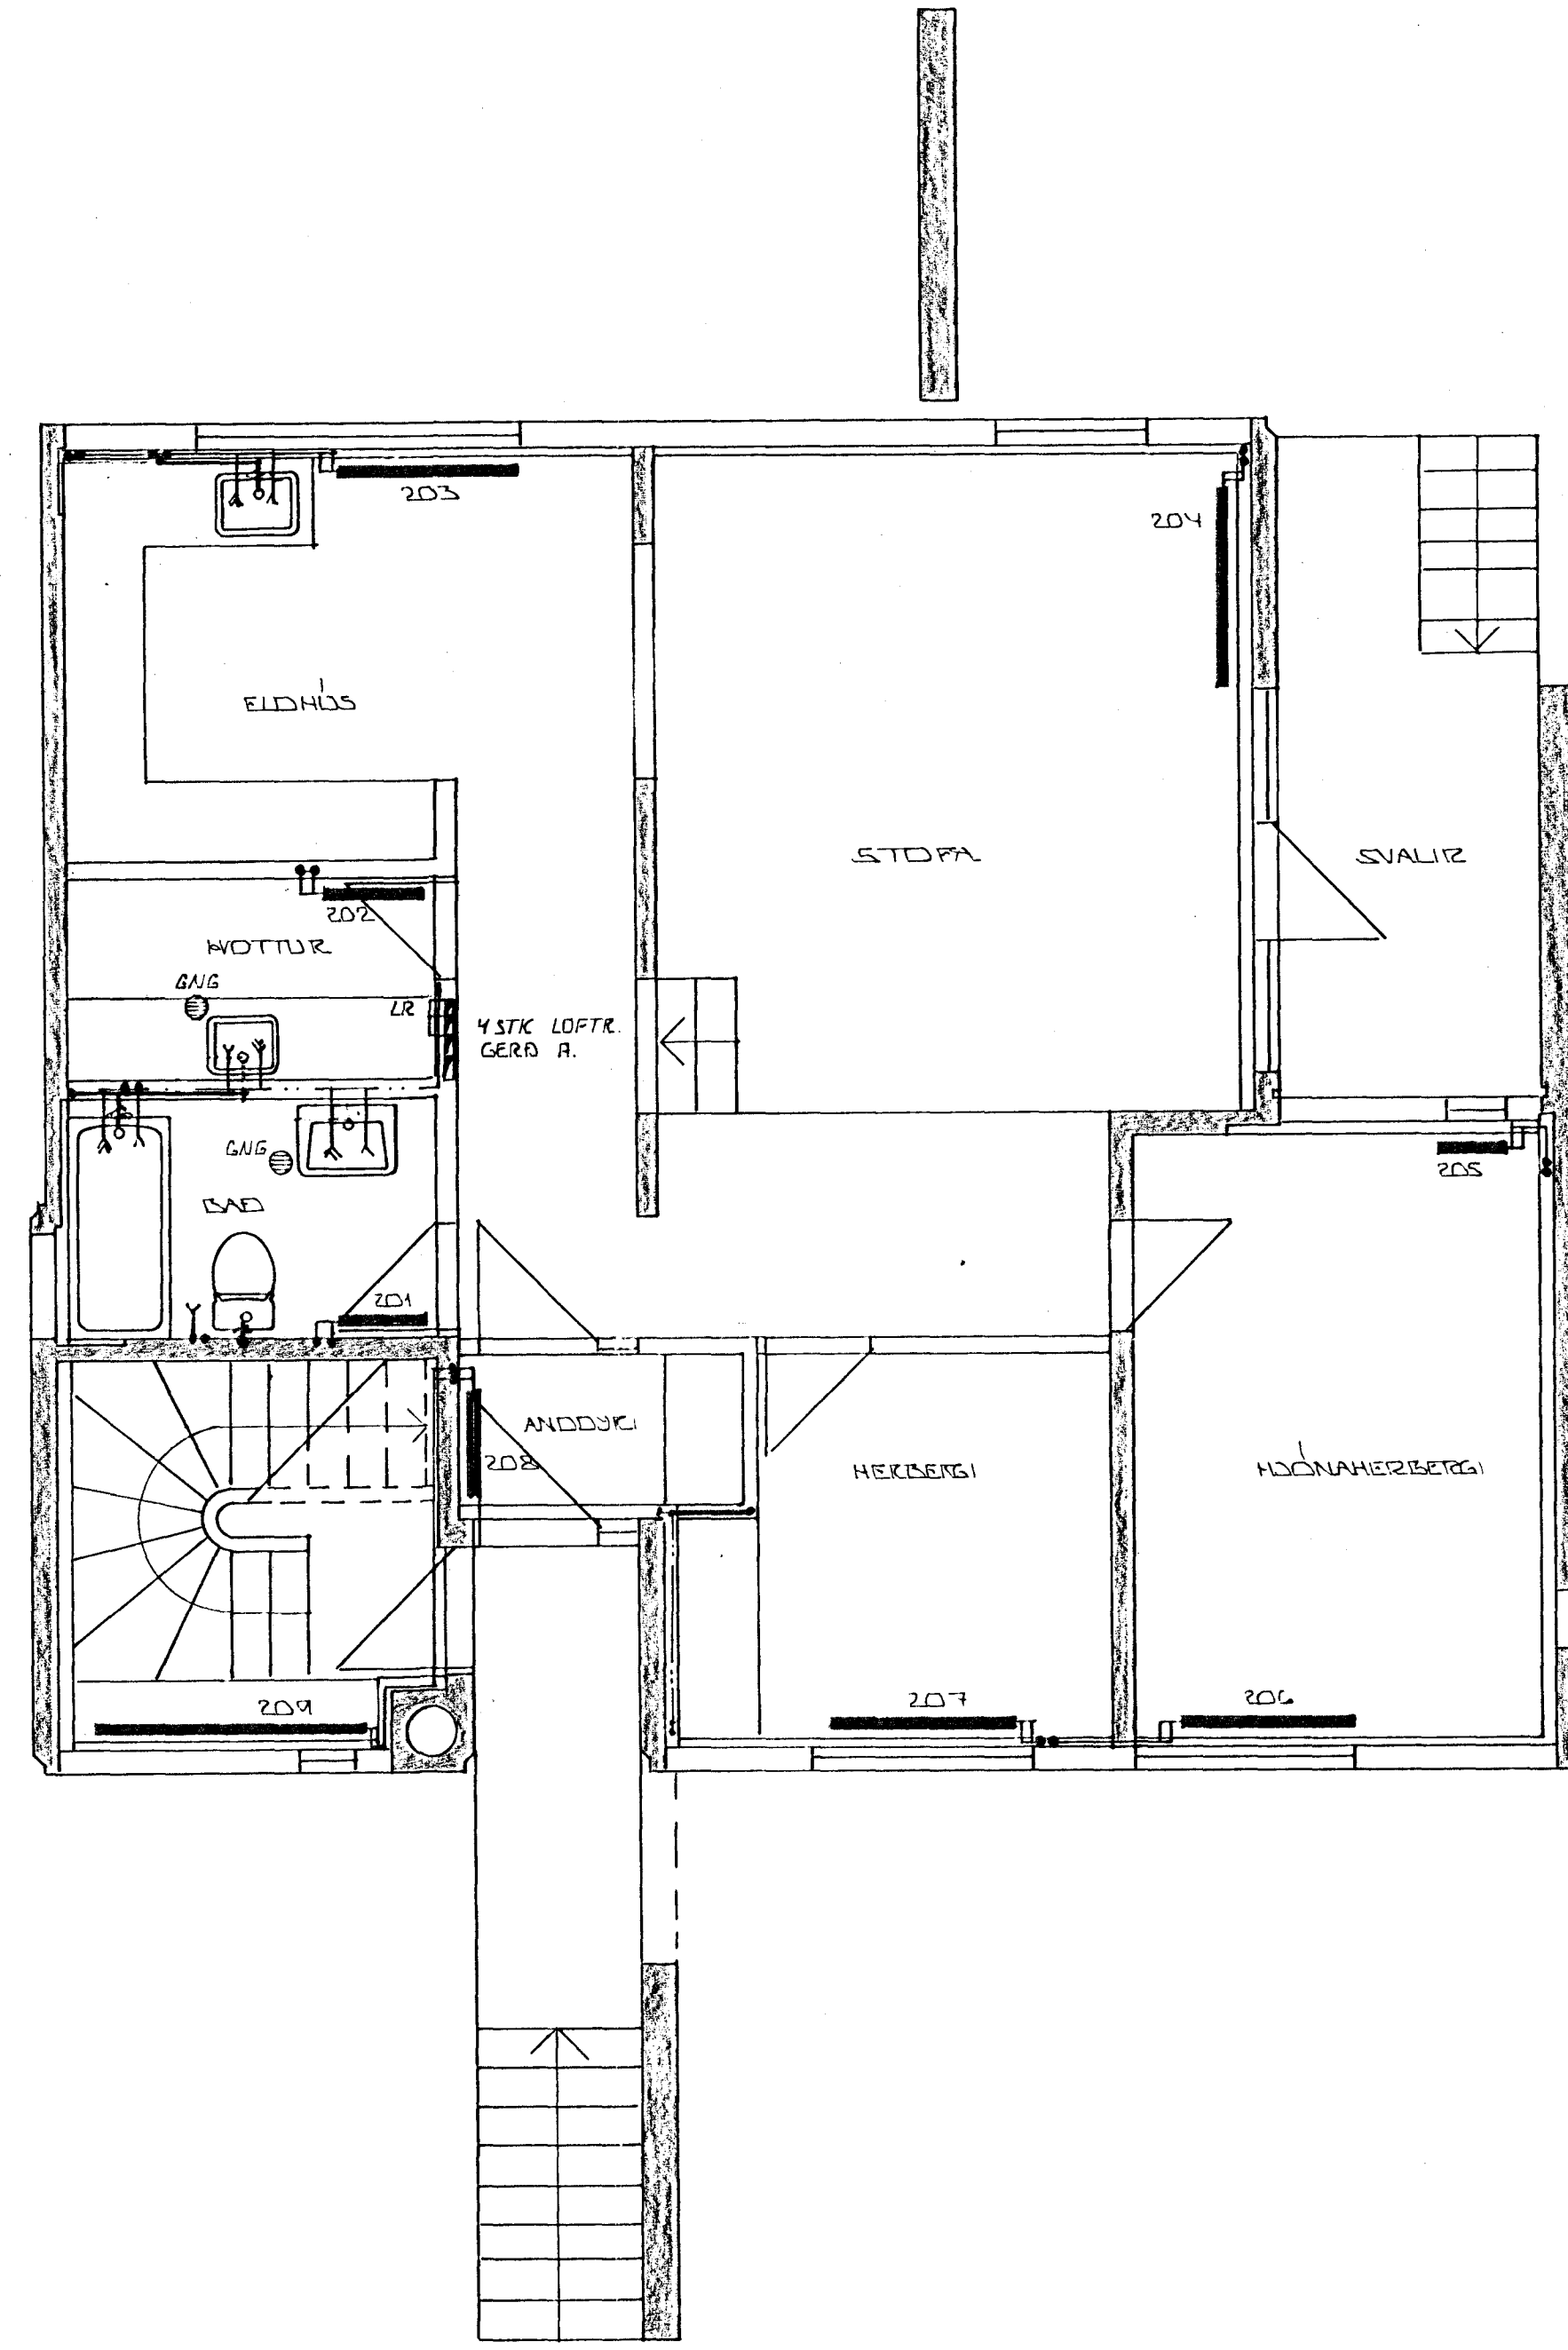

GRUNNMYND ~ 1:50
2. HÆÐ

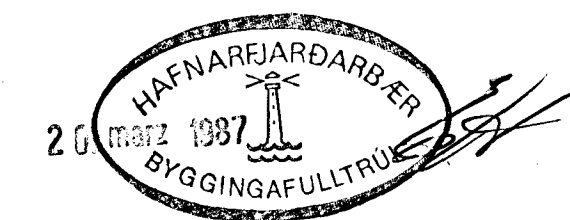

BR.NR.	DAGS	EÐLI BREVTINGAR	SIGN.
KELDUVAMMÚR - ÞÓFUJÓRÐ HAFNARF.			DAGS MAÍ 83
HITA - VATNS OG FRÆNNISLAGNIE.			HANNAÐ
HÚSNR. 1. GERÐ A2. ÍSÚÐ 1.1. OG 1.2.			TEIKNAB.
+ SAMEIGN			VERK NR.
SIGURÐUR ÞORLEIFSSON TEKNIFRÆÐINGUR F.T.F.I.			8422
STRANDGÖTU 11 HAFNARFIRÐI SÍMI 54751			BLAD NR.
			2-05