




GRUNNMYND ~ 1:50
KJALLARI

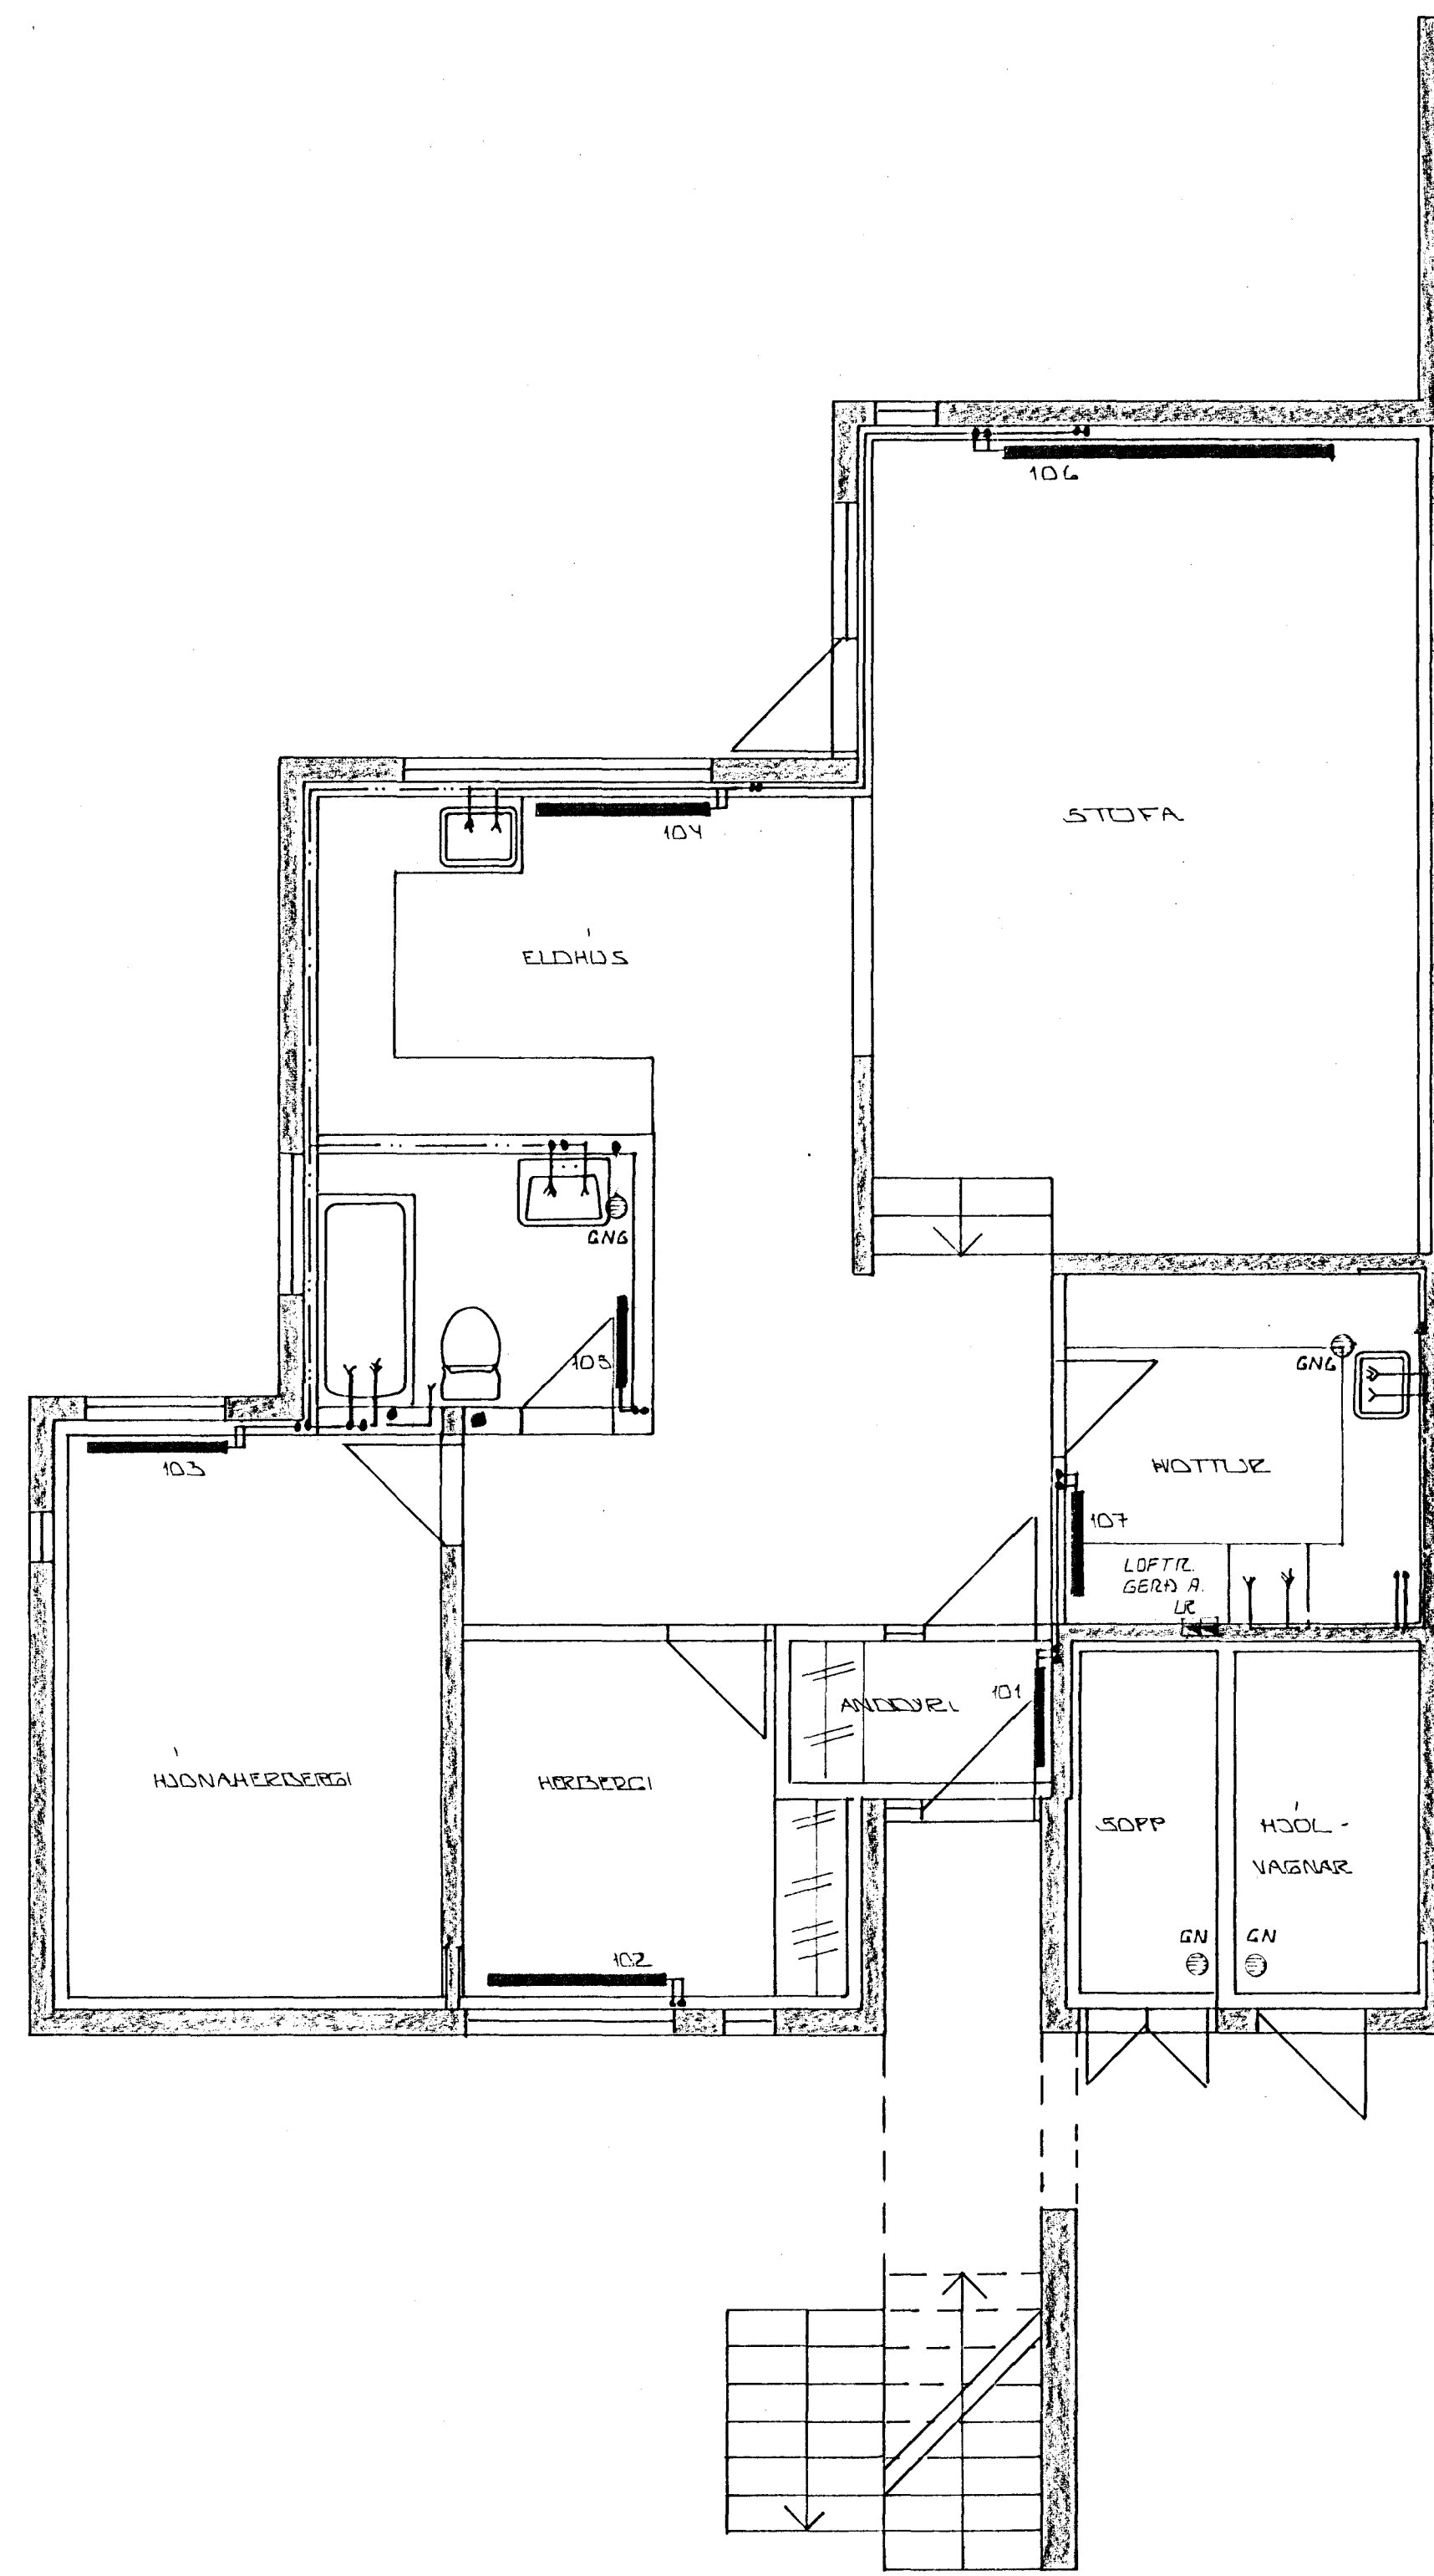

GRUNNMYND ~ 1:50
1. HÆÐ

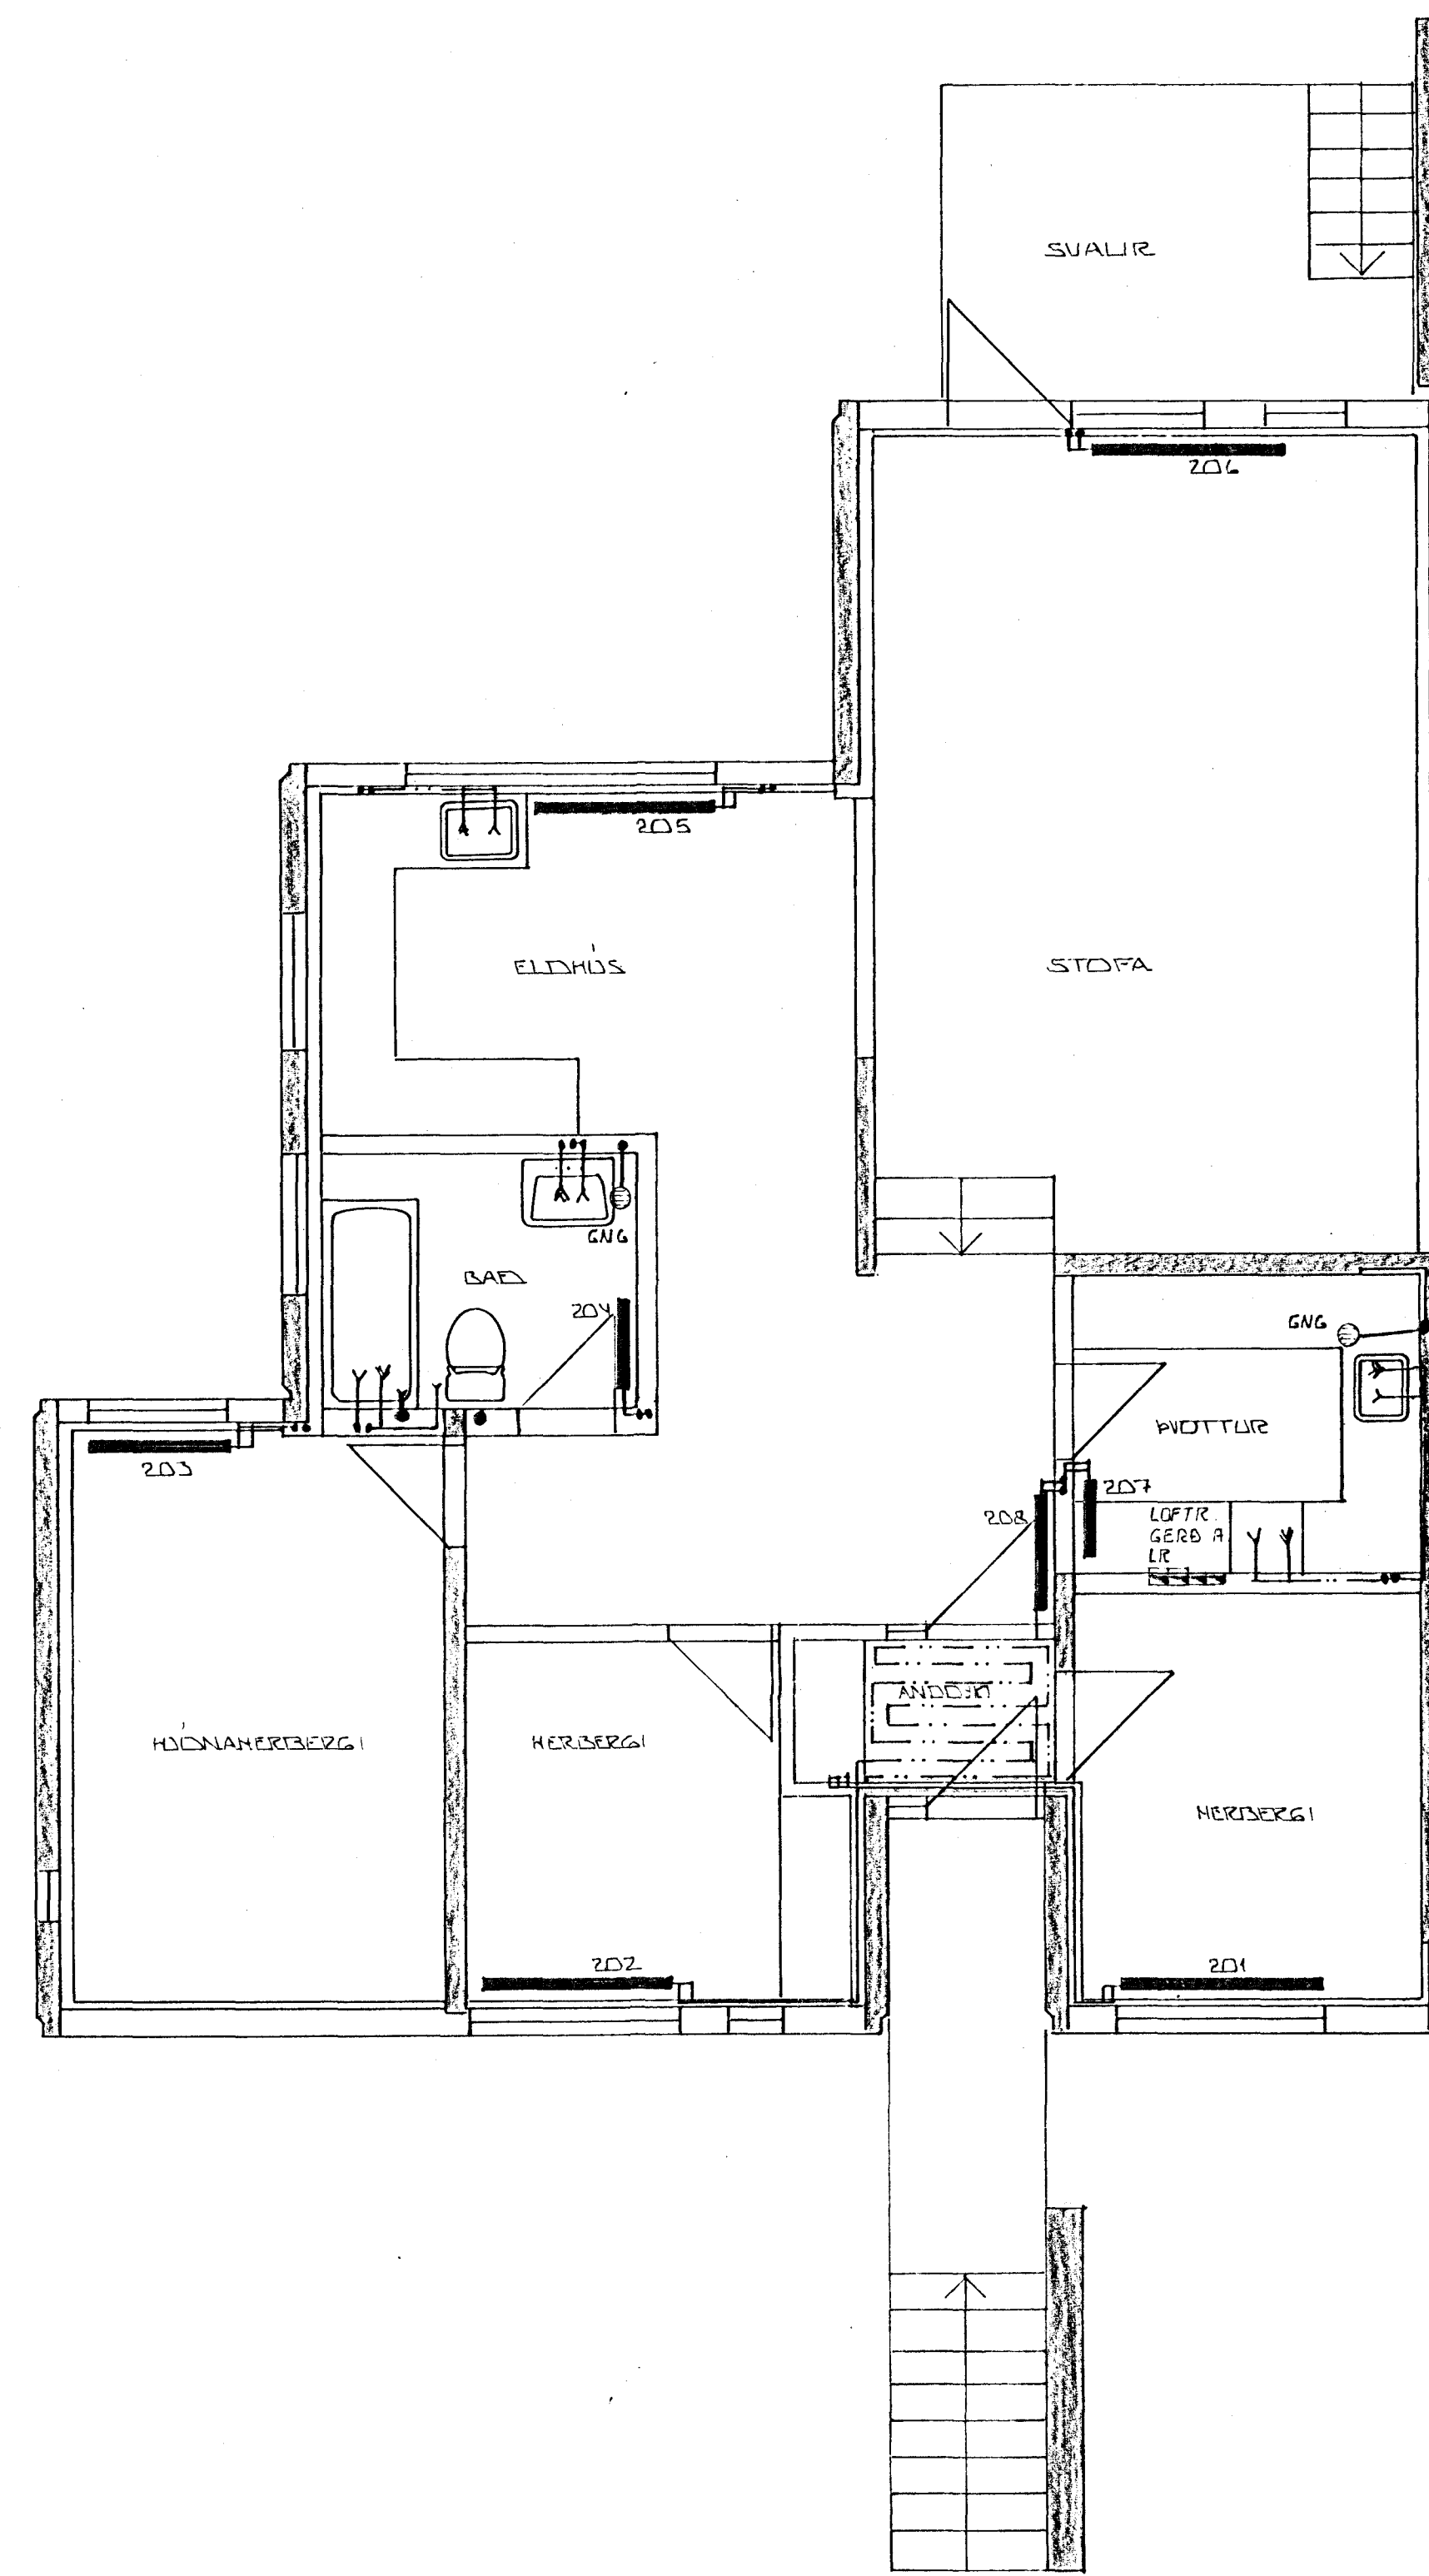

GRUNNMYND ~ 1:50
2. HÆÐ

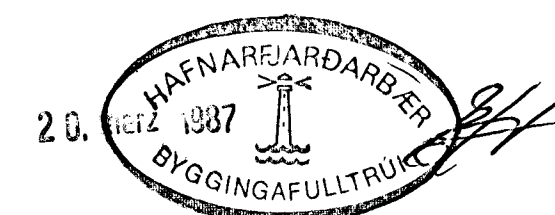

BR. NR.	DAGS	EDLI	BREYTINGAR	SIGN.
KELDUVAMMUR- HÍFUBAR -HAFNARF. HITA- VATNS OG FRÆÐENNISLISLAGNIR MÚS NR. 1 GÆRD A2 ÍBÚÐ 3.1 OG 3.2 MELIKV. ~ 1:50				DAGS HANNAÐ TEIKNAD VERK NR. 8422
SIGURÐUR ÞORLEIFSSON TEKNIFRÆÐINGUR F.T.F.I. STRANDGÖTU 11 HAFNARFIRÐI SÍMI 54131				BLAÐ NR. 2-10