



INNTRÁK VATAVEITU

FRA SPINDLI UPP UR DÖRÐU TIL TENINGAR
I UTVEGLI SKAL VANDI \varnothing 40 MM PEH I
 \varnothing 50 MM PEH

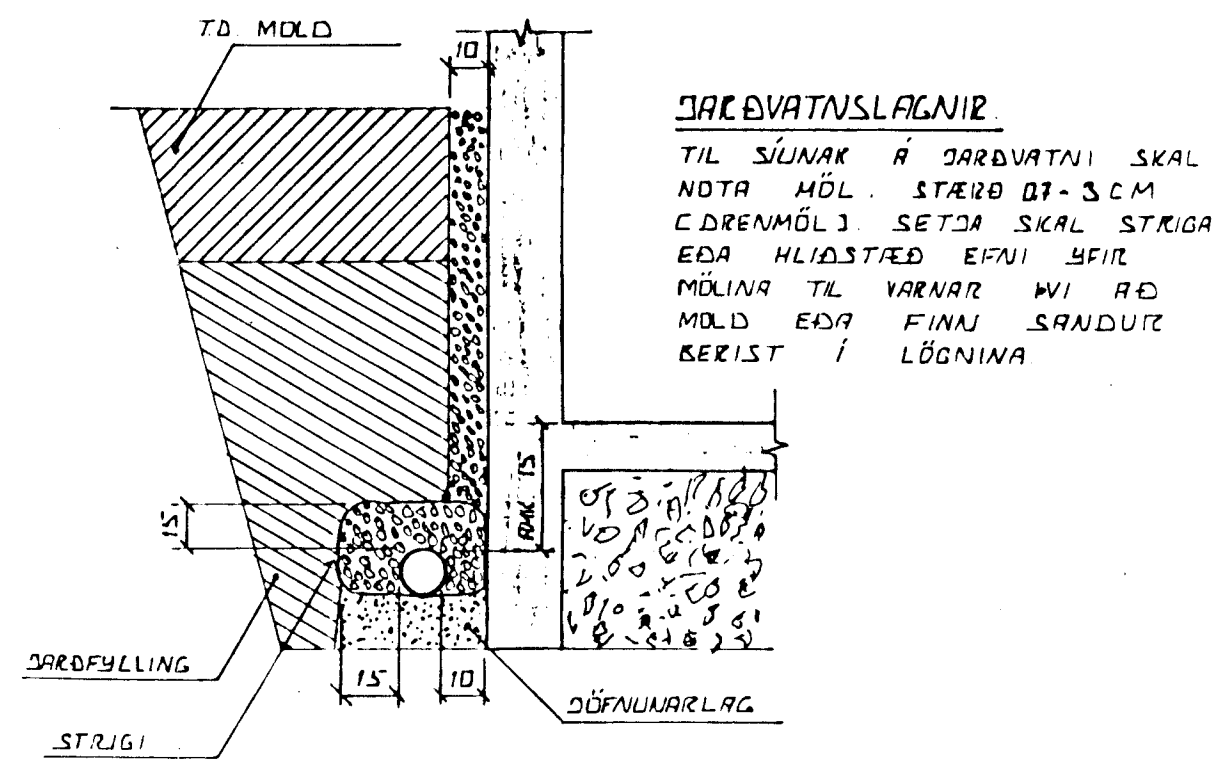


DÖFNUMARLAG

TIL SÍMNA Á DÖFNUMARLAGI SKAL
NOTA MÖL, STÖÐ 07-3 CM
C-DRENMÖLJ SETJA SKAL STRAGA
EDA HLÓSTIÐ EFTIR ÞEIR
MÖLINA TIL VARNAR WI ÁÐ
MÖL EÐA FINN SANDUR
SERIST I LÖGNUM

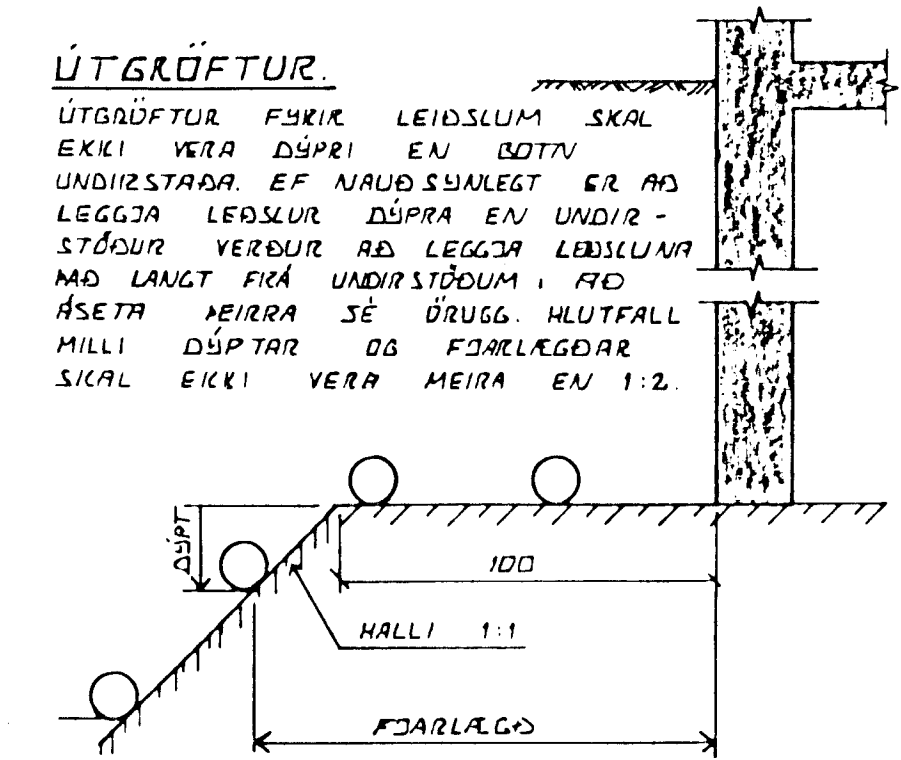


UTGRÖFTUR

UTGRÖFTUR FYRIR LEIÐSLUM SKAL
EKKI VERA DÝPRI EN BOTT
UNDIRSTADA. EF NAÐURSAMLEGT ER ÁÐ
LEGGJA LEIÐSLUM DÝPRA EN UNDIR-
STÖÐUR VERÐUR ÁÐ LEGGJA LEIÐSLUM
MÓ LANGT FÍKA UNDIRSTÖÐUM, ÁÐ
ÁSETA MEIRA SÉ ÖRUGG HLUTFALL
MILLI DÝPTAR OG FÖRLEGGÐAR
SÍKAL EKKI VERA MEIRA EN 1:2.

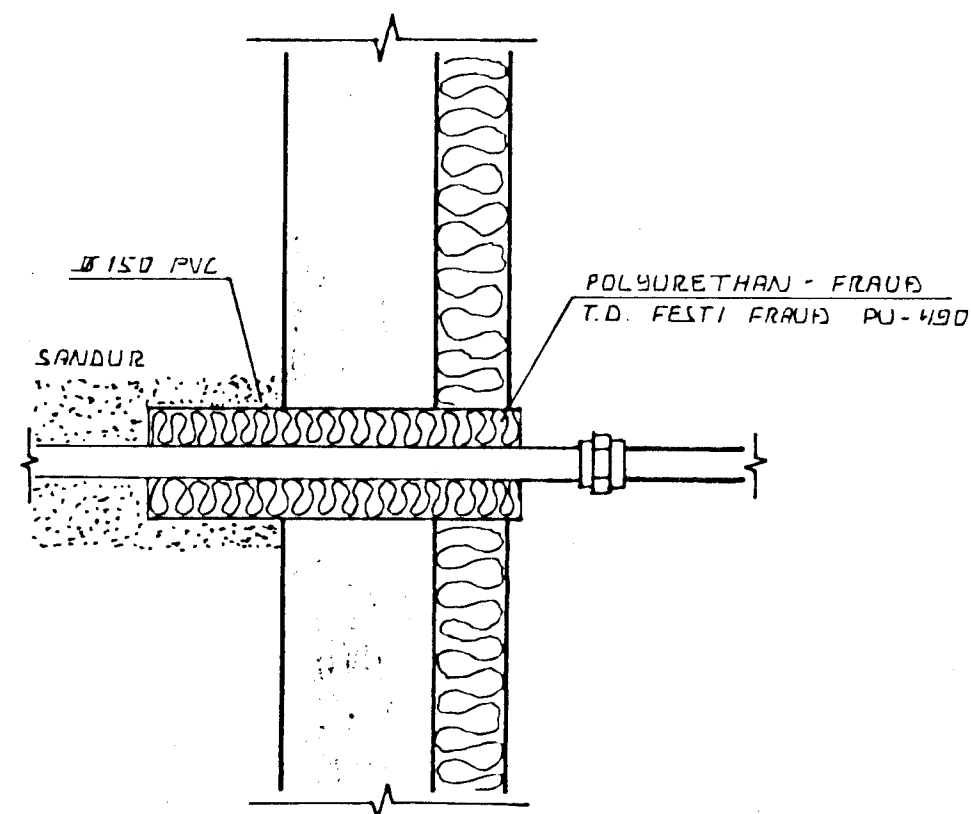


BAKRENNSLI HITAVEITU OG SNÖDRÆÐSLA

FRAÞANGUR Á PLASTRÓRI I GEGNUM KJALLARAVEGG

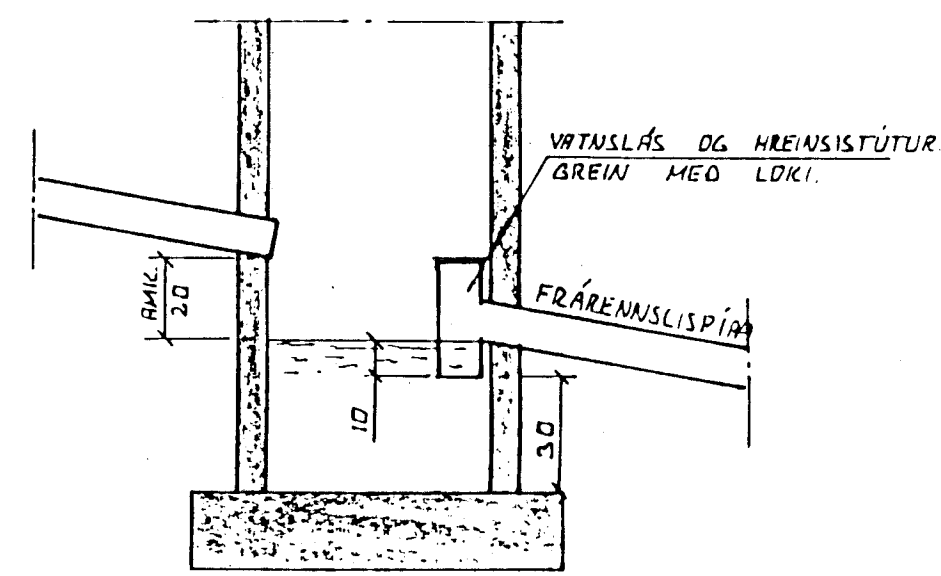


SAFNBRUNNUR

BRUNNUR FYRIR DÖFNUMARLAG OG REGNVATN
FRÆNNISLÍPIA SKAL VERA AMK 150 CM
FRÁ YFIRBORDI DÖFNUMARLAGS

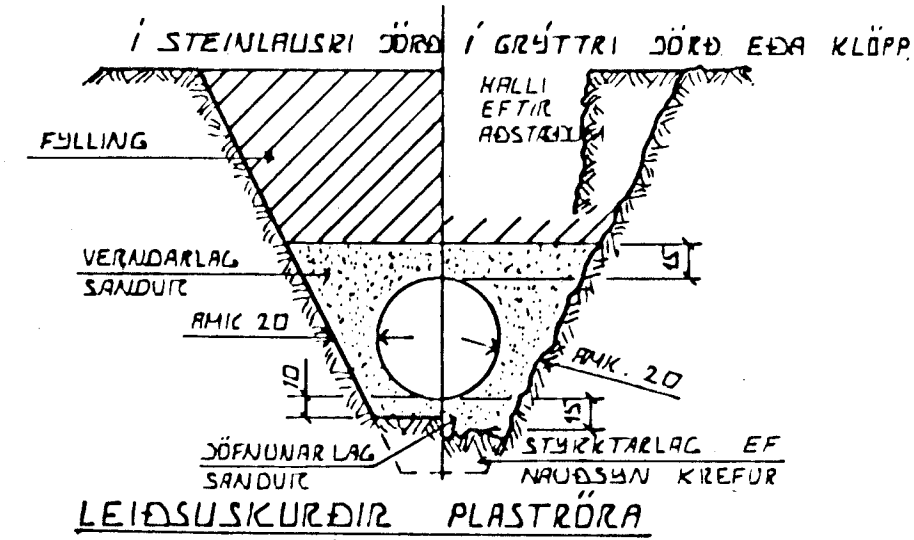

LEIÐSLUMSKURÐIR PLASTRÓRA

ÞURÐARGETA PLASTRÓRA TIL ÁÐ STANDAST
NOTALAG AUK MUGANS AF DÖFNUMARLAGI SEM
ÞEIR LEIÐSLUMNI LIGGUR RÆÐST EINGÖNGU
AF MVAR VEL SANDUR ER ÞAPPARÐUR KANGUM
RÖRIN NESS VEGNA SKAL VANDA MÖGG
ÞÖPPUN VAR SEM HÆTTA ER Á
UMFERÐARLAGI

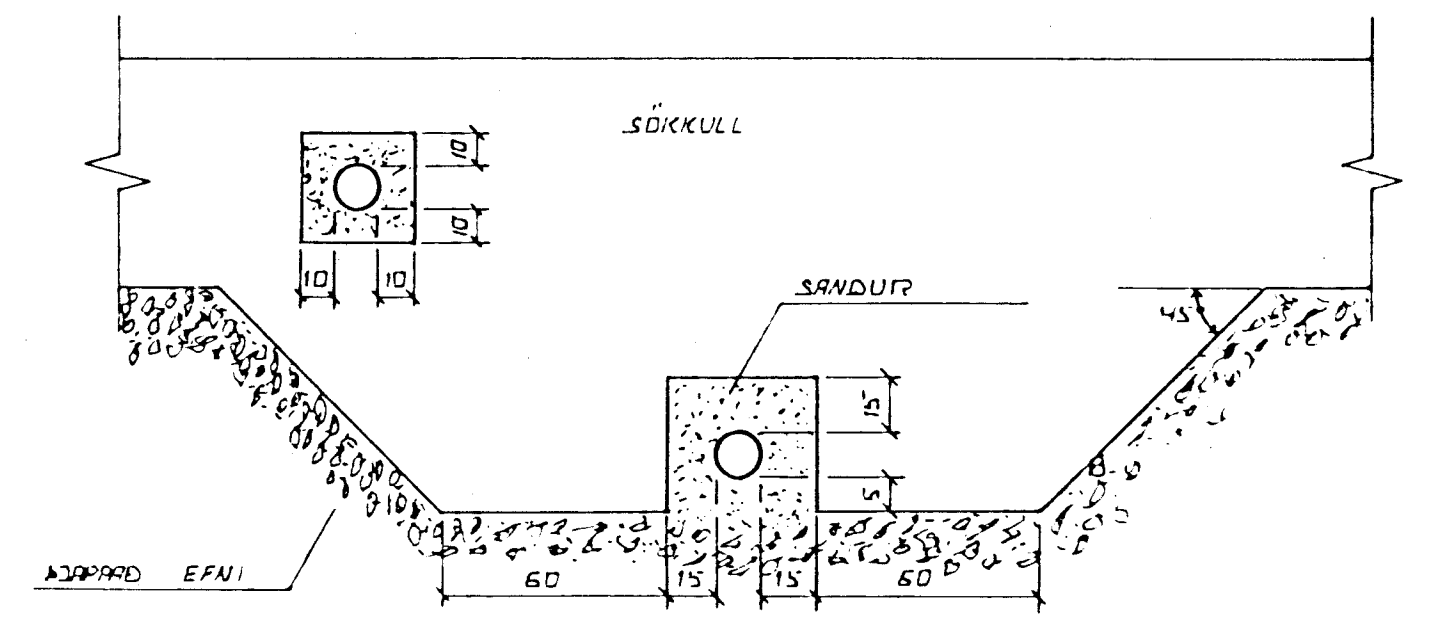


FRÆNNISLÍPIA LAGNA UNDIR OG I SÖCKULVEGG

GRAFID SKAL FYRIR LÖGNUM UNDIR SÖCKULUM, AÐUR
EN ÞEIR ERU STEYPTIR.

TÁKN FYRIR GRUNNLAGNIR.

- SKOLPLÖGN _____
- REGNVATNSLÖGN _____
- REGNVATNSLÖGN + _____
- DÖFNUMARLAG _____

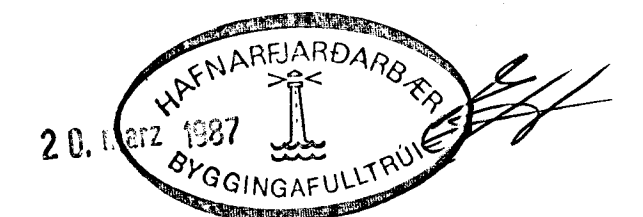

DR. NR.	DAGS	EDLI BREVINGAR	SIGN.
KELDUHVAMMUR - ÞUFUSARÐ HAFNARF			DAGS DES '85
HUS NR 1 GERÐ A 2 20-22-24/14-16-18			HANNA
ALMENNAR SICURINGAR GRUNNLAGNIR.			FEIMND
SIGURÐUR ÞORLEIFSSON TEKNIFRÆÐINGUR F.T.T.L.			VEIK NR.
STRANDGÖTU 11 HAFNARFÖRÐ SIM 54751			BLAÐNR
			2-01