



sneiðing C-C

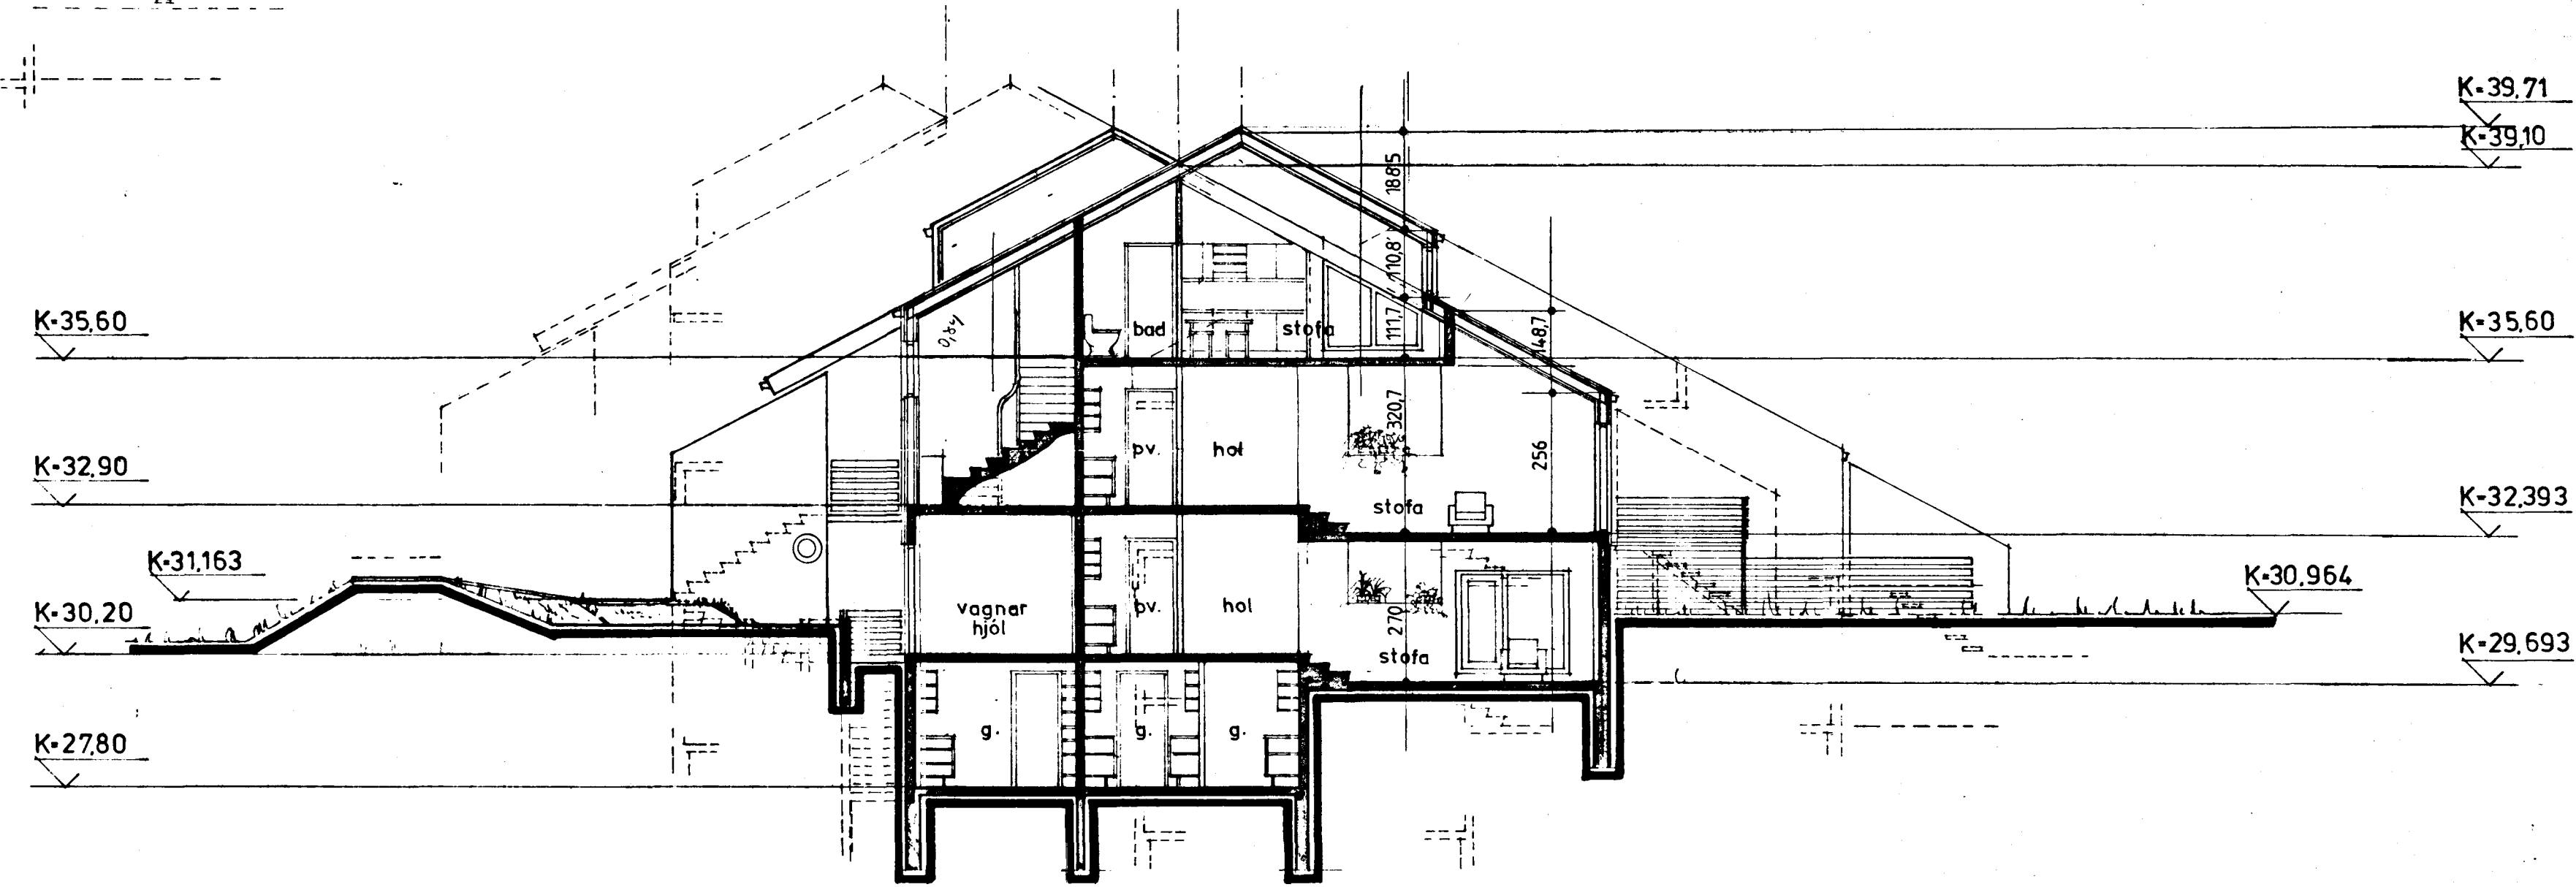

sneiðing B-B

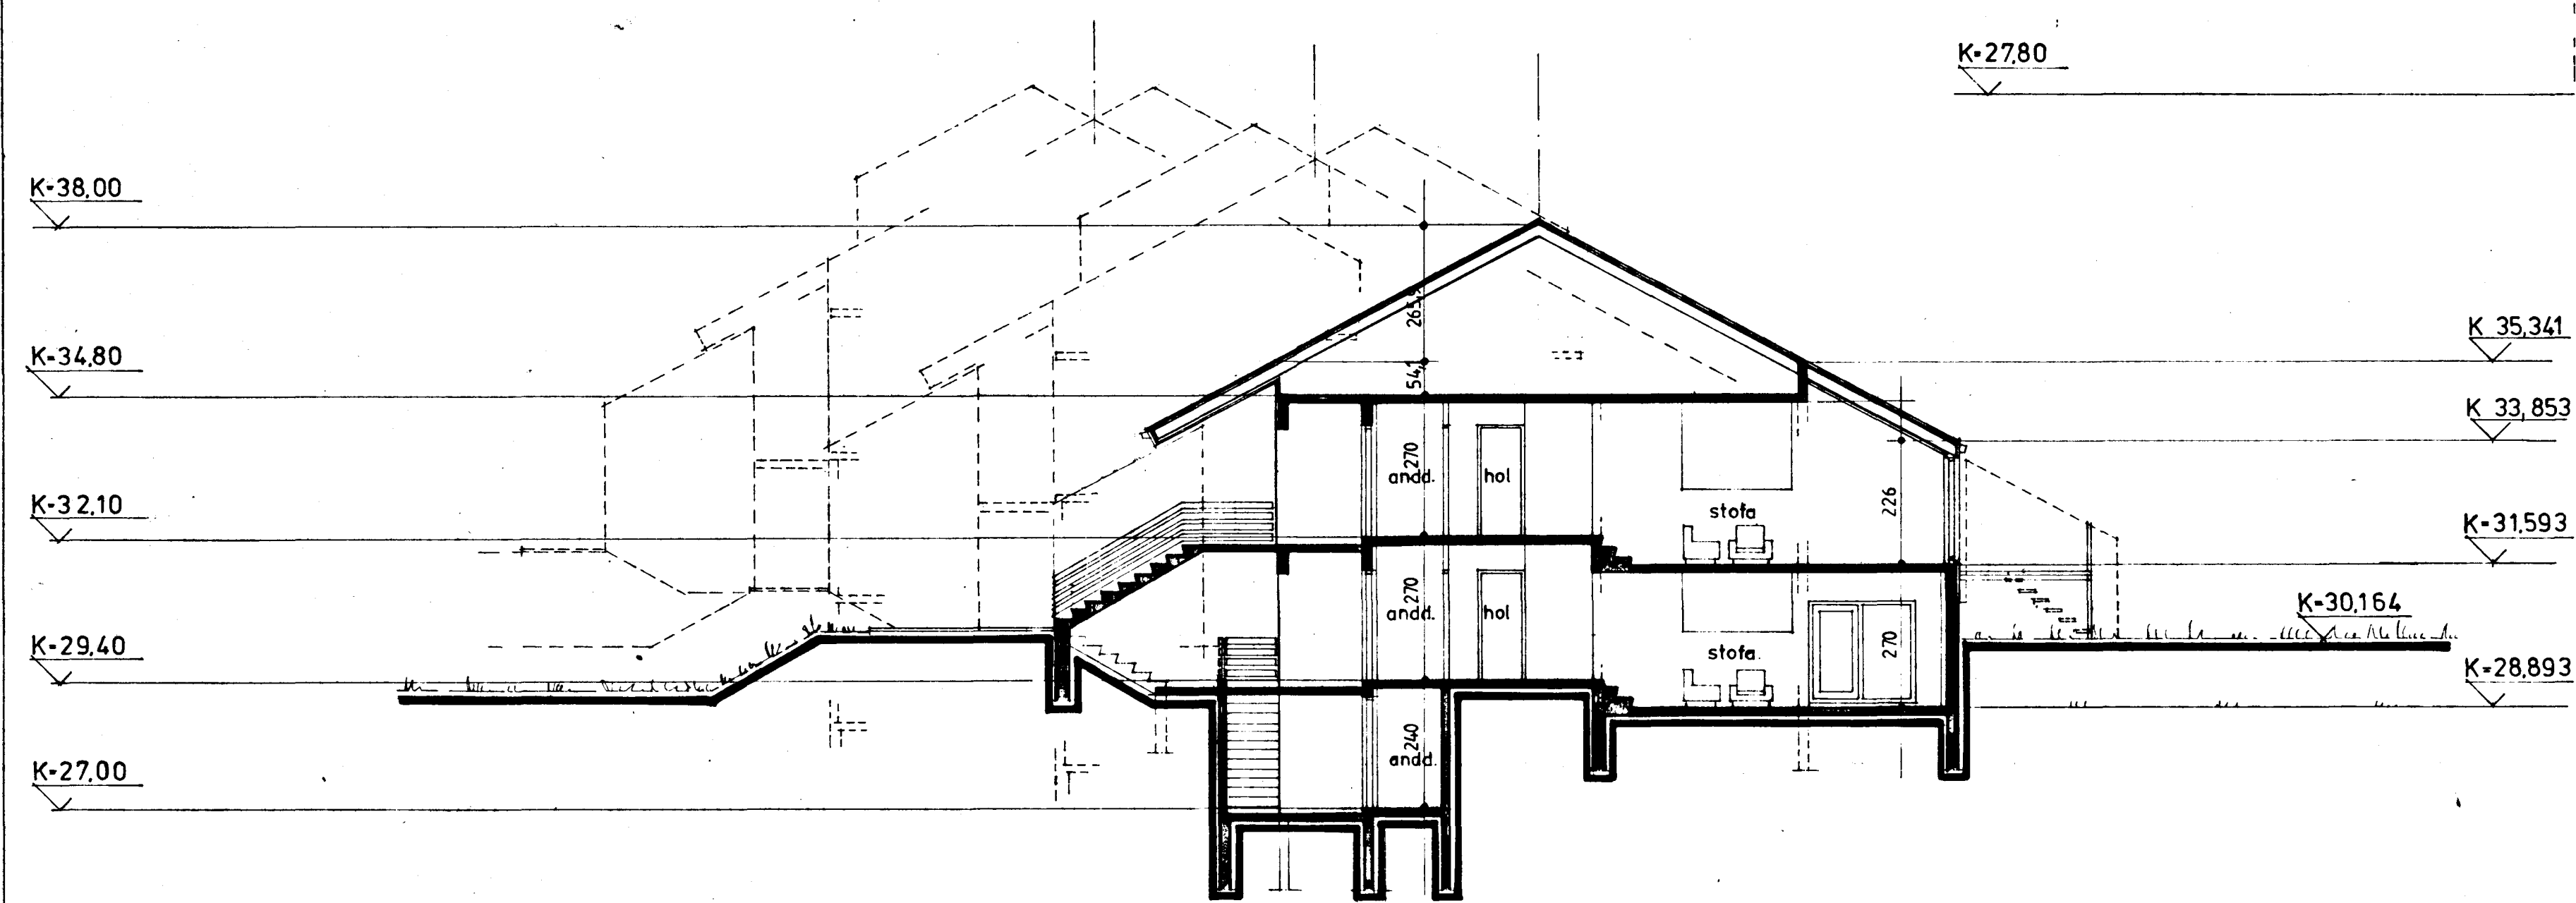

sneiðing A-A

HELSTU SKÝRINGAR:

ÞÚÐIR		BRÚTTÓ FLATARMÁL	RÚMMÁL
1		340.8 m ²	94.8 m ³
2		325.5 "	91.9 "
3		276.5 "	93.5 "
ÞÚÐIR 1-3	SAMTALS	942.8 m ²	280.2 m ³

ÞURÐARVIRKI HÚSANNA ERU ÚR JARNBENTRI STEINSTEYPU. ÞAKVIRKI ÚR TIMBRI KLÆDDU MED JARNI. Á SAMÁ HATT ERU LANGHLÍÐAR ÚR TIMBRI, KLÆDDAR JARNI YST, EINANGRÁÐAR MED 125 MM GLEFULL, MED 13 MM VINDPÉTTI-LAG (ÓLJUSODIÐ TRÉTEXI), KLÆDDAR 15 MM. PÉTTPRESSUÐUM SPÓNPLÖTUM AÐ INNAN, BRUNAPÓL B-60. SBR TEIKNINGU NR. 0010.

K-GILDI SKV. ÍST. 66