




GRUNNMYND KALLARA ~ 1:50

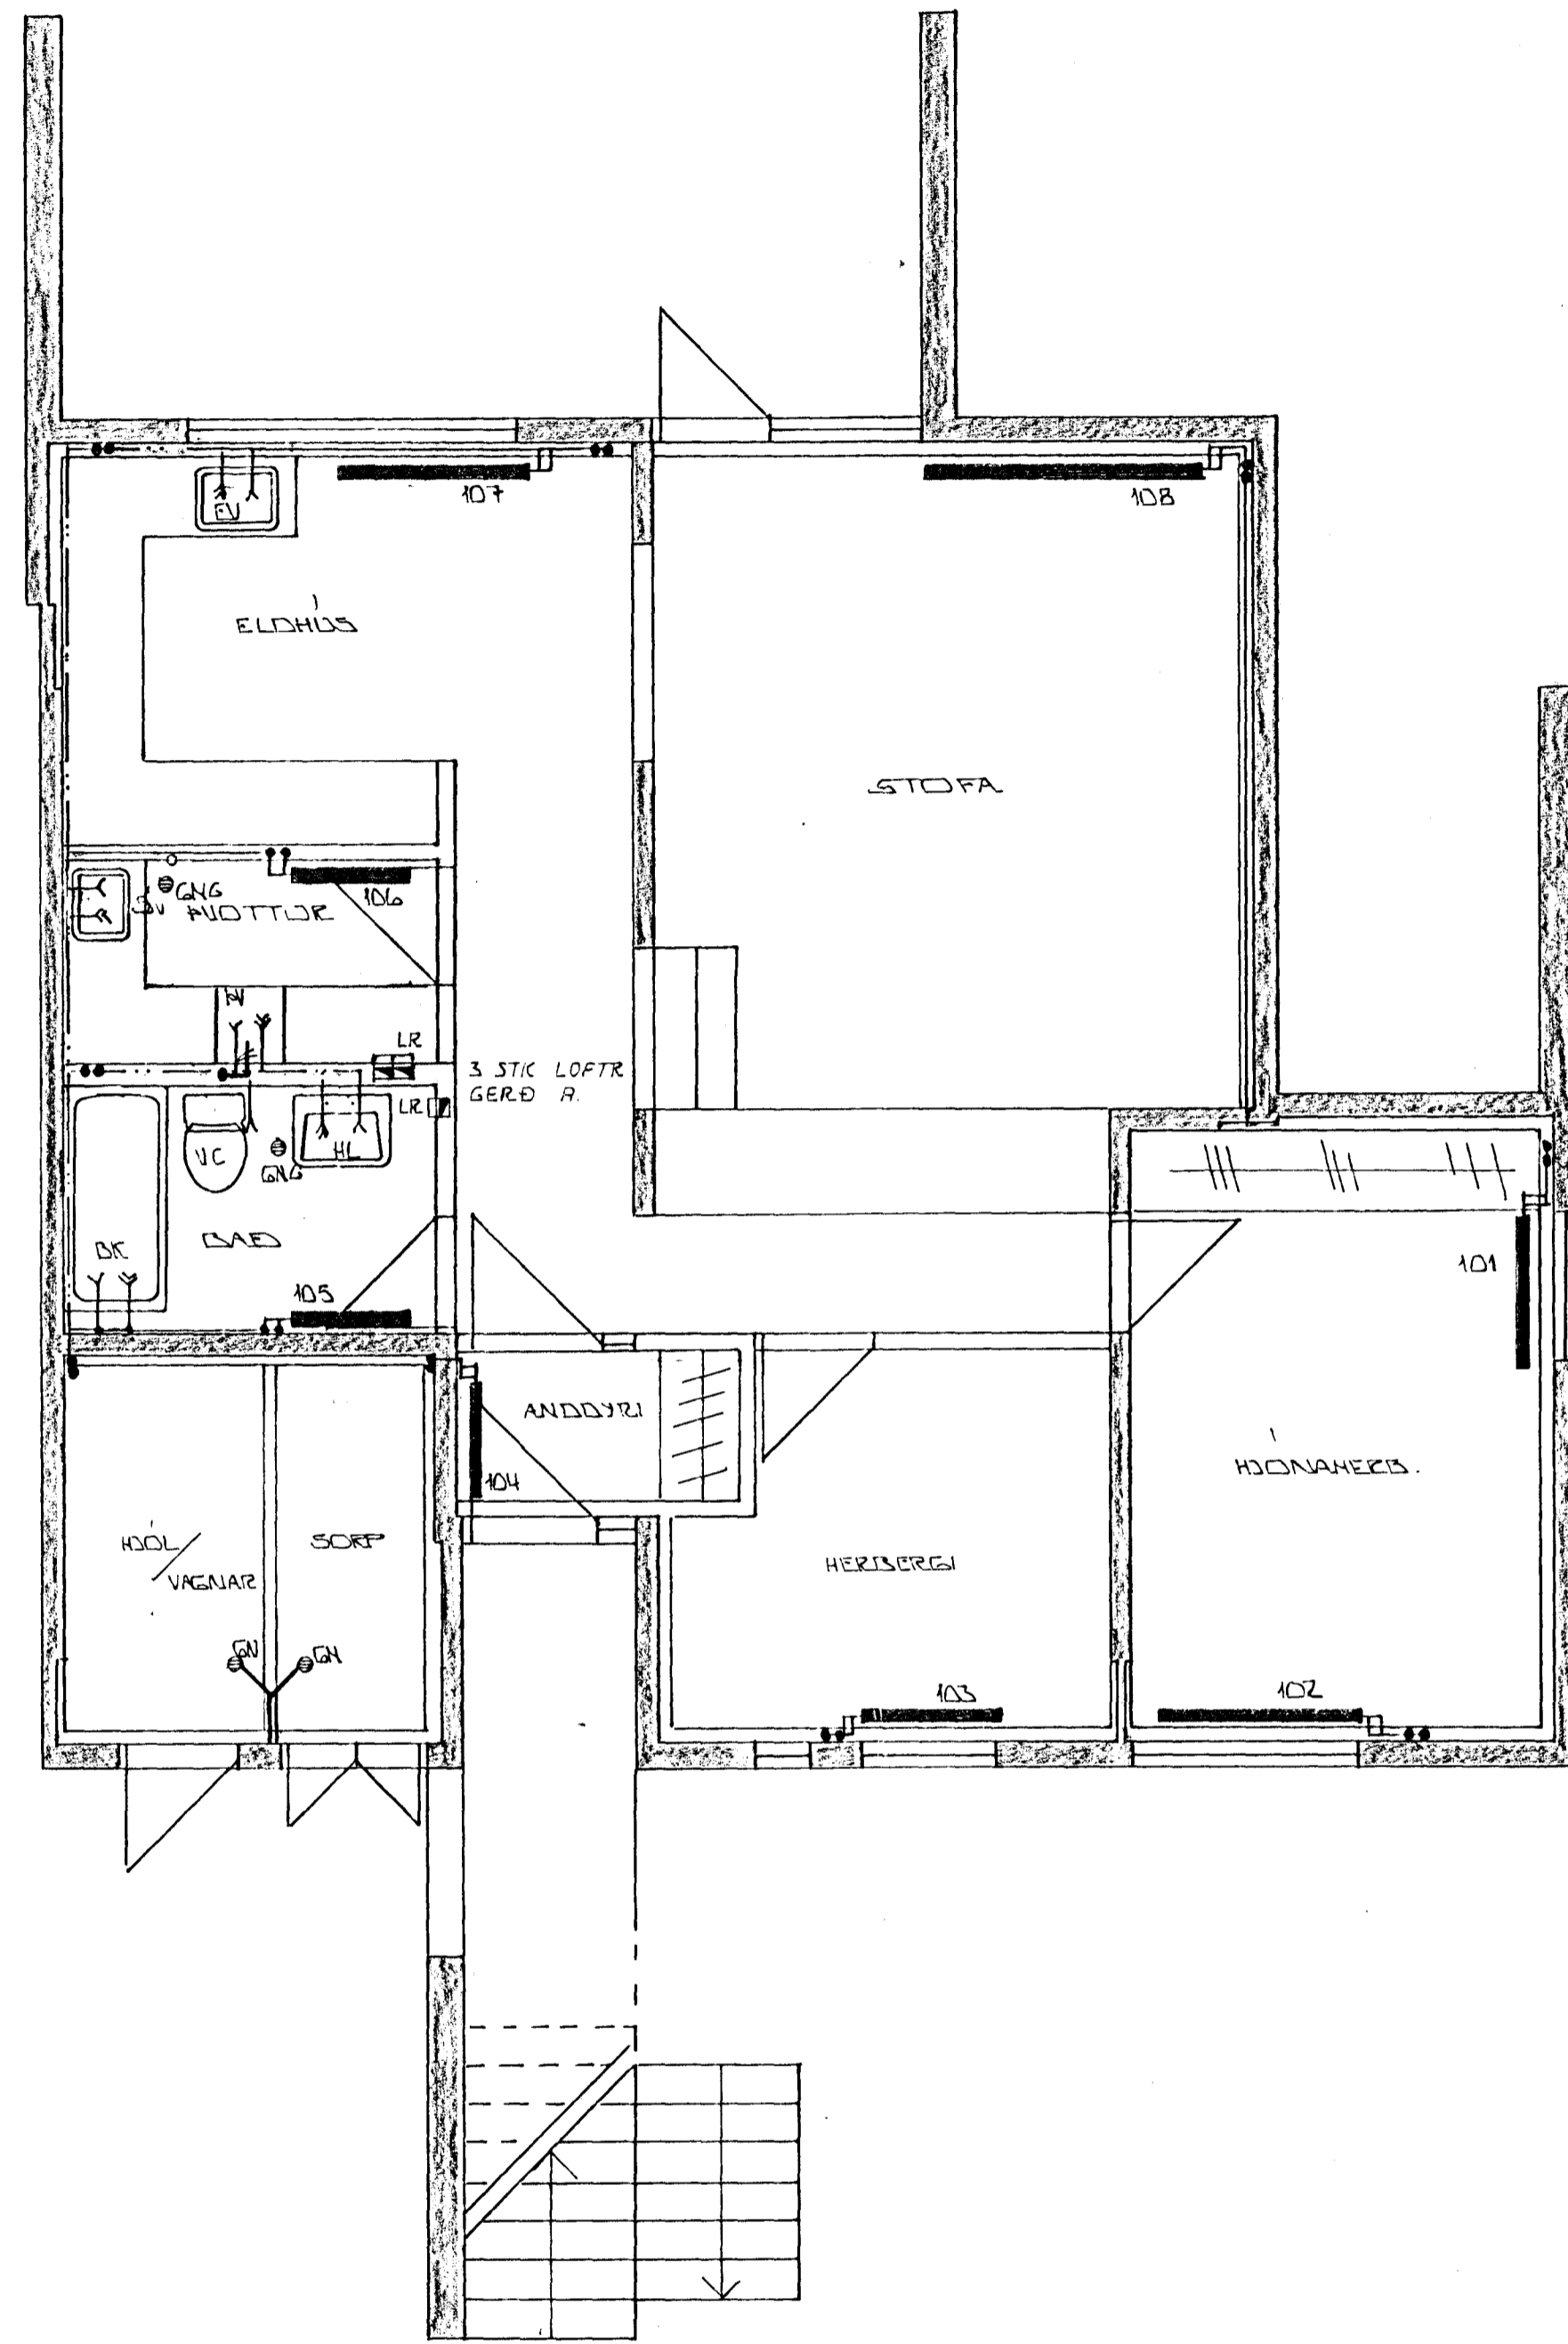

GRUNNMYND 1. HÆÐAR ~ 1:50

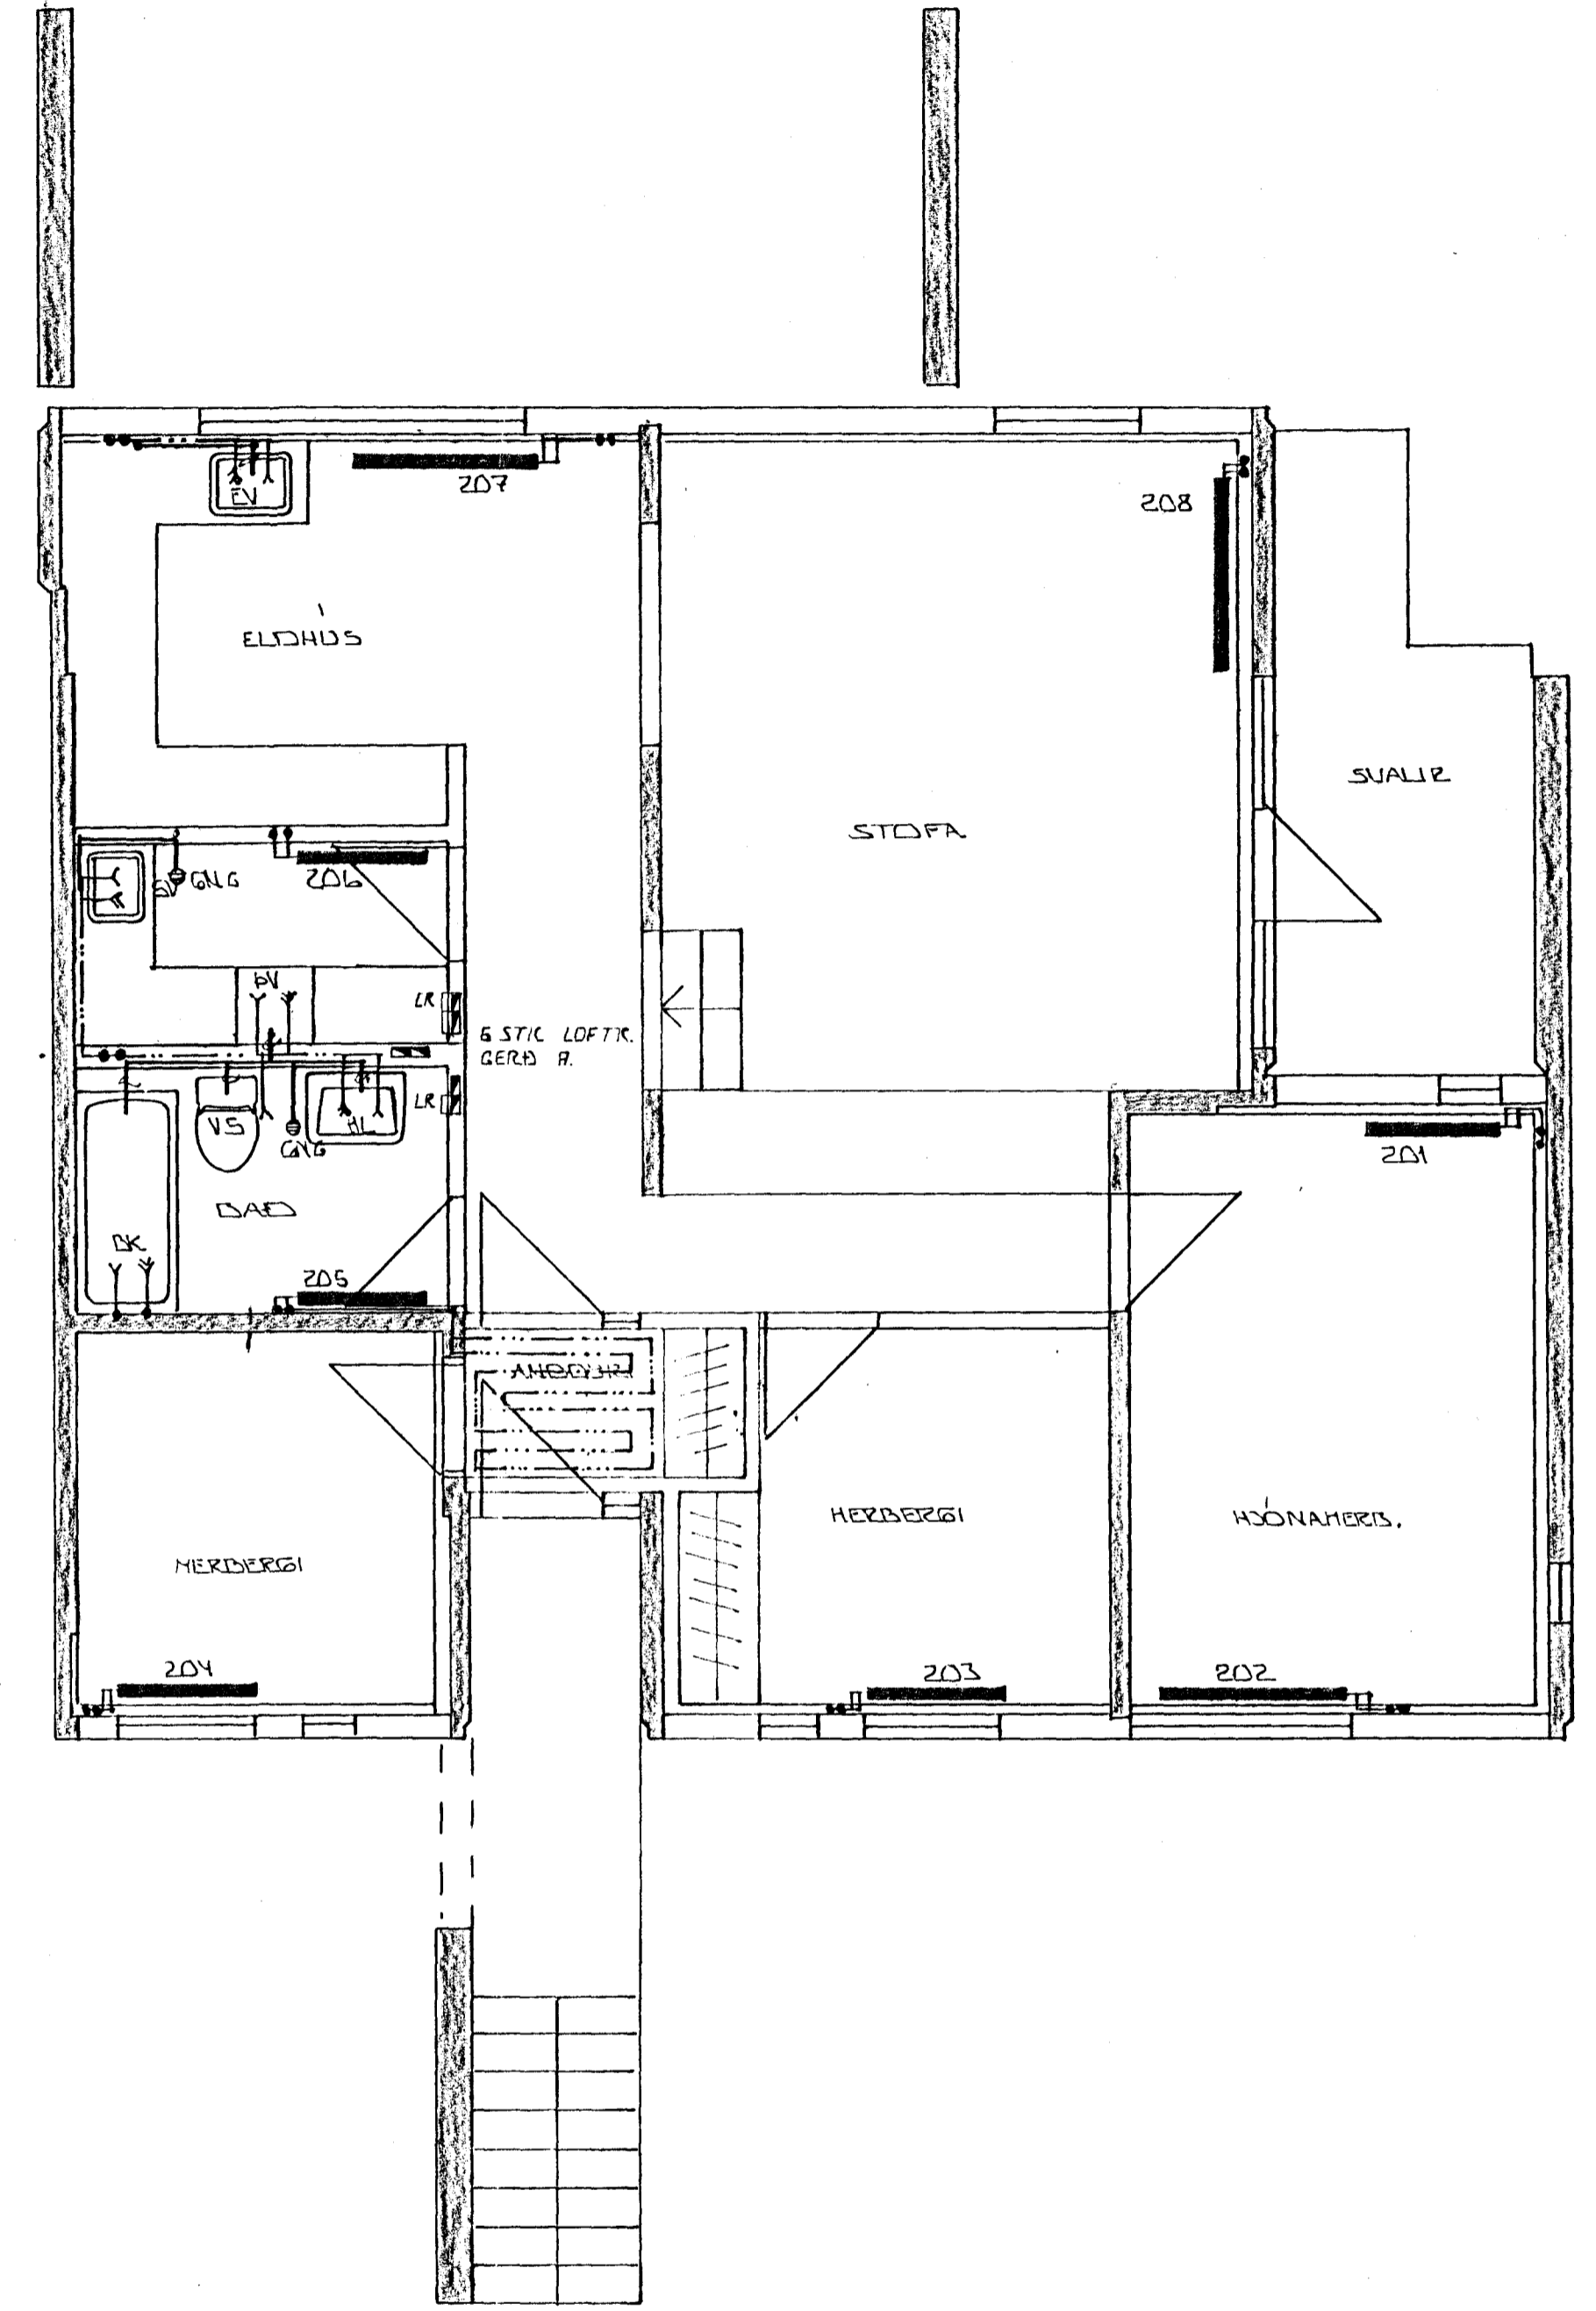

GRUNNMYND 2. HÆÐAR ~ 1:50

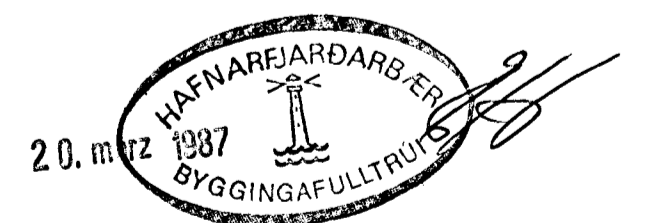

BR. NR.	DAGS	EDLI BREVINGAR	20-22-24	SIGN.
KELDUNAMMUR - HÖFUBÆRIS HAFNARFJÖRÐUR				DAGS
HÚS NR. 2 GERD 1B				OKT 85
HITA - VATNS OG FRÆRENNISLAGNIÐ				HANNAÐ
				TEKNAÐ
				VERK NR.
				8452
MÆLIKV. ~ 1:50				BLADNR.
SIGURÐUR ÞORLEIFSSON				2-05
STRANDGÖTU 11 HAFNARFJÖRÐUR SÍMI 54751				