





GRUNNMYND KJALLARA ~ 1:50

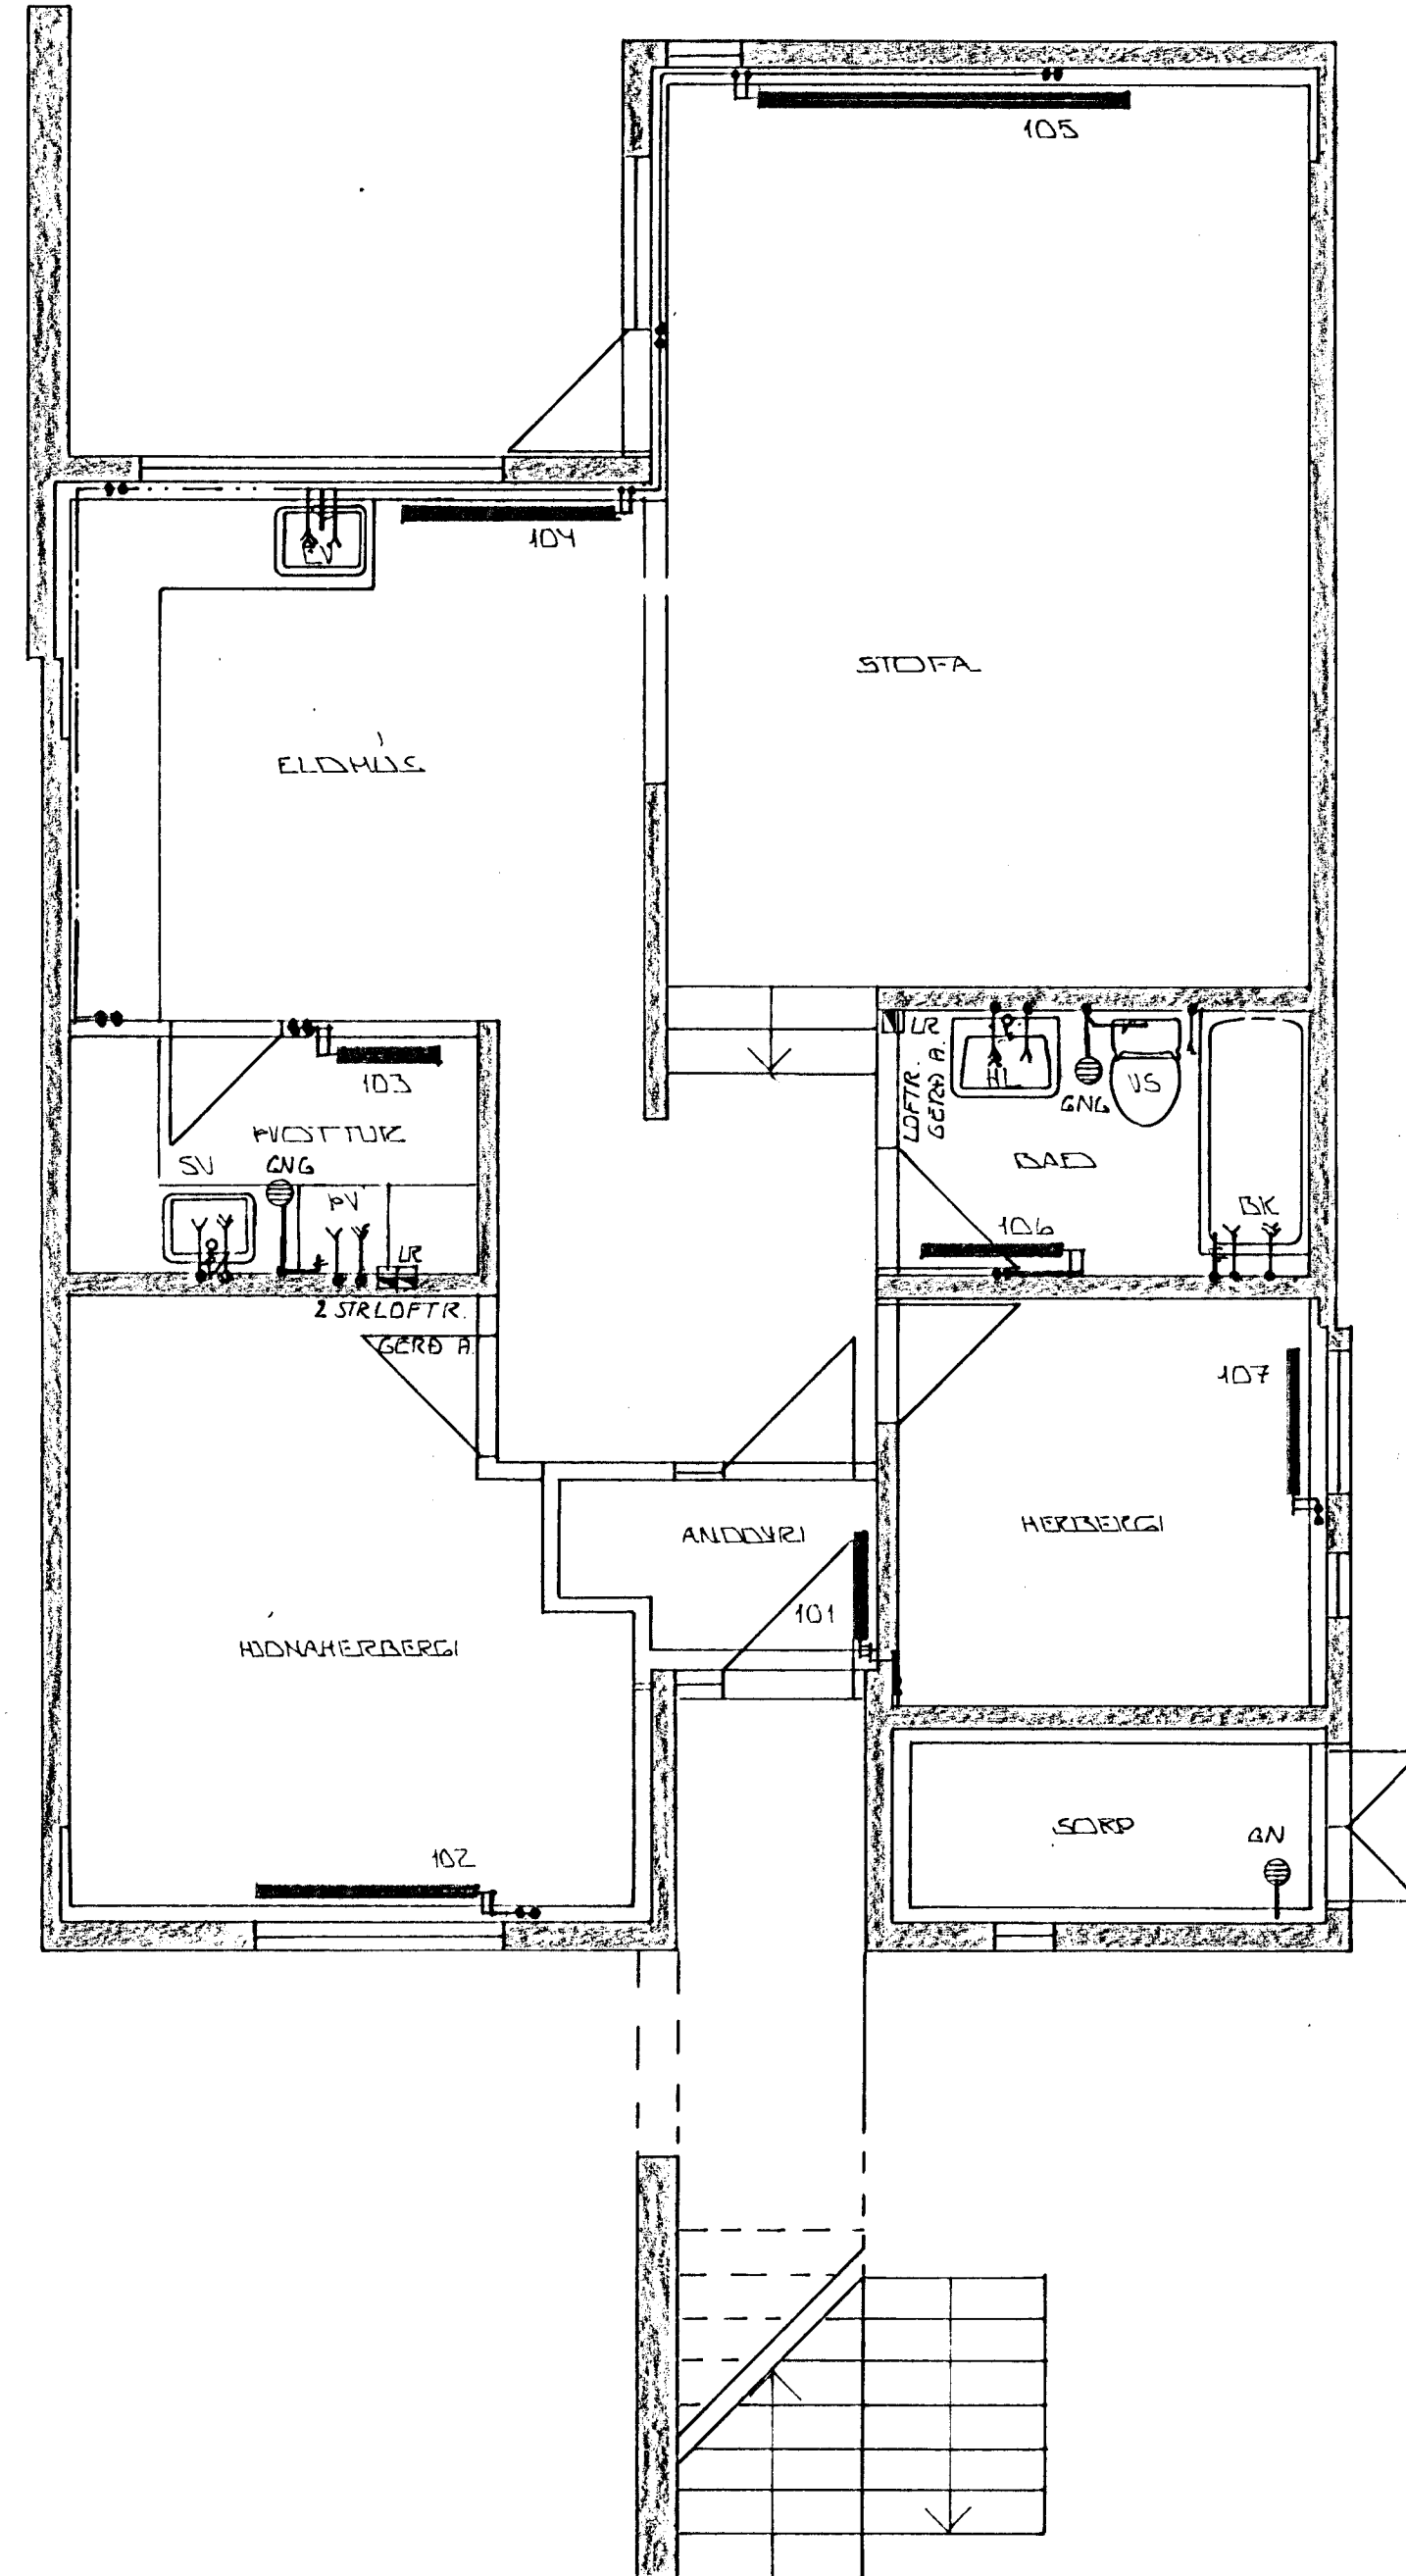

GRUNNMYND 1. HÆÐAR ~ 1:50

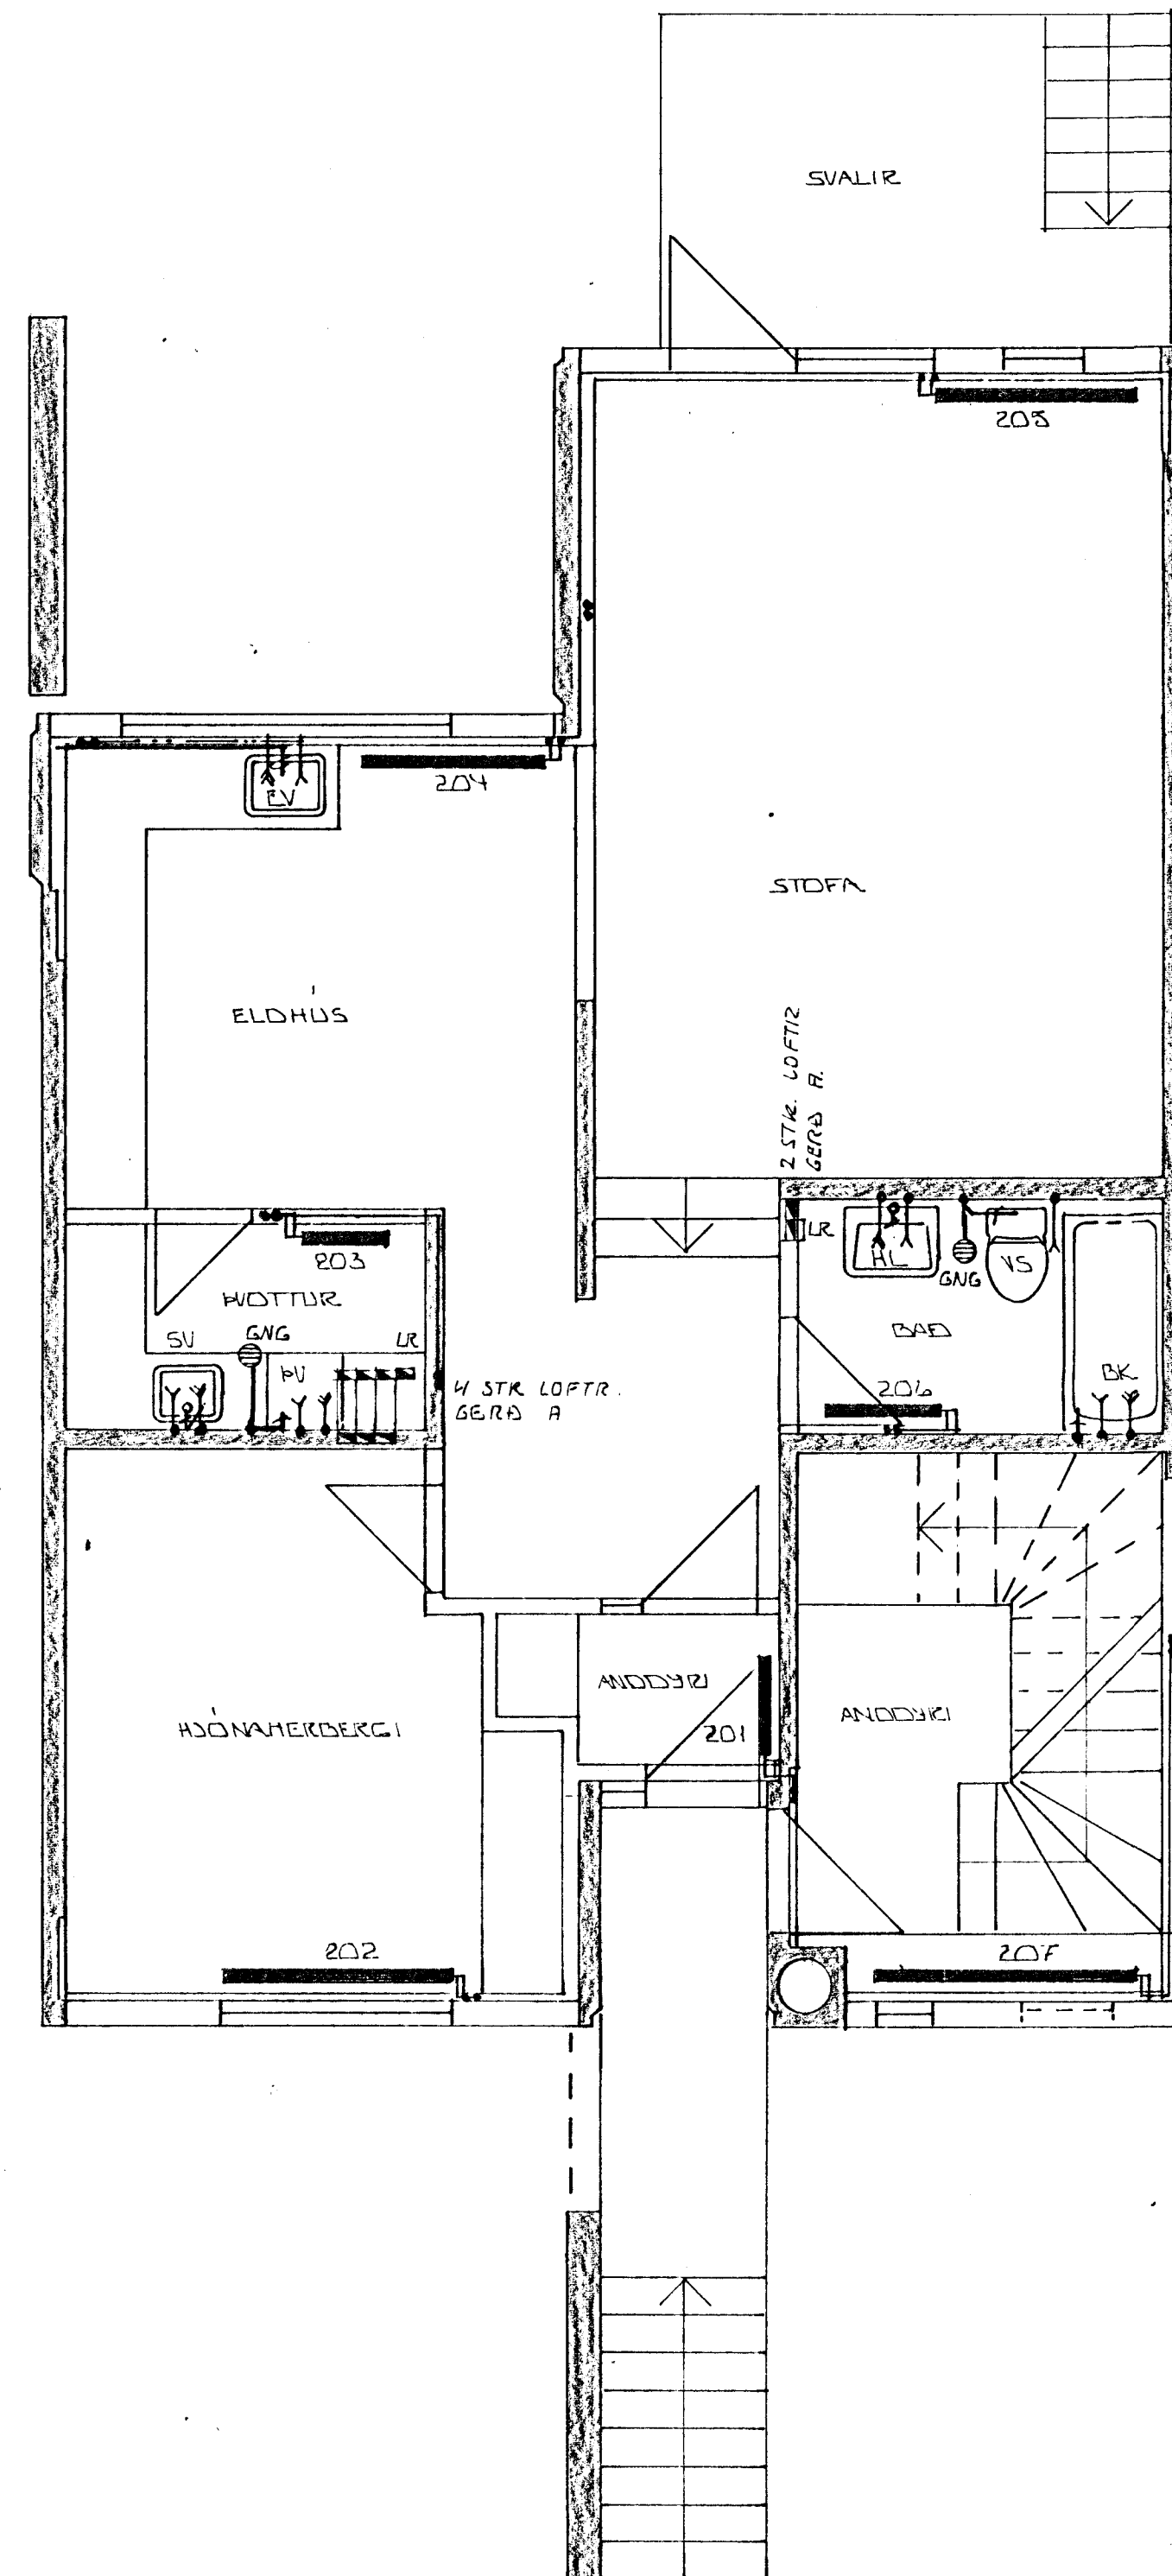

GRUNNMYND 2. HÆÐAR ~ 1:50

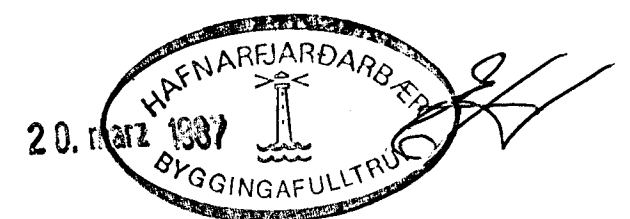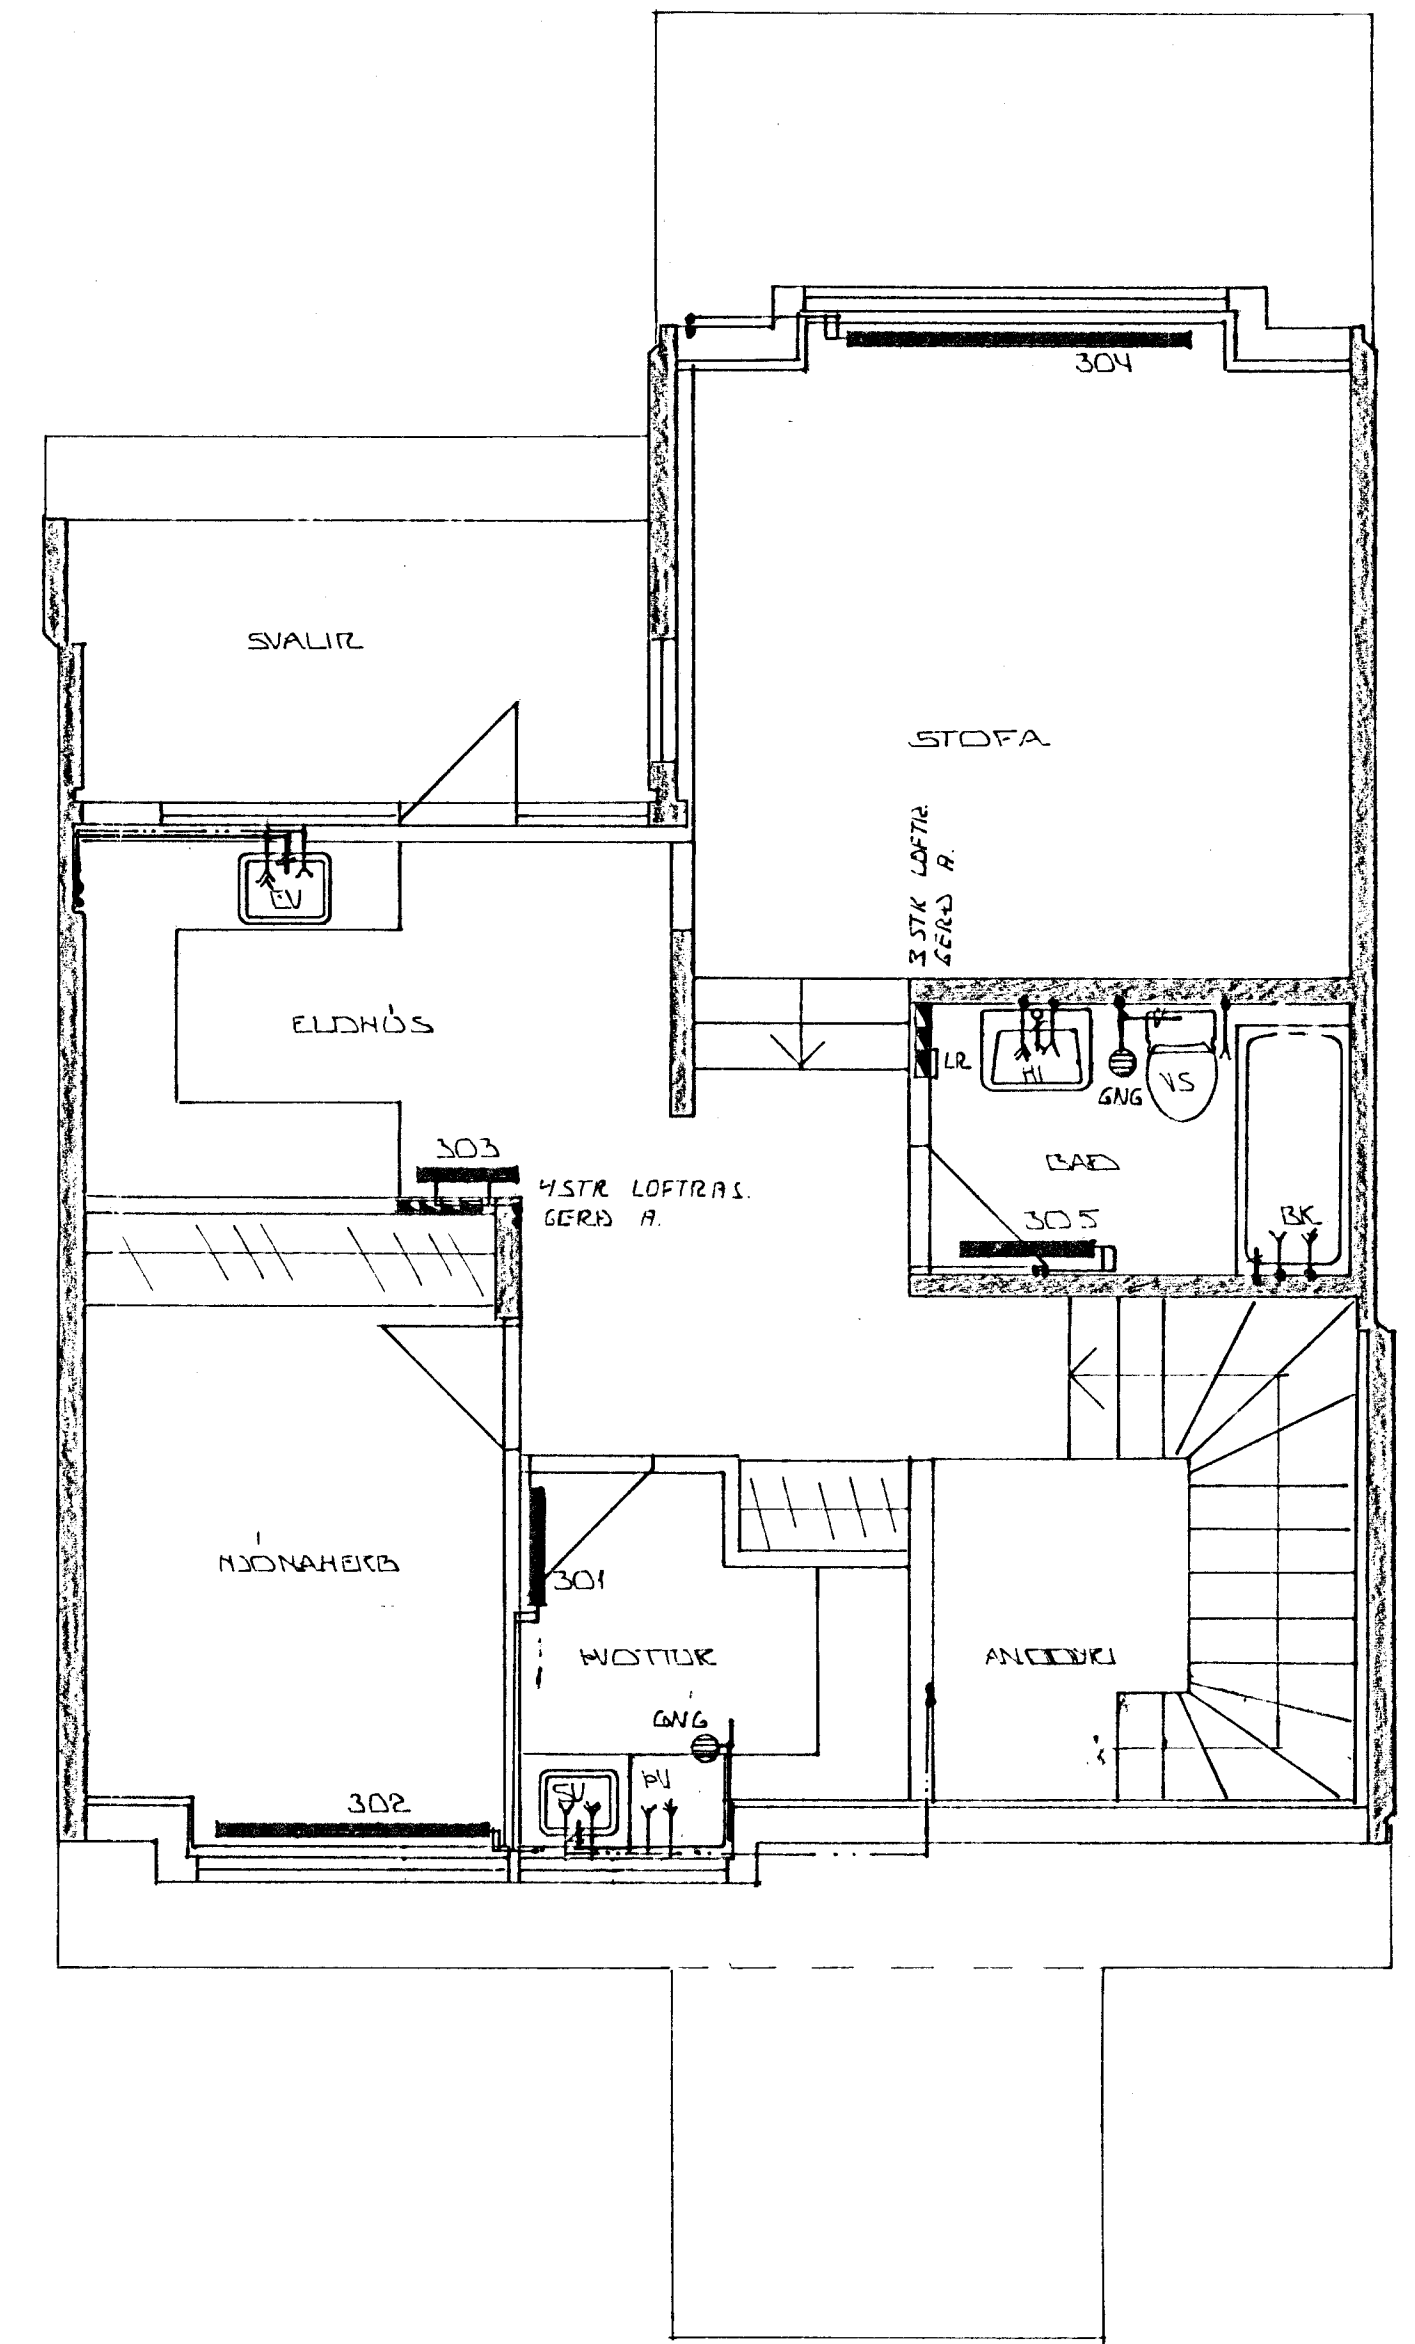

BR.NR.	DAGS	EDLI BREVTINGAR	20-22-24	SIGN.
KELDUHVAMMUR - HÖFUÐAREY HAFNARFIRÐI				DAGS RÖV. 85
HÚS NR. 2 GERD B ÍBÚÐIR 2.1 2.2 2.3				HANNA
HTA- VÆTNS OG FRÆNNISLAGNIR				TEKNAÐI
MELIKV. 1:50				VERK NR. 8452
SIGURÐUR ÞORLEIFSSON TEKNIFRÆÐINGUR F.T.F.I.				BLADNR. 2-07
STRANDGÖTU 11 HAFNARFIRÐI SÍMI 54151				