HAFNARFJARÐARBÆR
BYGGINGAFULLTRÚINN

AFSTÖÐUMYND 1:1000

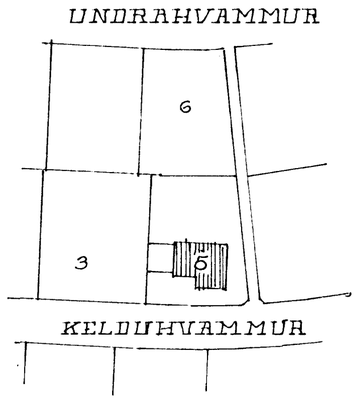

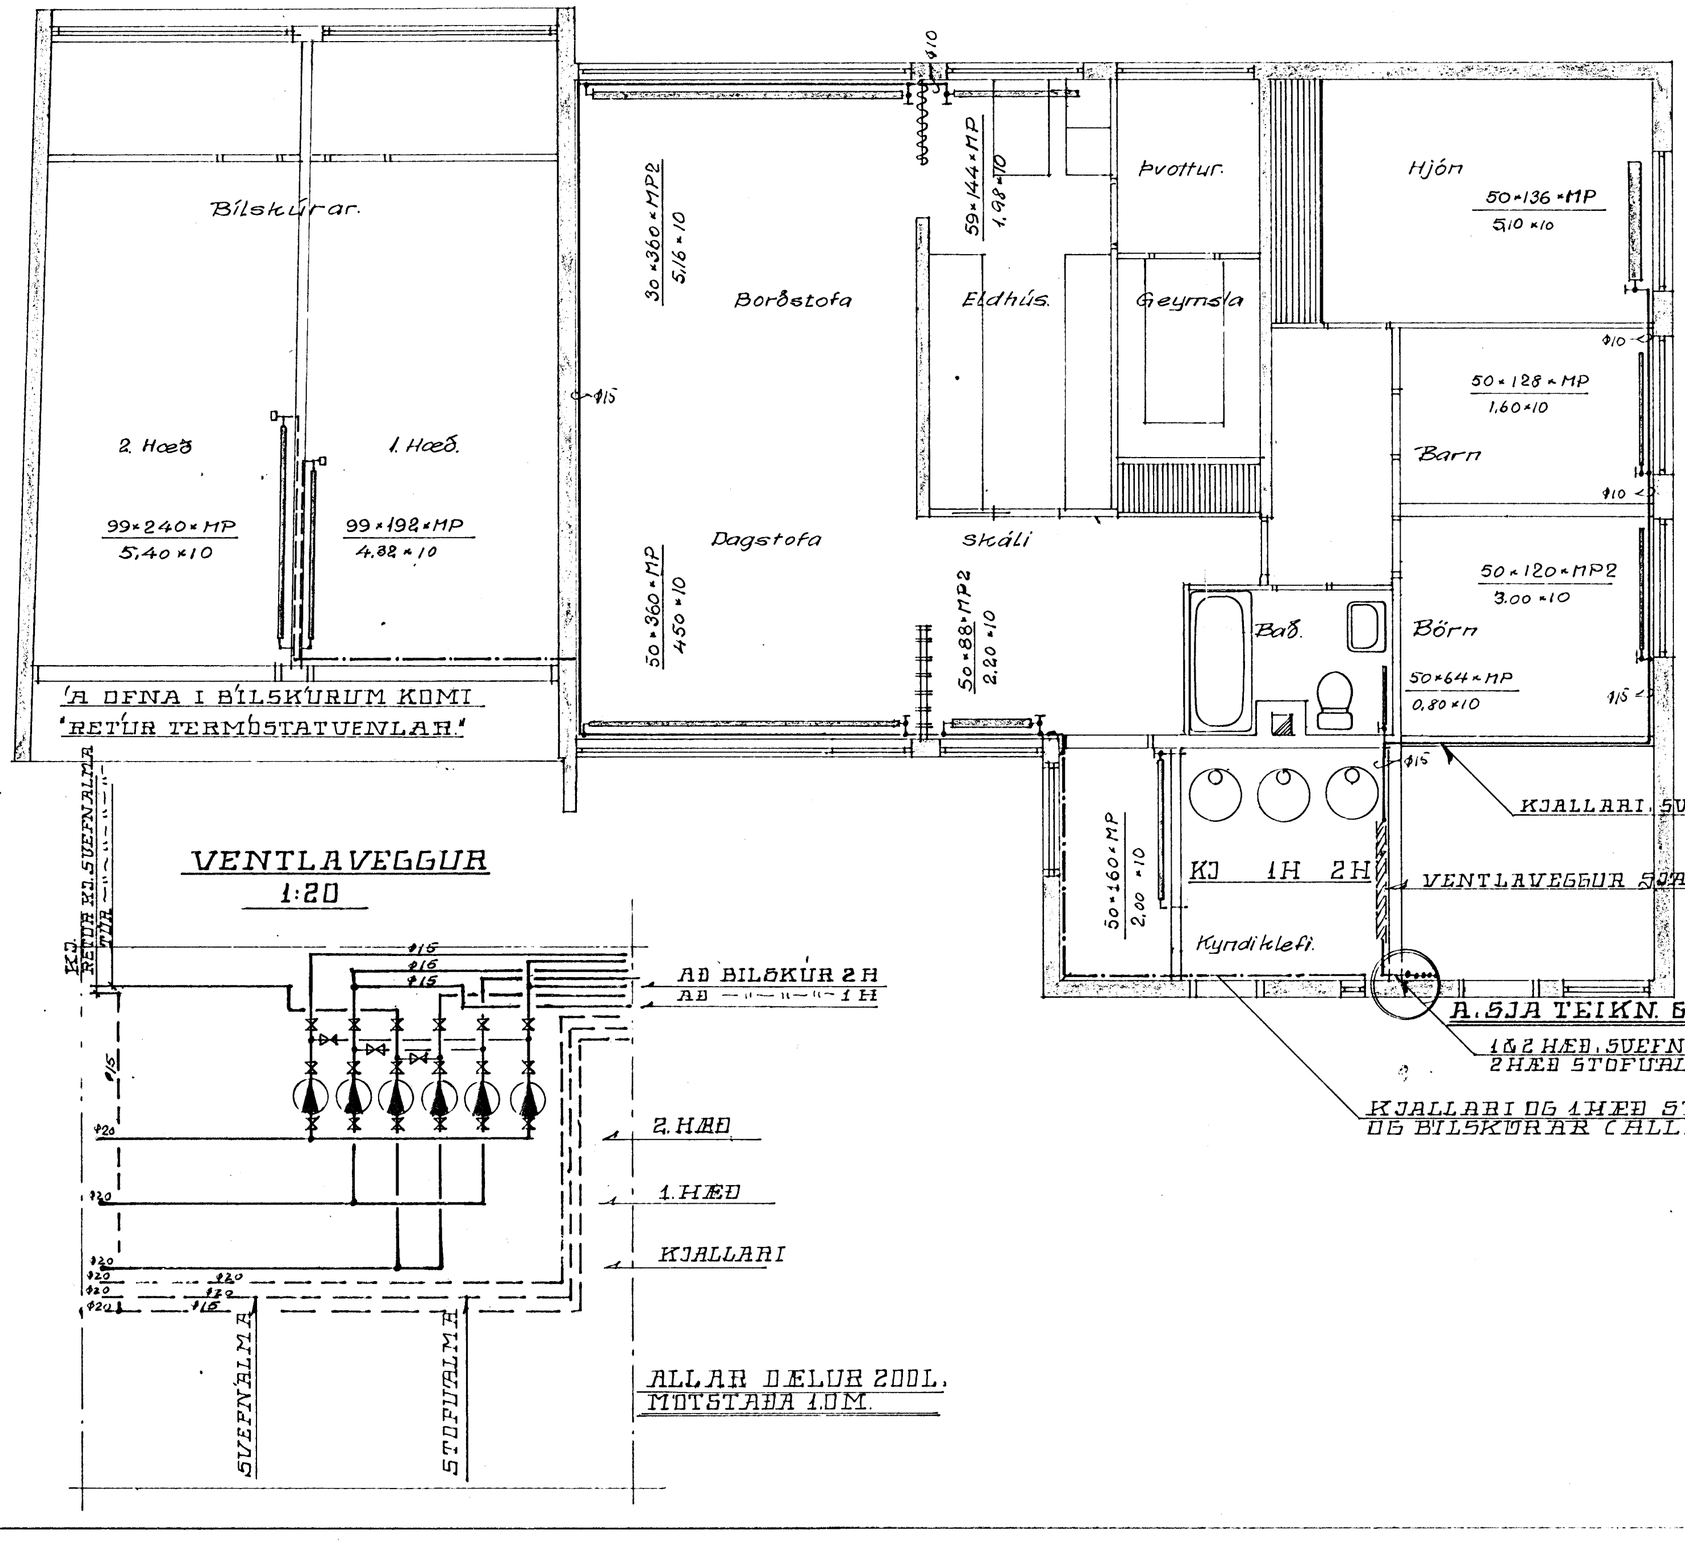

VENTLAVEGGUR
1:20

ALLAR ÆLUR 200L/MÓTSTAÐA 1.0M.

ALLAR LEIÐSLUR LEGGIST ÞANNIG AÐ EÐLILEG ÞENNSLA HINDRIST EKKI.
"ÖLL ÓNEFND PÍPUMÁL ERU ⌀10 MM.
'A ALLA OFNA KOMI R.V.O. TVÍSTILLIVENTLAR
—"—"—"—"— LOFTSKRÚFUR.

KELDUHVAMMUR NR 5 HAFNARFIRÐI		ÞORÐ EIRÍKUR ÞORBERGSSON M.U.F.I. LAUGARÁSVEGI 32 S: 33360	
HITALÖGN Í KJALLARA FLATARMYND	MKV 1:20 1:50, 1:1000	TEIKN. ÞORÐ.	HITI.
	DAGS	TEIKN.	NR: 563-41
	ÁFR-SS	ÞORÐ.	