



Samþykkt þann

29 JAN. 2002

Byggingarfulltrúinn í Hafnarfirði  
F.h. Kristján Þórarinnsson




Byggingarfulltrúi  
samþykkir erindið.

29 JAN. 2002


Bent skal á að samþykki þessi verður ekki  
virk, fyrr en eftir skráningu eignaskipta-  
yfirlysingarinnar hjá Fasteignamáti  
ríkisins og þinglýsingu hennar.




Útlit Vestur 1:100

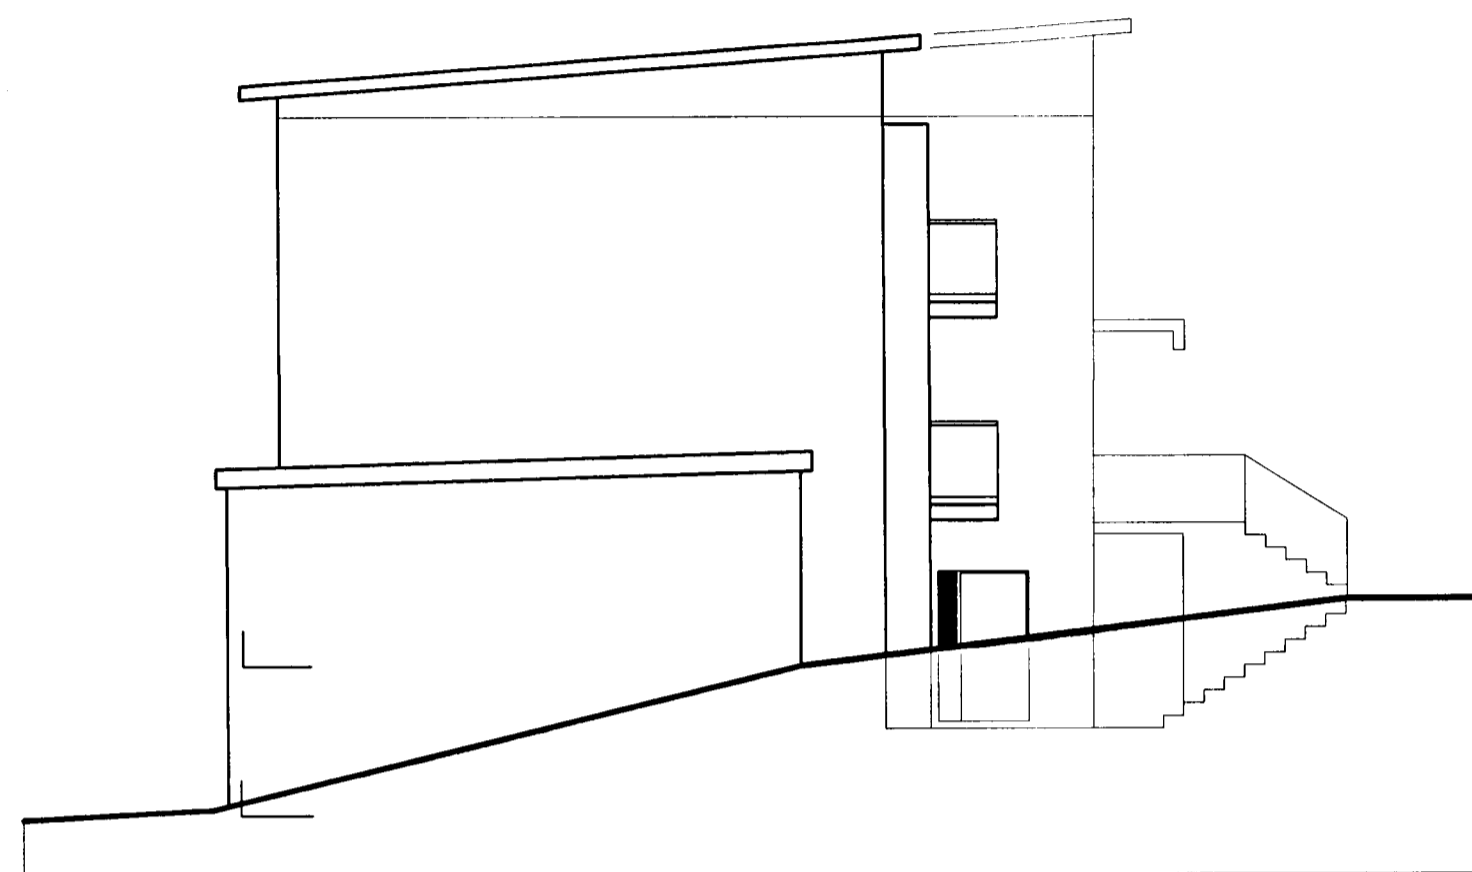

Útlit Norður 1:100

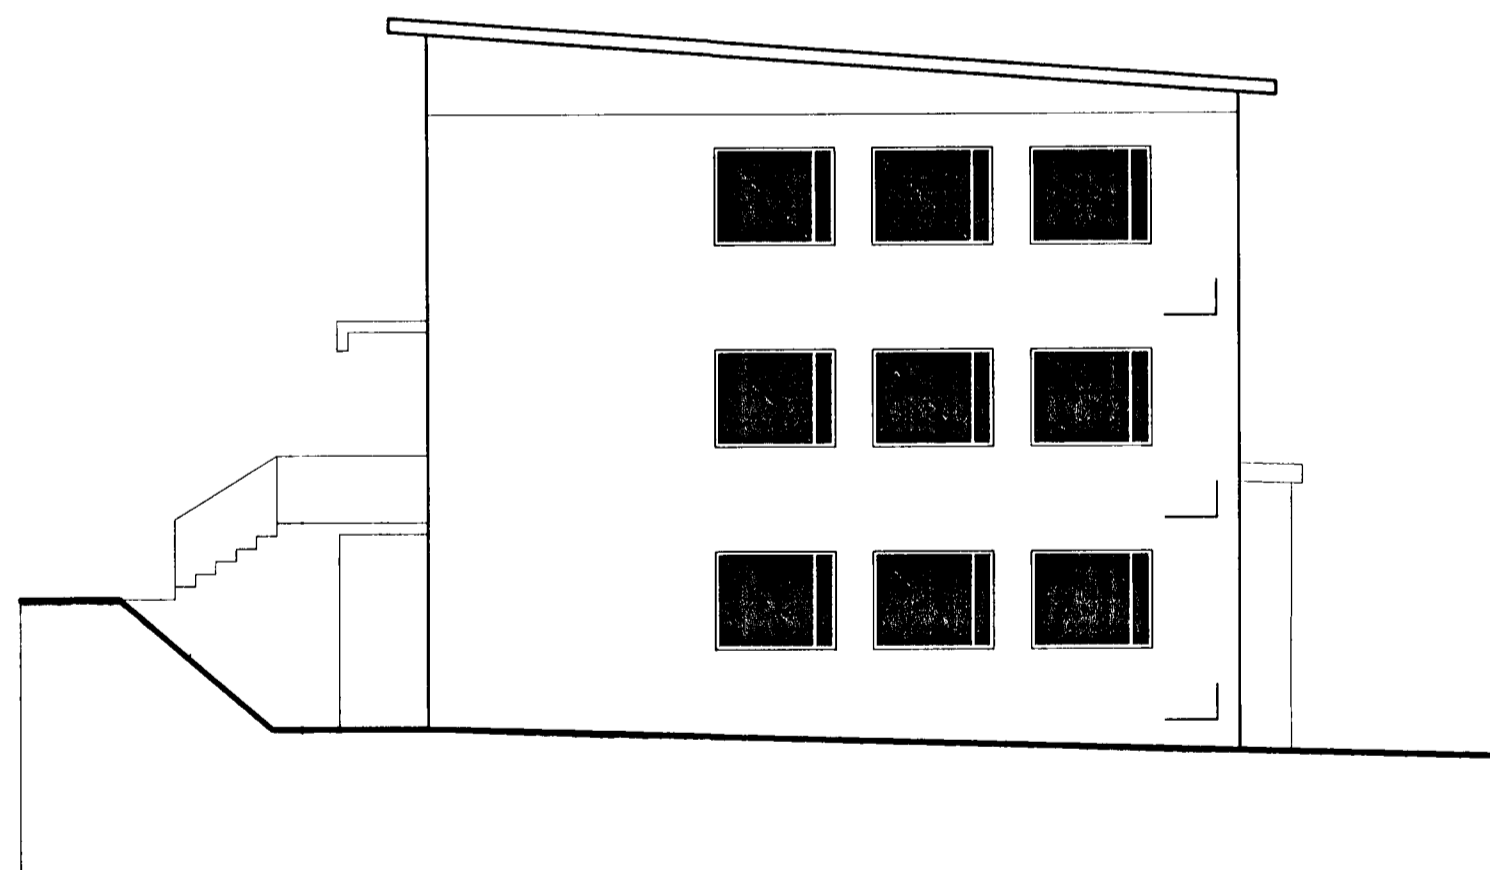

Útlit Suður 1:100

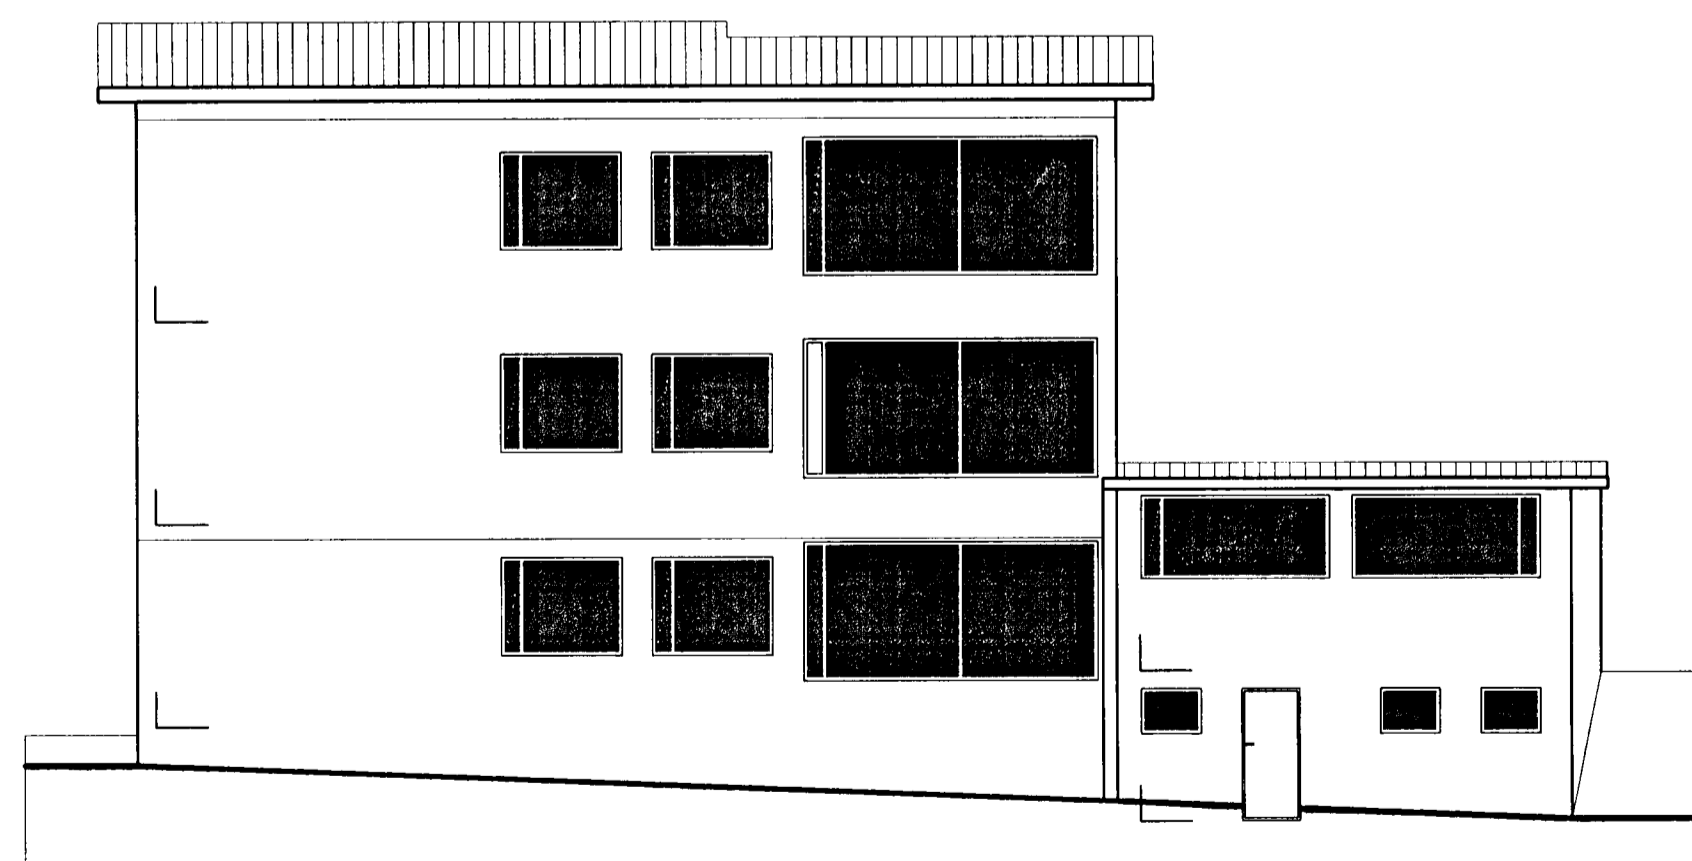

Útlit Austur 1:100

verkheiti  
Kelduhvammur 5, Hafn.

heiti teikningar  
Útlit  
daga  
21.09.2000  
máv.  
1:100  
Nr.  
A 103

Ársæll Vignisson Arkitekt  
Strandgata 26-28  
220 Hafnarfjörður  
555 4795

2  
4/3 00 Ársæll Vignisson