


HUS VID KELDUHVAMM
 EIG. SVERRIR SIGMUNDSSON
 MKV. 1:100

TEGNAÐUR. *Erni Kristján*
 MURARI.

Samþykkt á fundi bygginga-
 nefndar, haldinn 17/7 1956.

HAERVEKFR. DINGURINN
 HAENAFIRÐI
S. H. G.

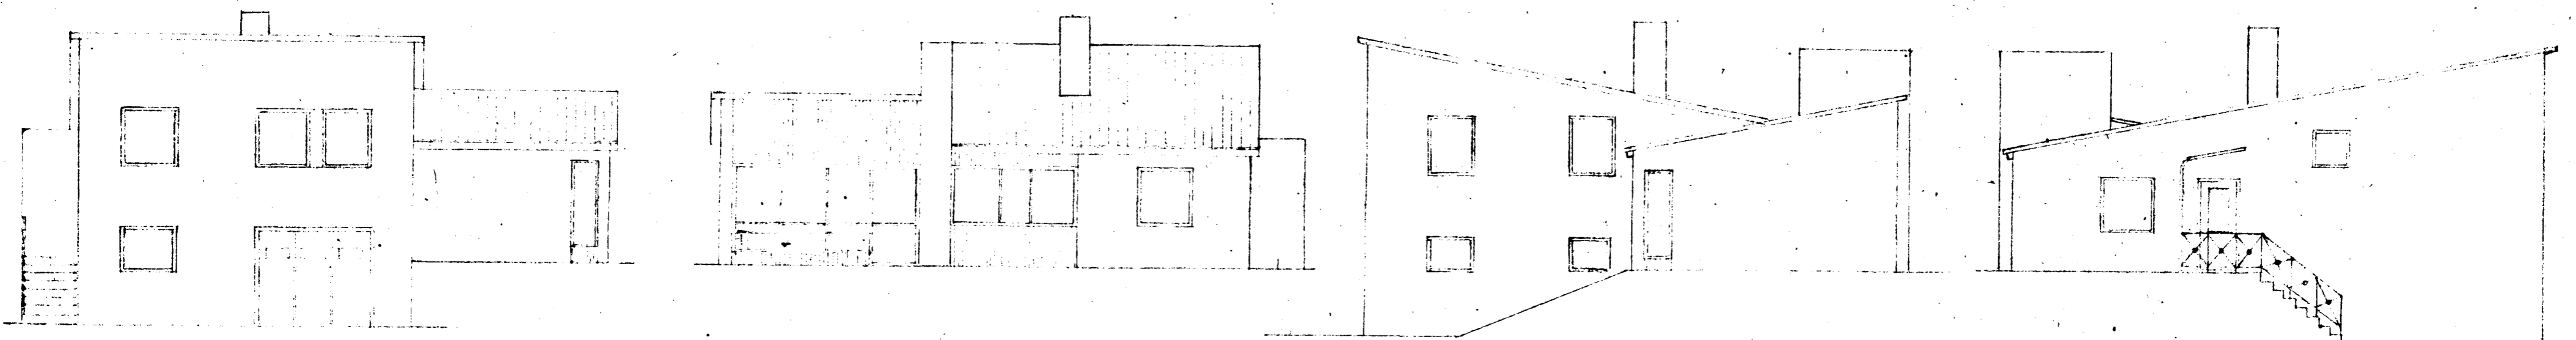


NORÐAUSTUR

SYÐVESTUR

NORÐVESTUR

SUÐAUSTUR

tifftopdf - www.rubissoftware.com - Demo Version

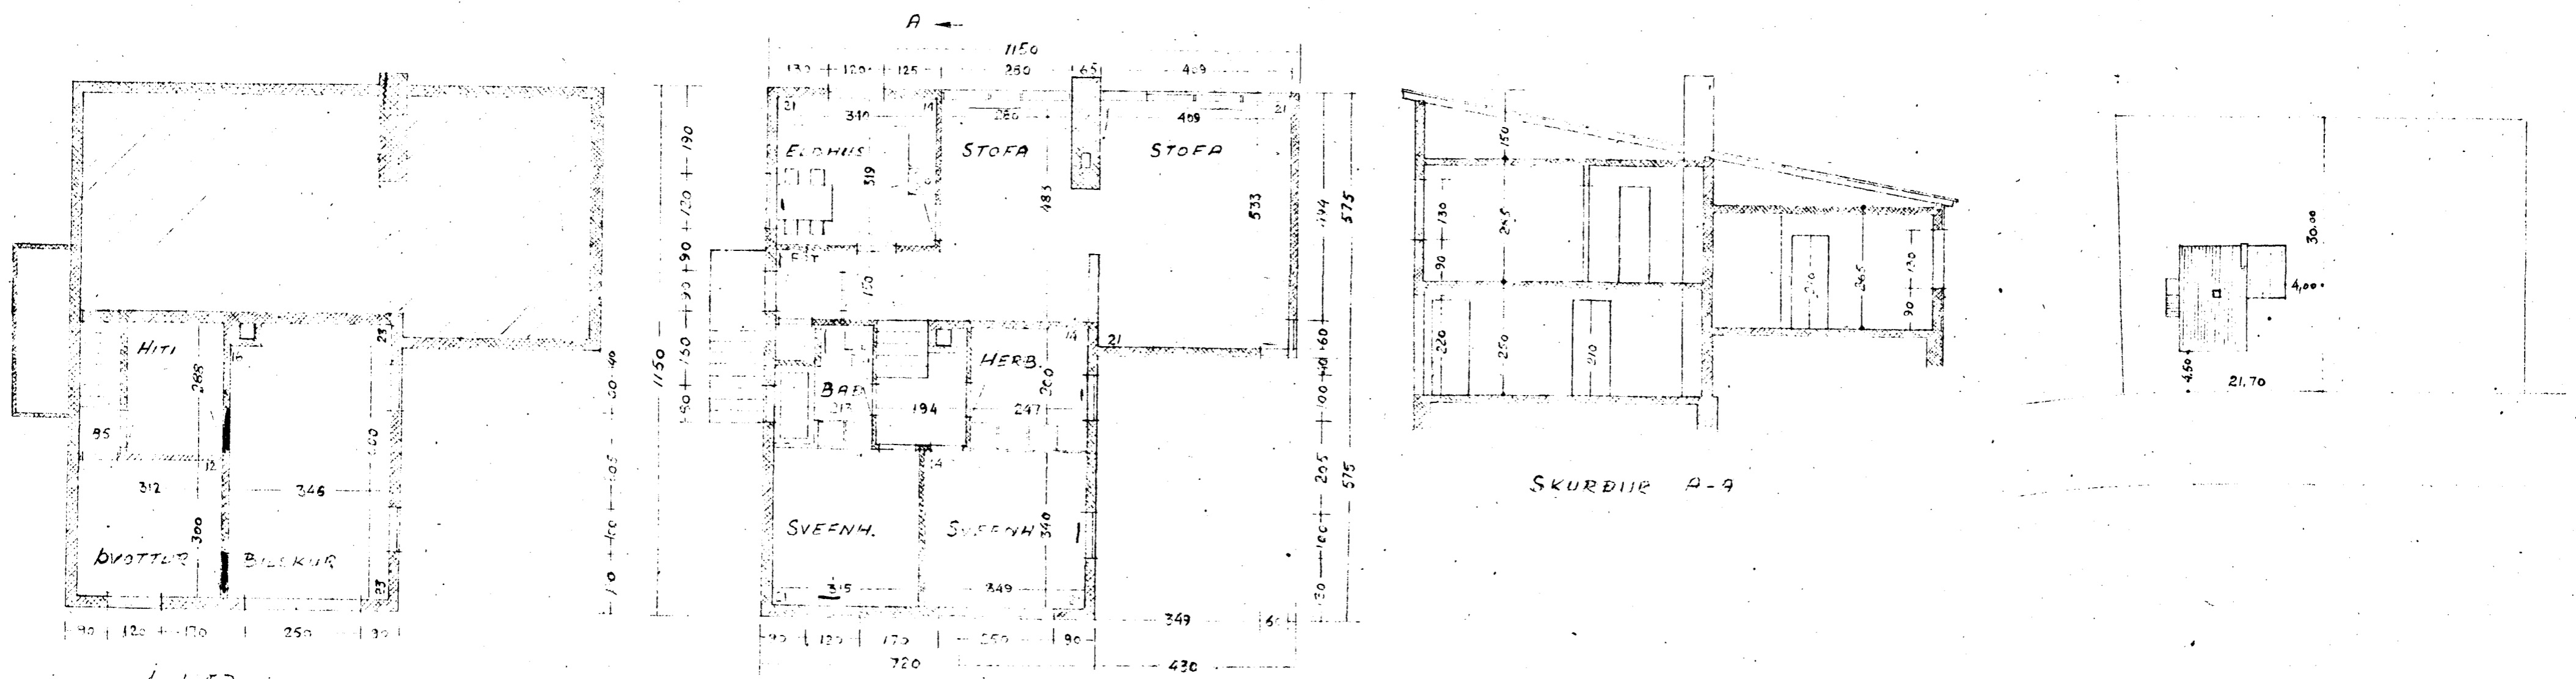

1. HÆÐ

2. HÆÐ

SKURÐIR A-9

HAFNARFIRÐI, 29-6 '56

Erni Kristján