



Samþykkt á fundi bygginga-
nefndar þ. 28/11/1979
BYGGINGAFULLTRÚINN
Í HAFNARFIRÐI


Endurskiptir 15/9 '82
F. Sigurðsson

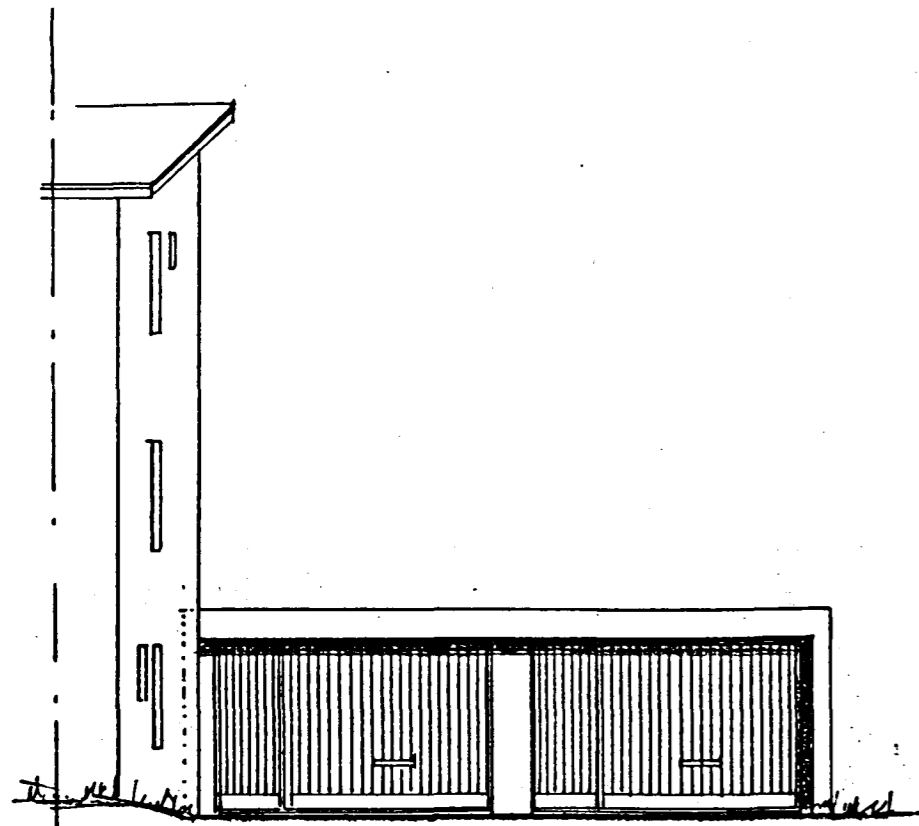


SUÐVESTUR

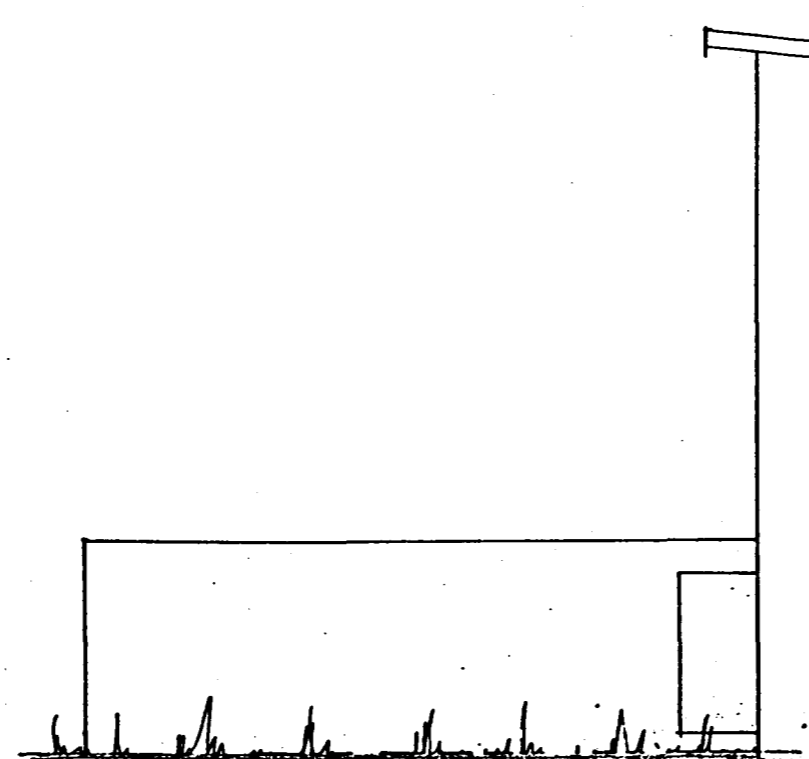


NORÐVESTUR

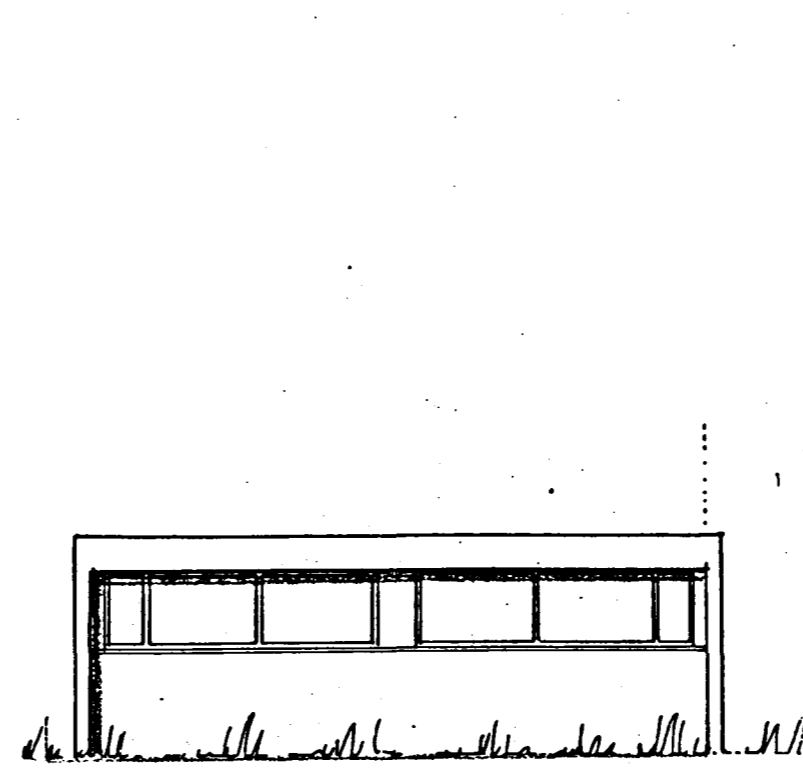


NORÐAUSTUR

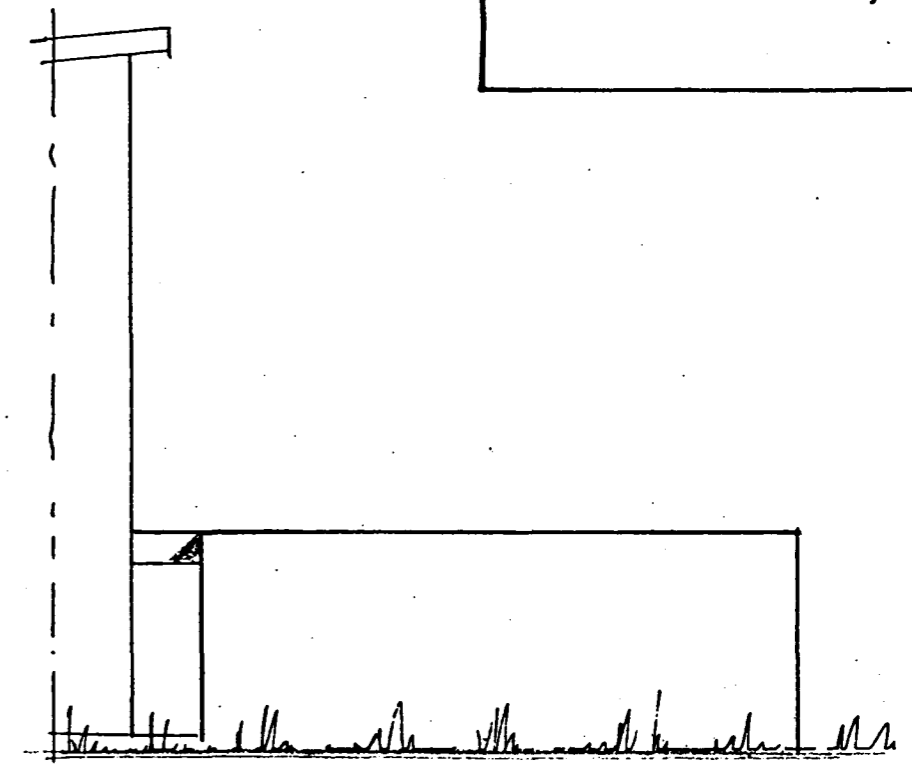


SUÐAUSTUR

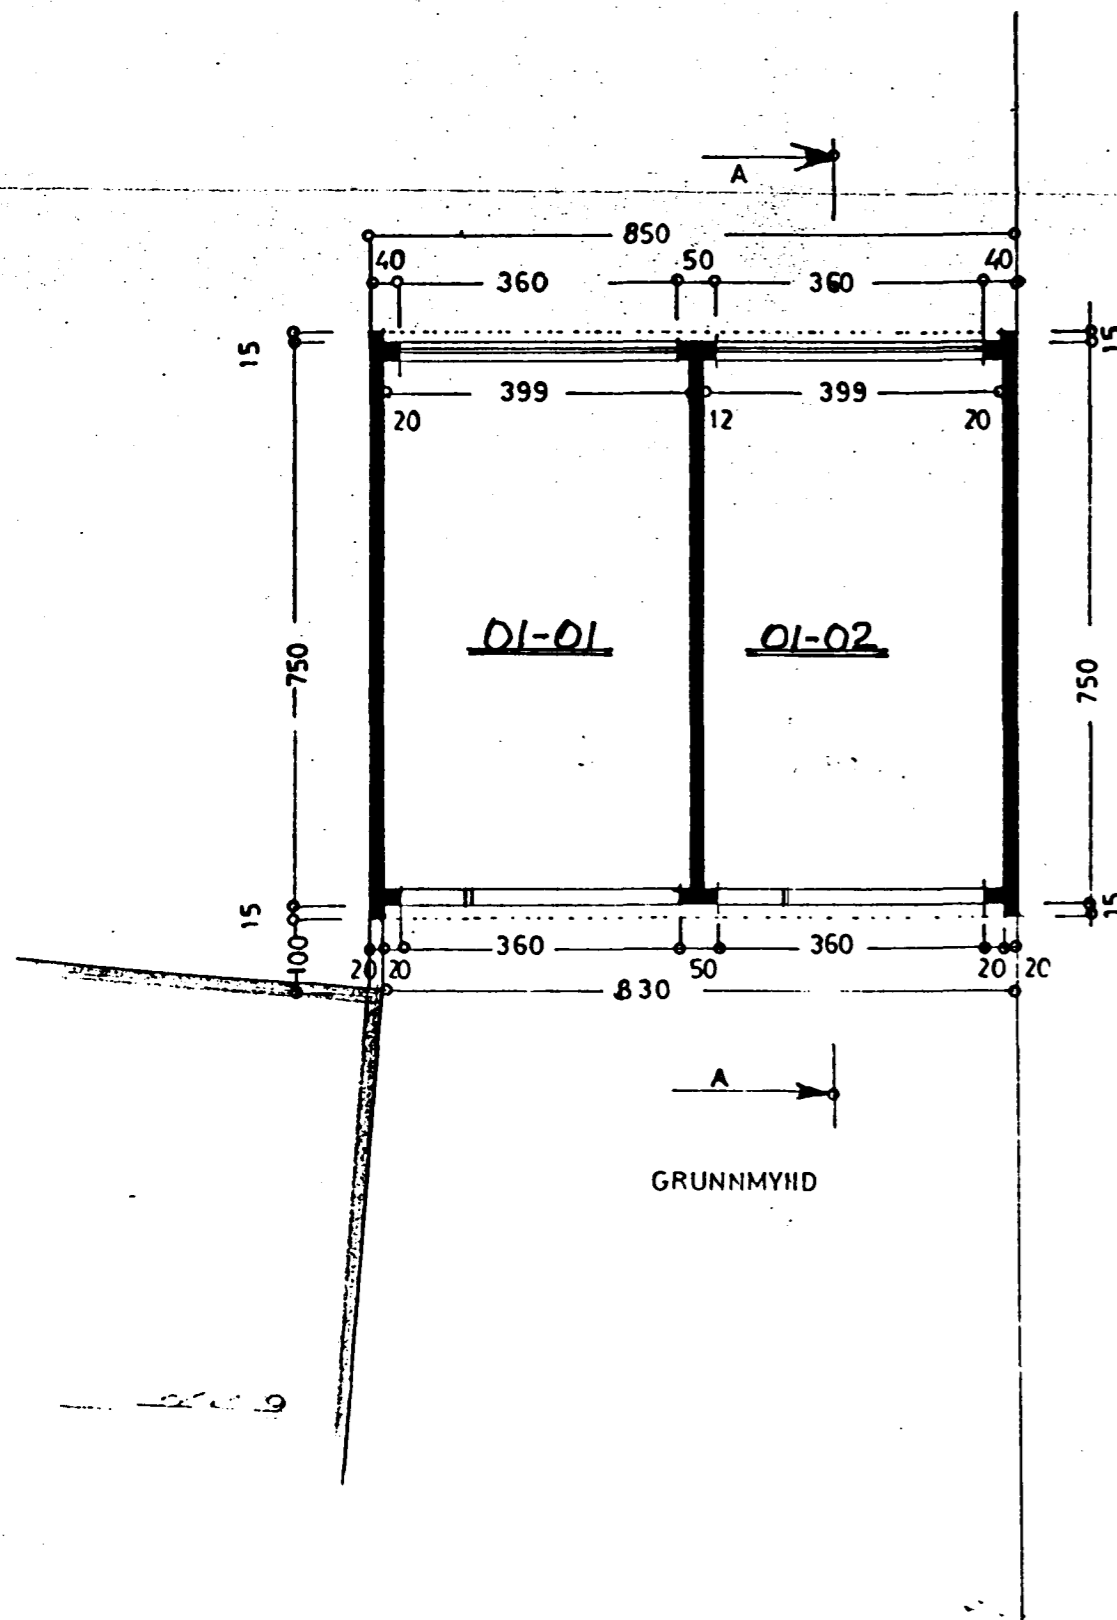

GRUNNMYND

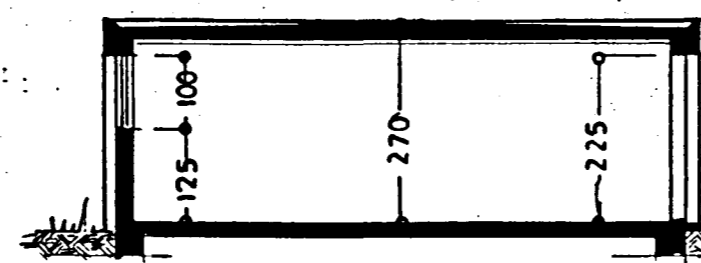

SNID: A-A

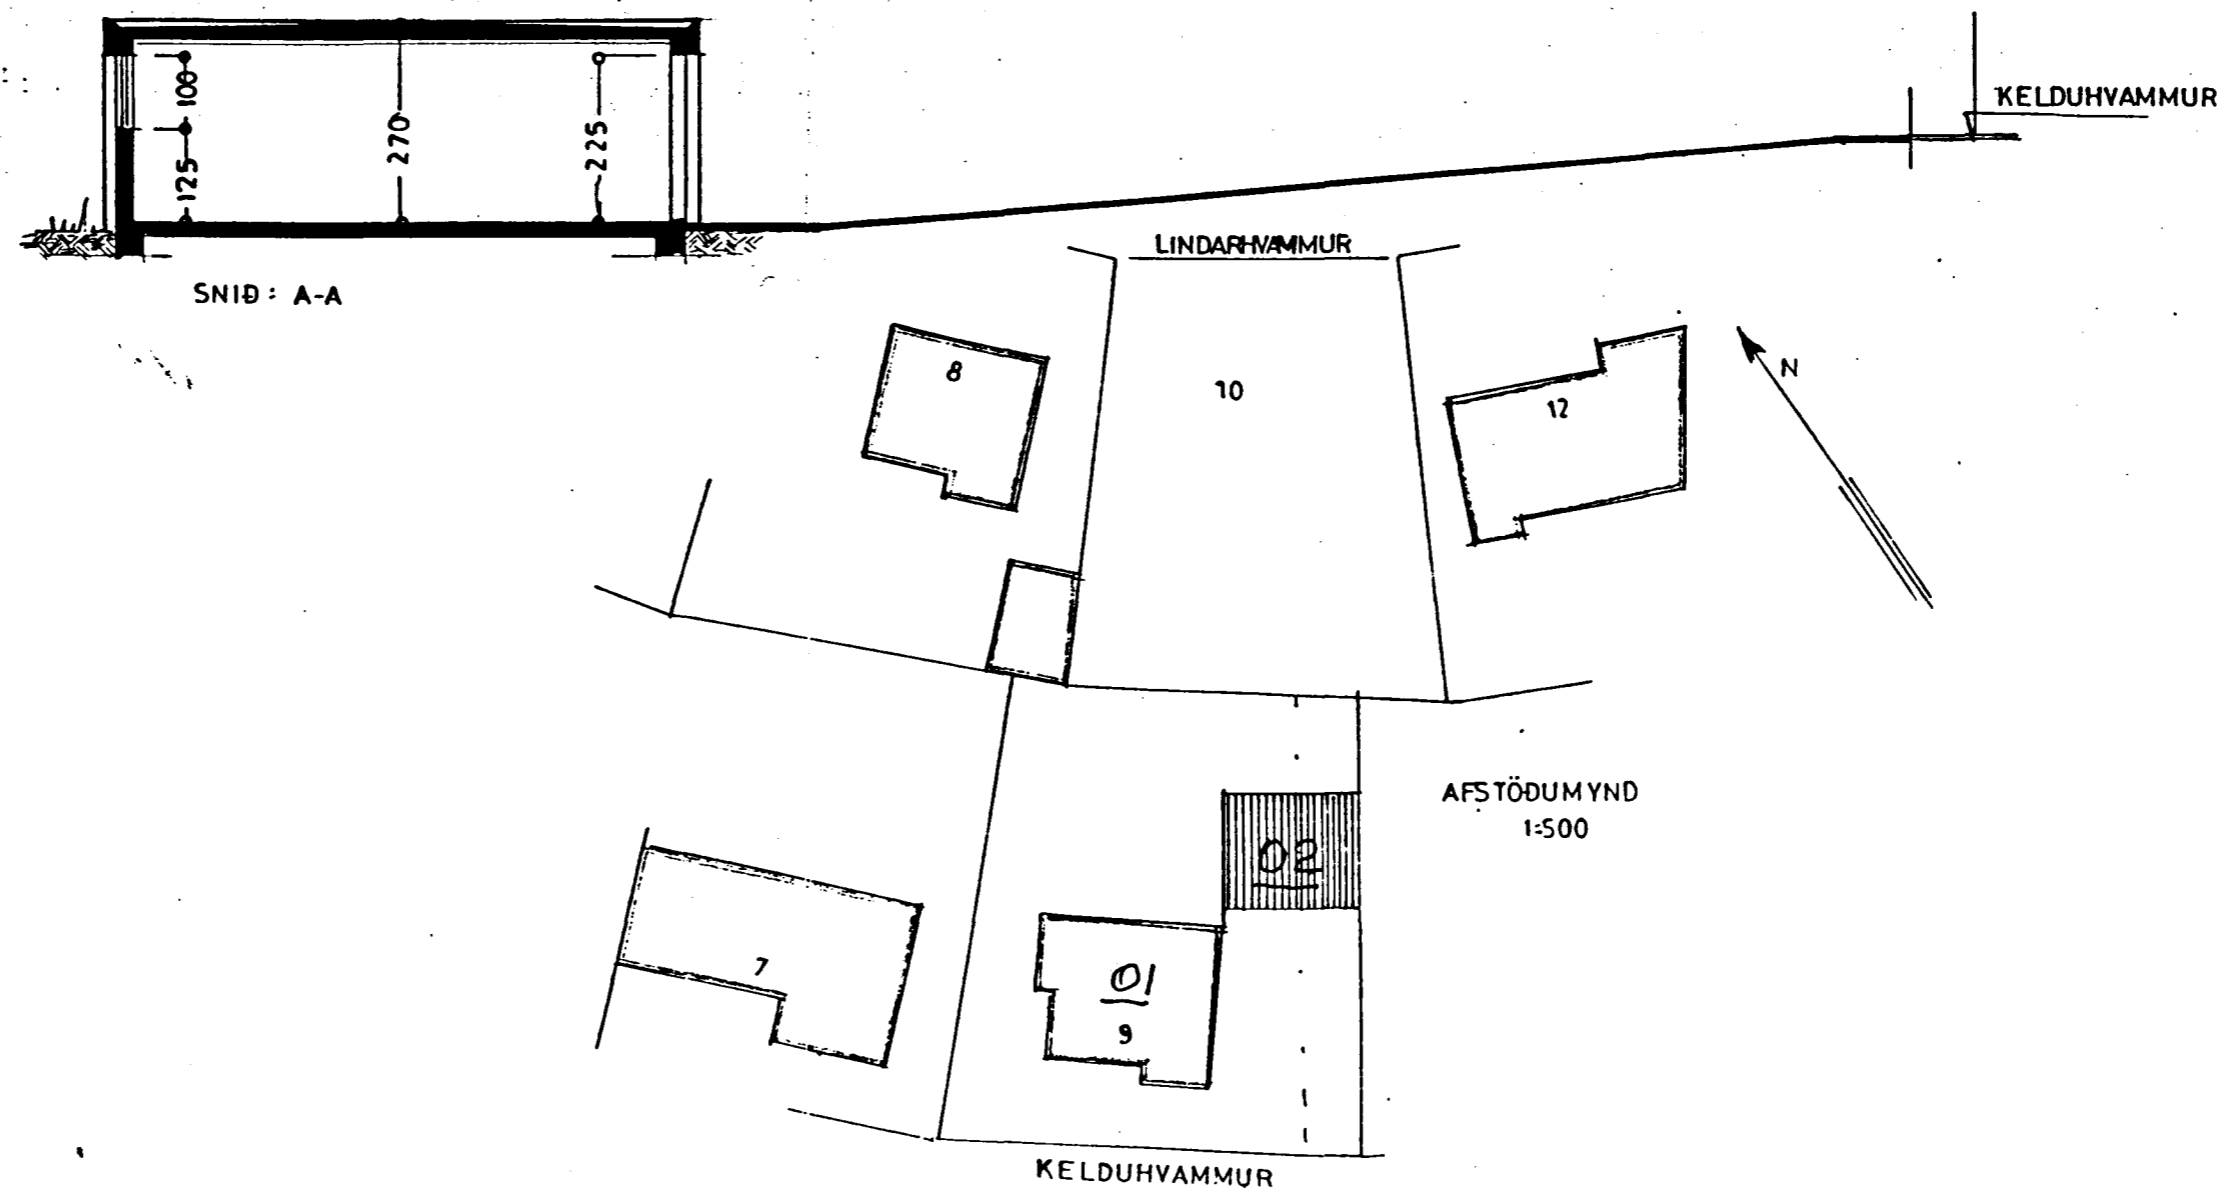

AFSTÖÐUMYND
1:500

STÆRD BÍLG.
63,8 m², 172,0 m²

4950-0090-02

KELDUHVAMMUR NR 9

BILGEYMSLA

ÚTLIT }
GRUNNMYND } 1:100
SNID }
AFSTÖÐUMYND 1:500

Stærðir 5. októbr. 1979
F. Sigurðsson