
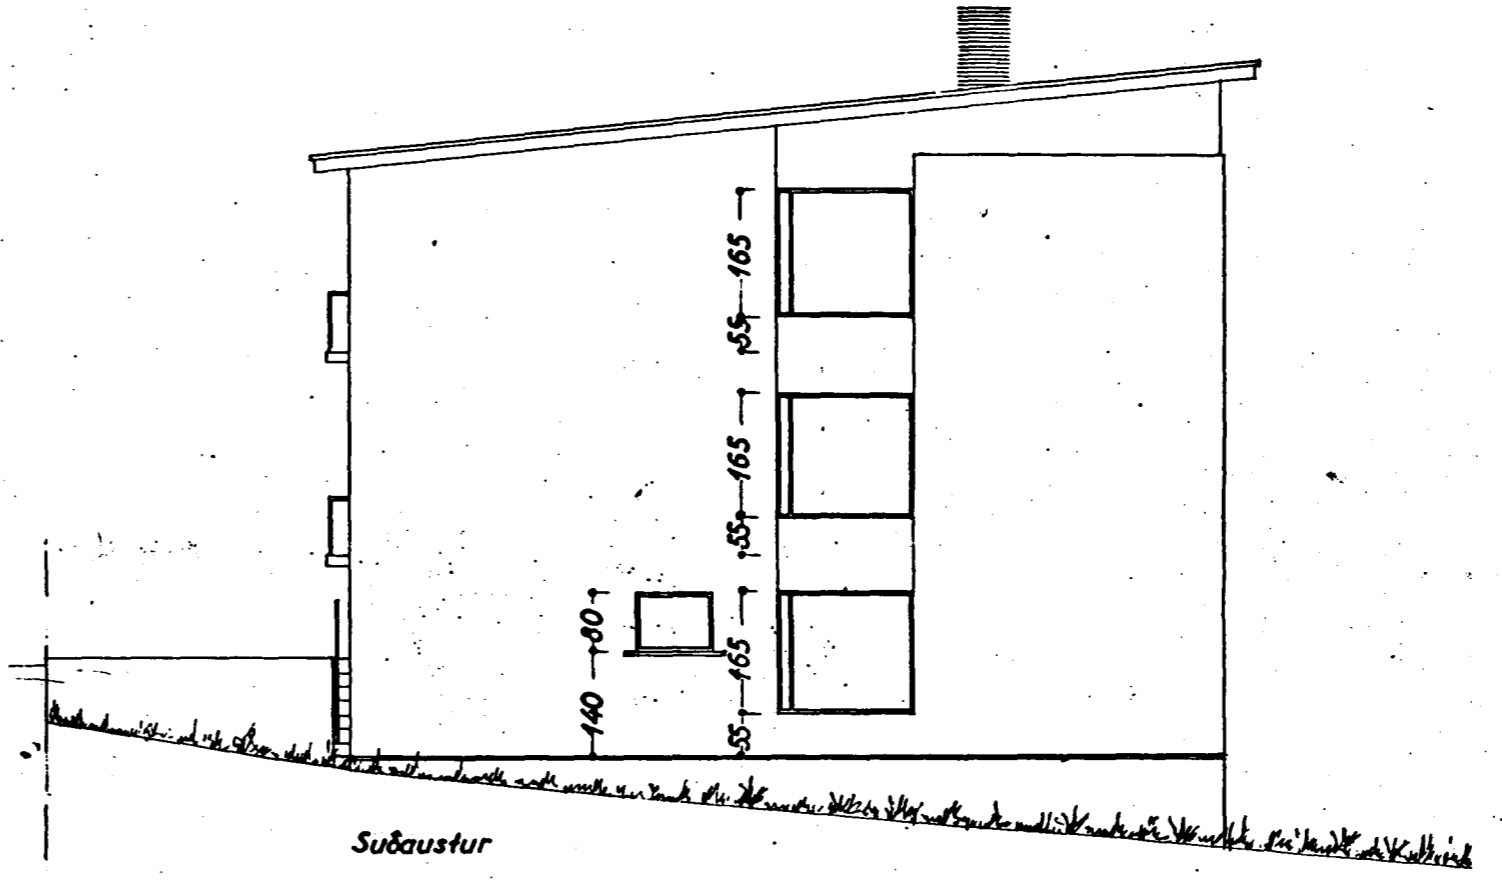


Samþykkt á fundi bygginga-
nefndar þ. 27/2 1963



BYGGINGAFULLTRÚINN
Í HAFNARFIRDI
(S:GN) *Jón Bergsson*

Jón Bergsson
HÖSASMÍÐAMEISTARI:
Andri Snær Magnússon
MURARAMEISTARI:
Jón Þorgerður
PIPULAGNINGAMEISTARI:

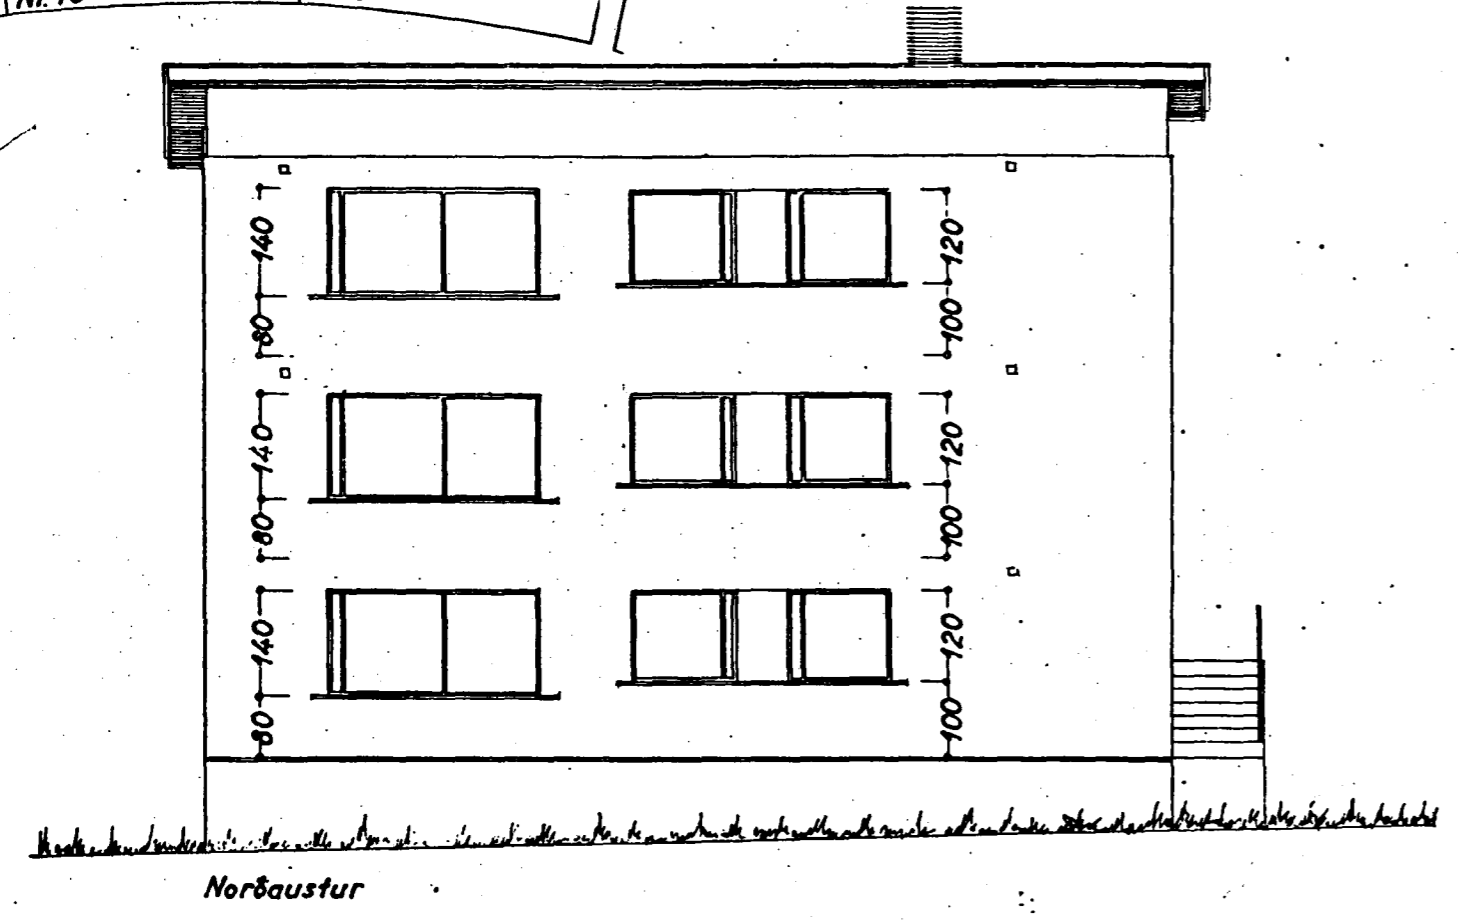

Stærð löbar: 657,4 m²

Stærð húss: 129,74 m²
1.151,80 m³

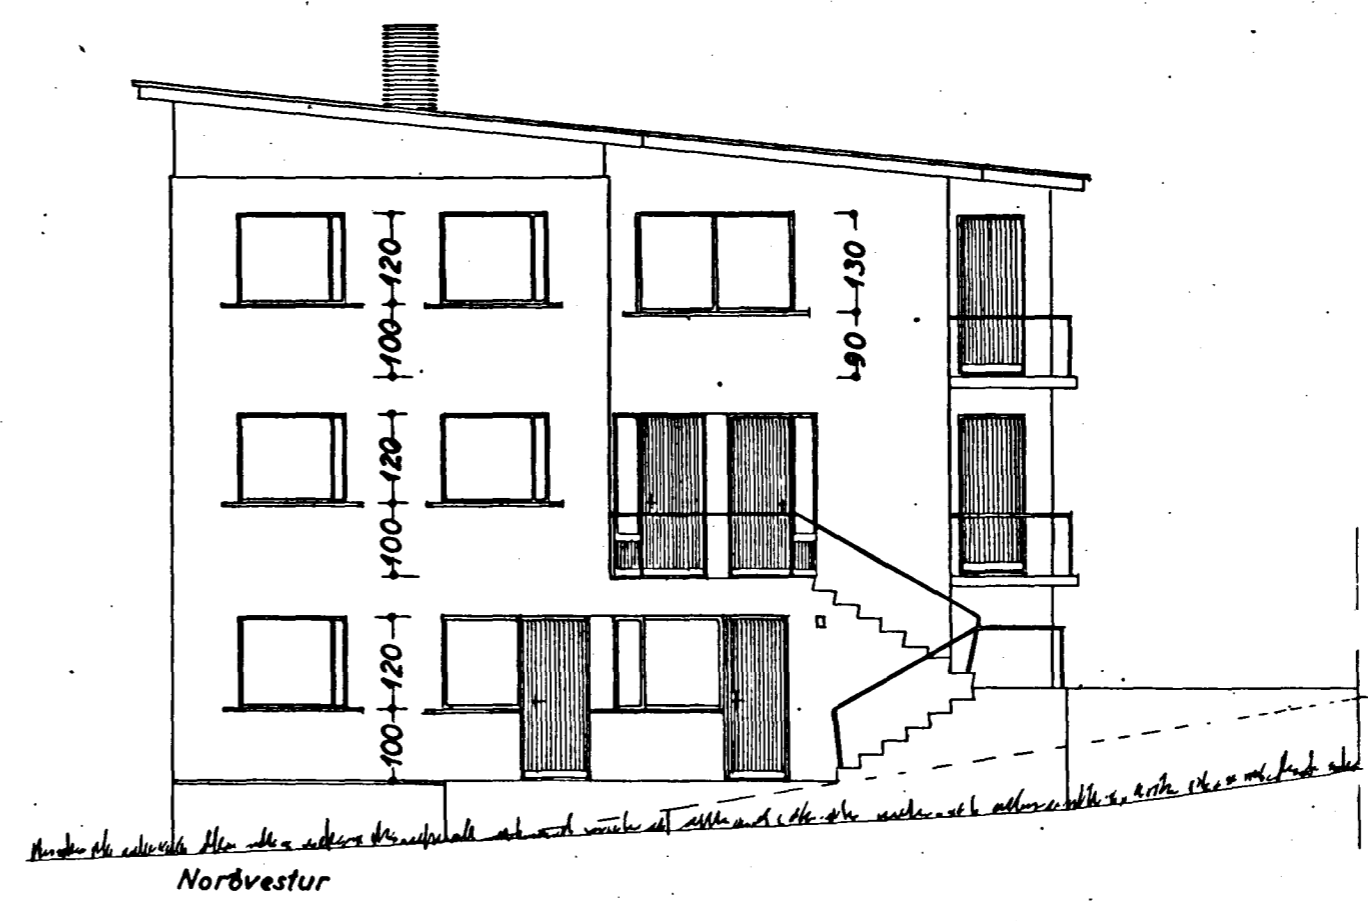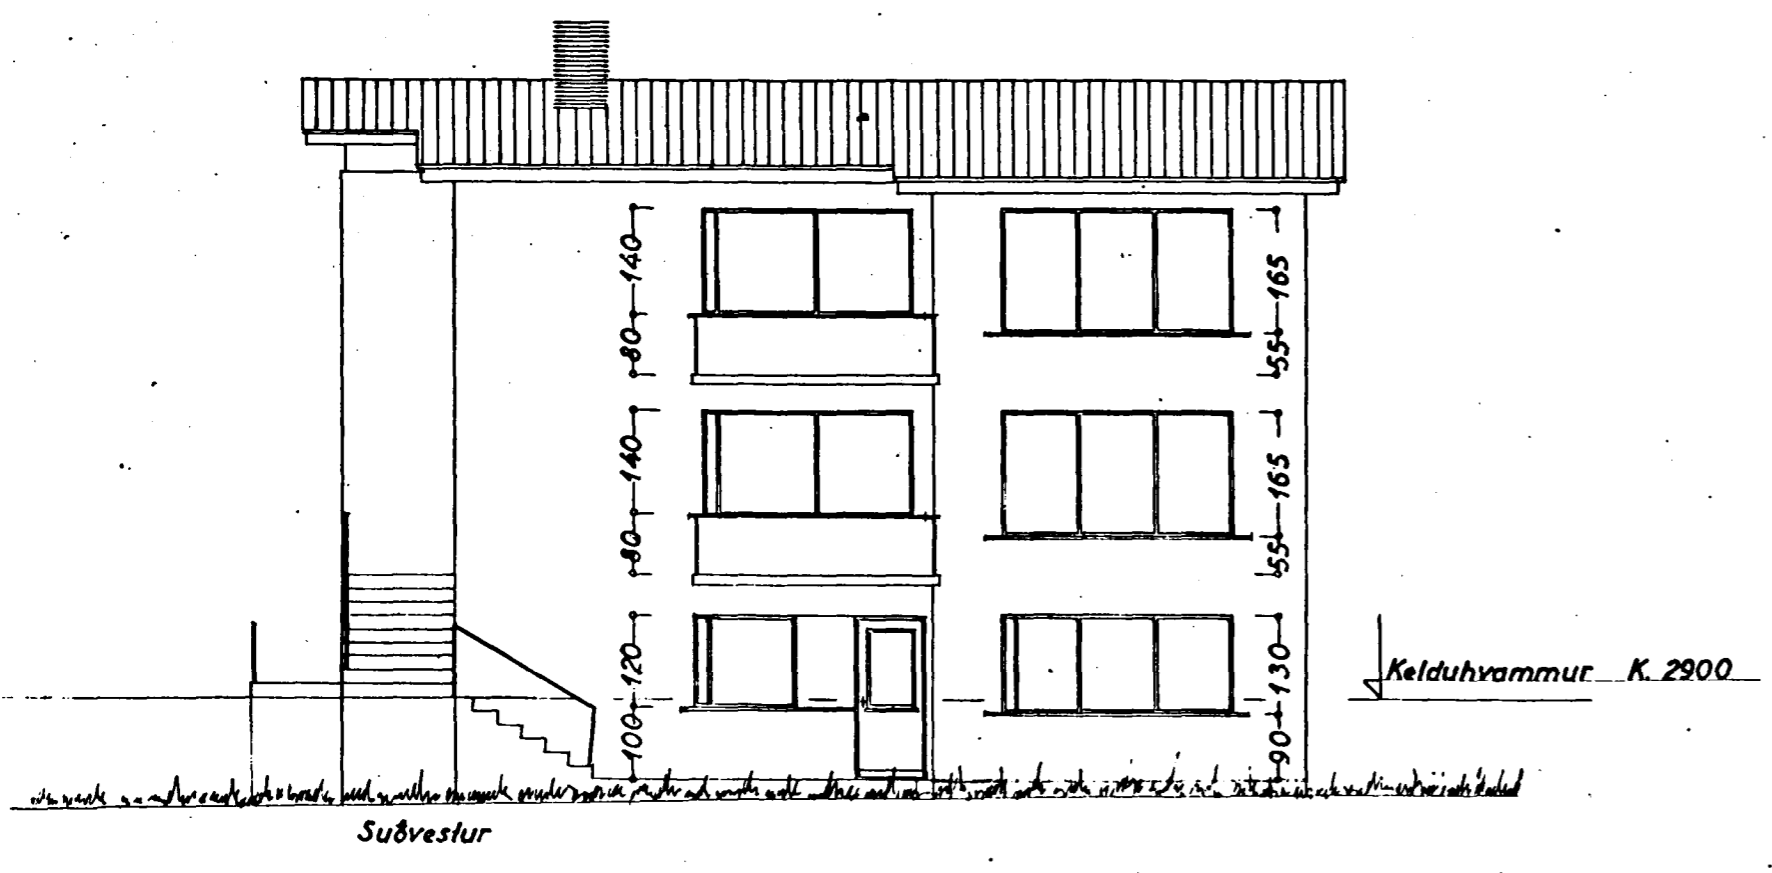

4950-0090-01

Kelduhvammur nr. 9	BLAÐ 1
AFSTÖÐUMYND	1:500
SNID	1:100
ÚTLIT	1:100
Hafnarfirdi í febr. 1963	
<i>F. Sigurðsson</i>	

1:100