



Samþykkt á fundi bygginga-
nefndar þ. 28.11.1977
BYGGINGAFULLTRÚINN
Í HAFNARFIRÐI


Endurveitt 15/9 '82
E. Jónsson

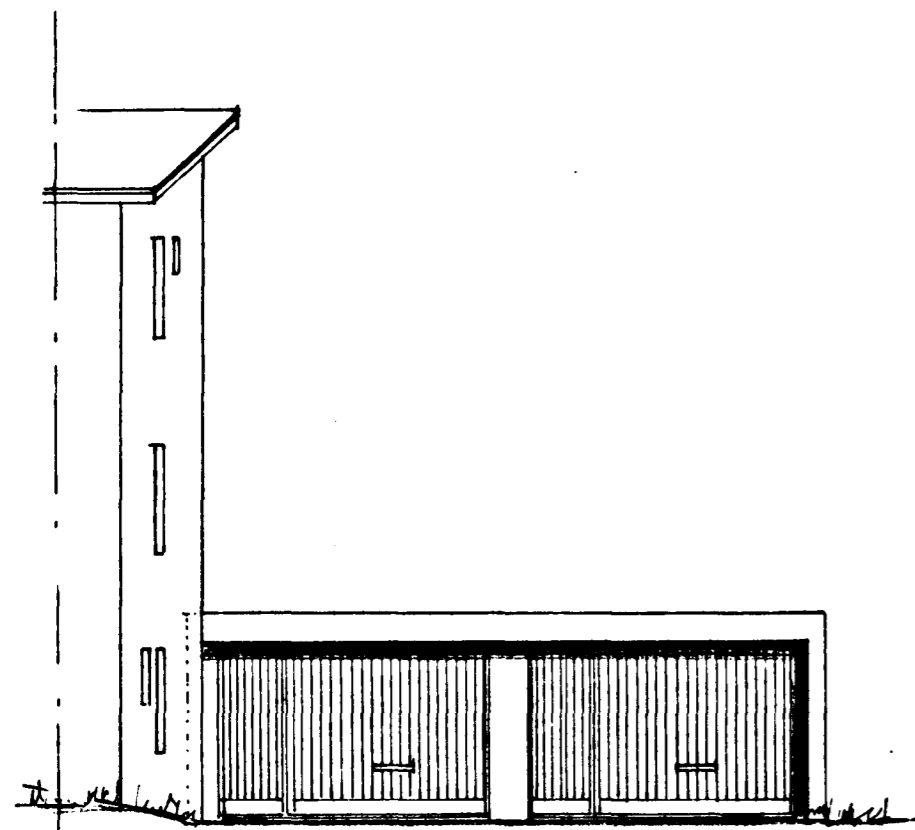


SUÐVESTUR

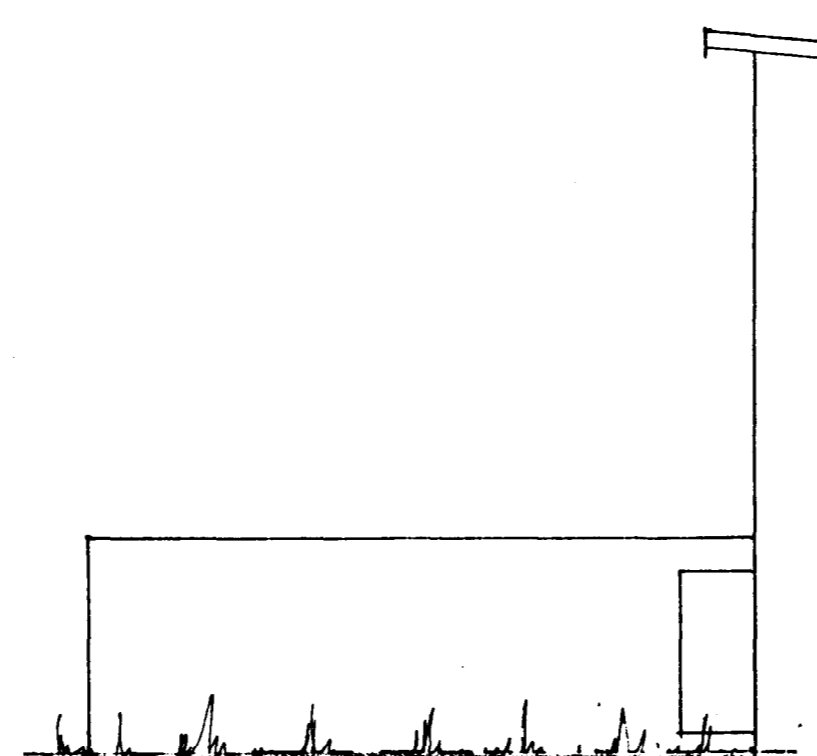


NORÐVESTUR

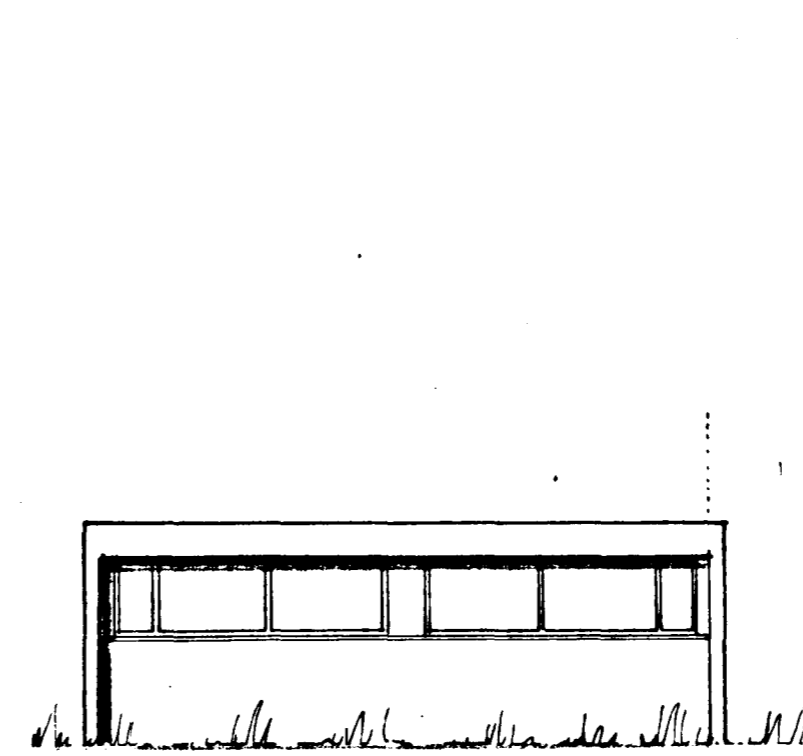


NORÐAUSTUR

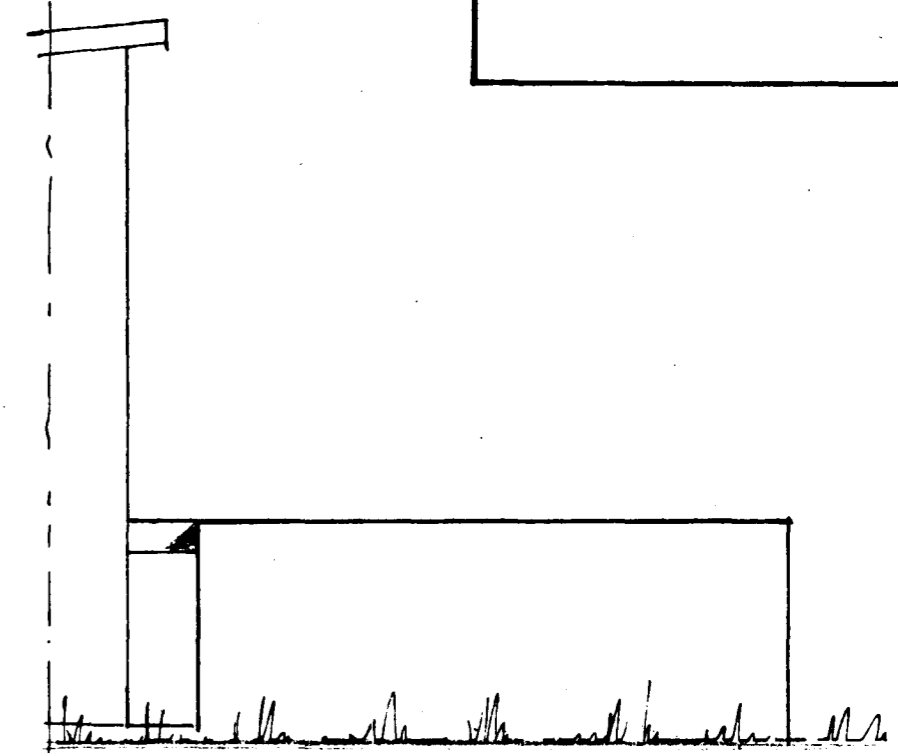


SUÐAUSTUR

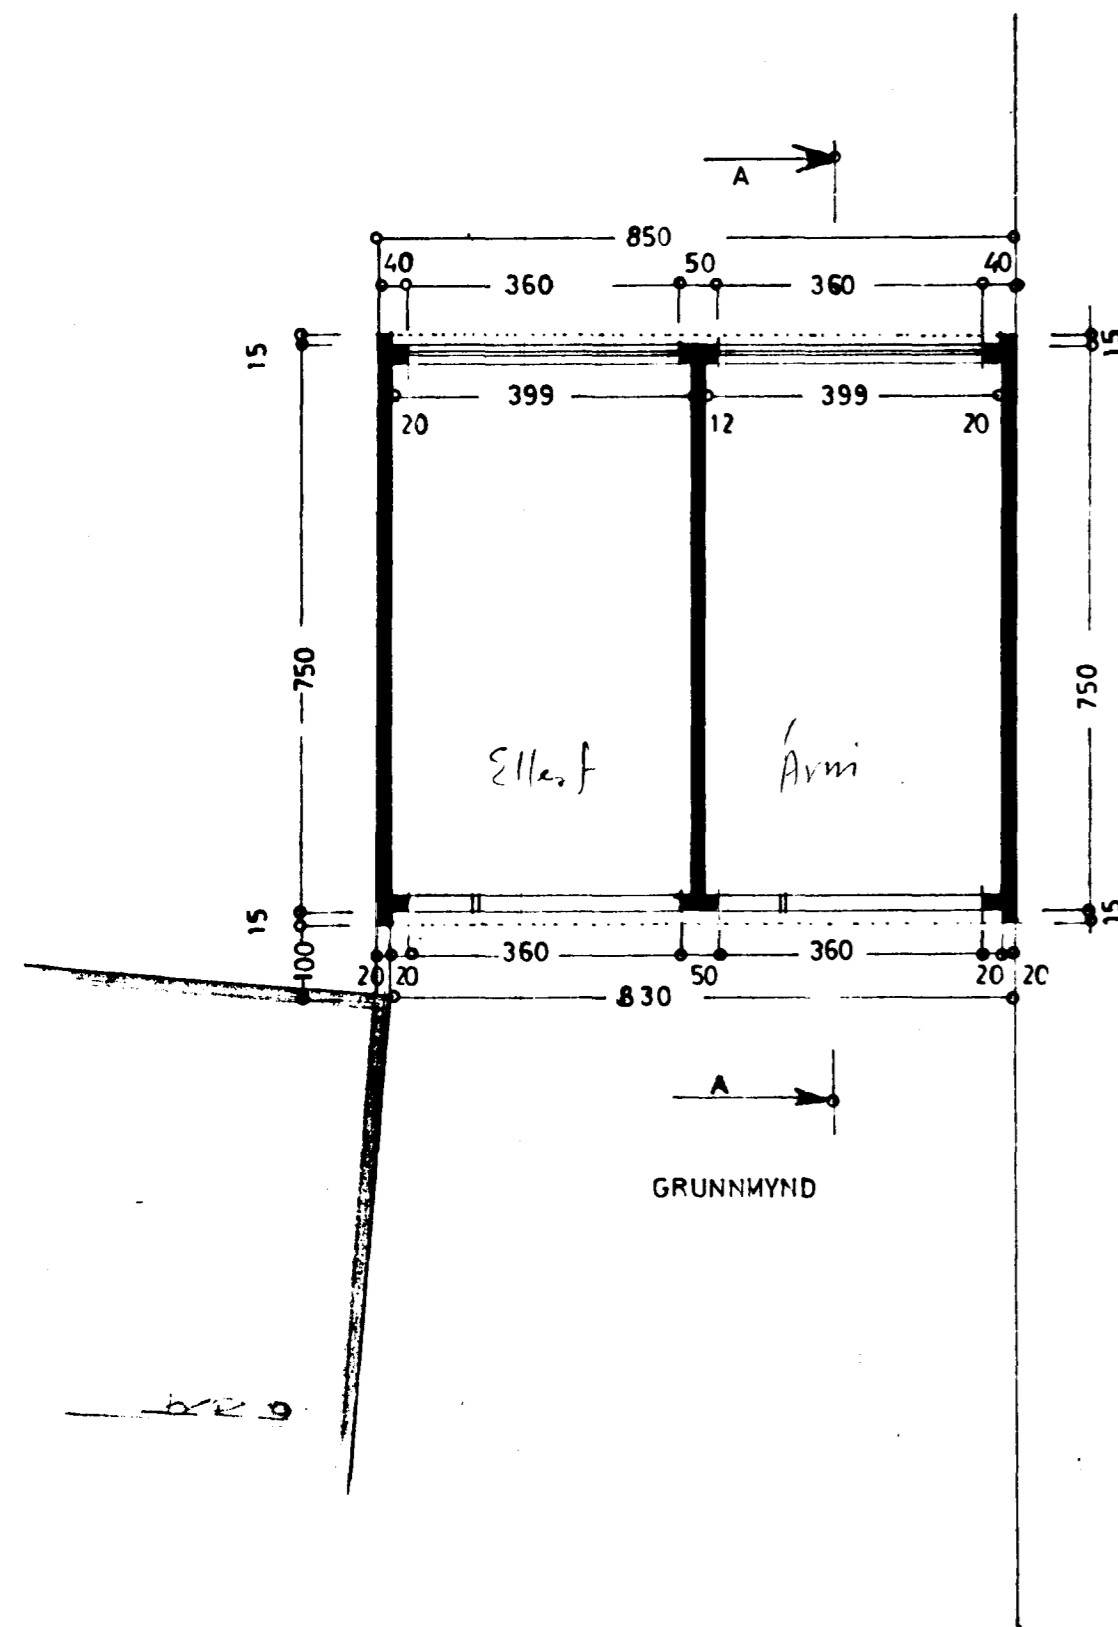

GRUNNMYND

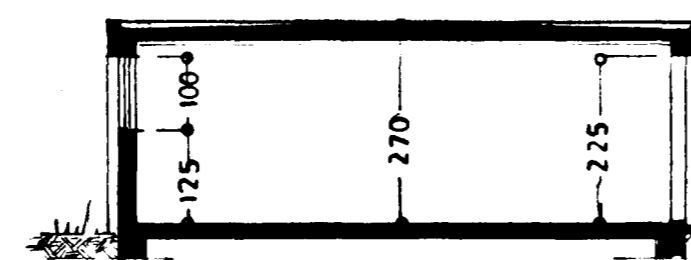

SNID: A-A

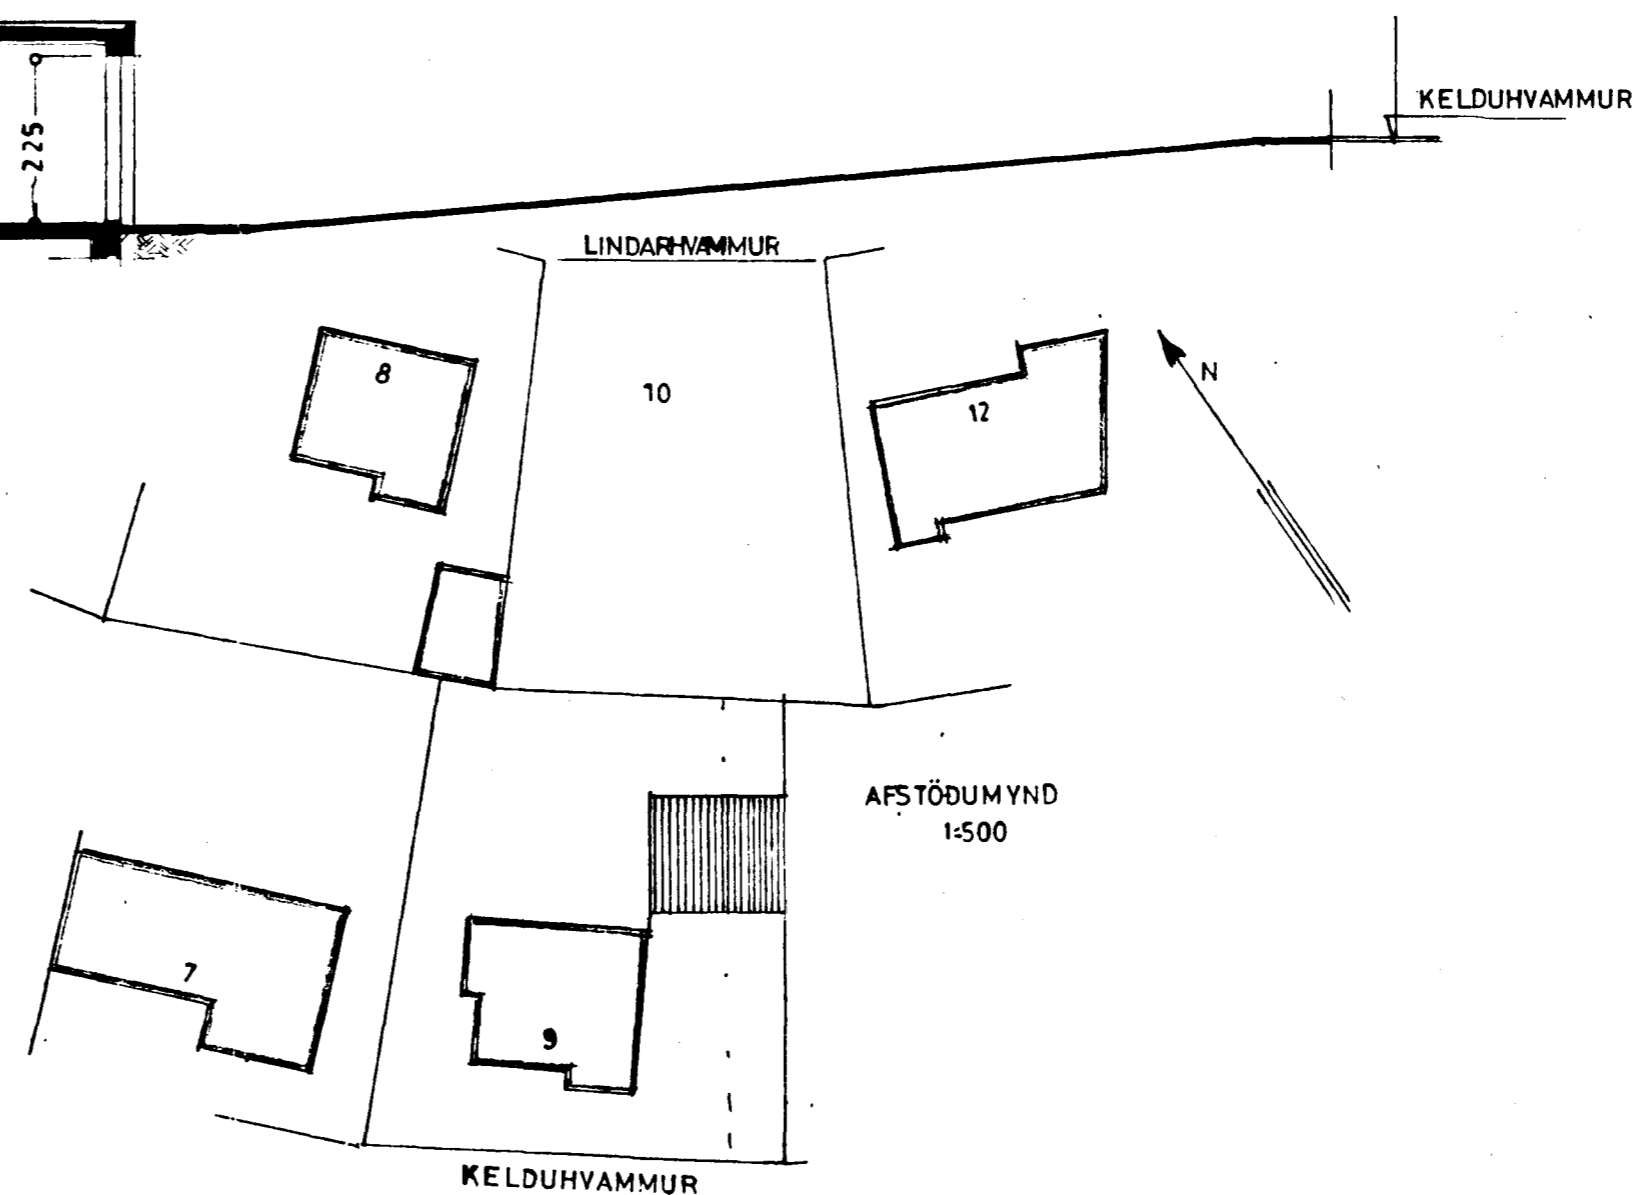

AFSTÖÐUMYND
1:500

STÆRD BÍLG.
63,8 m², 1720 m³

KELDUHVAMMUR NR 9

BILGEYMSLA

ÚTLIT }
GRUNNMYND } 1:100
SNID }
AFSTÖÐUMYND 1:500

Stærðarmálið er 0284 1979
E. Jónsson