Format A1 (841x594 mm) is 20 mm outside of this frame

VESTURHLIÐ, 1:200

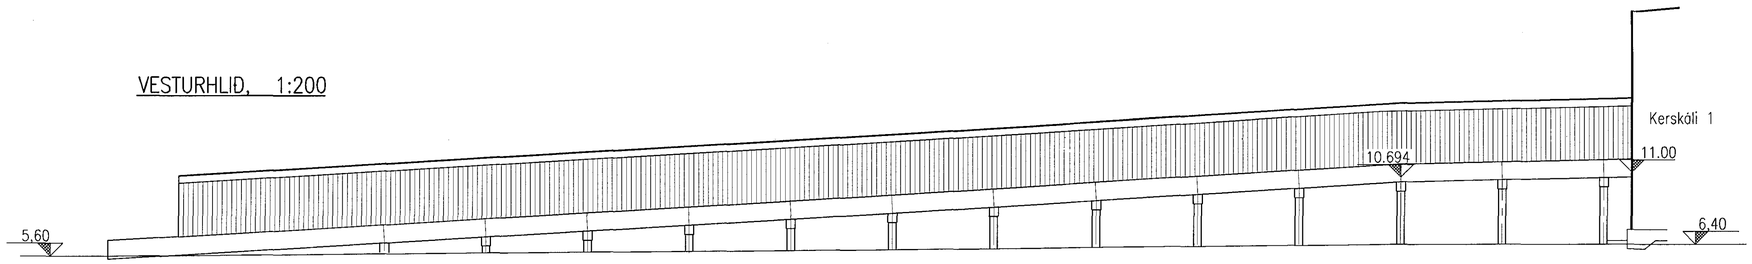

AUSTURHLIÐ, 1:200

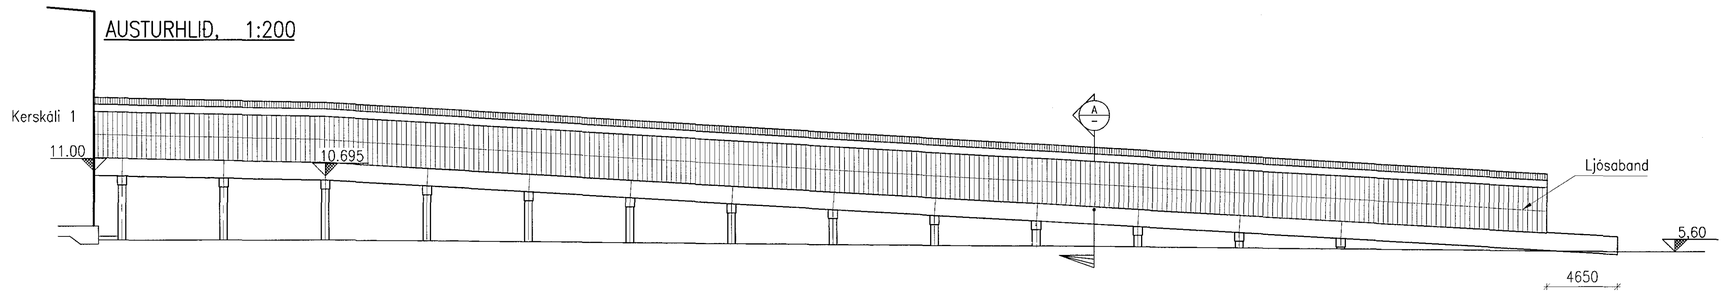

GRUNNMYND, 1:200

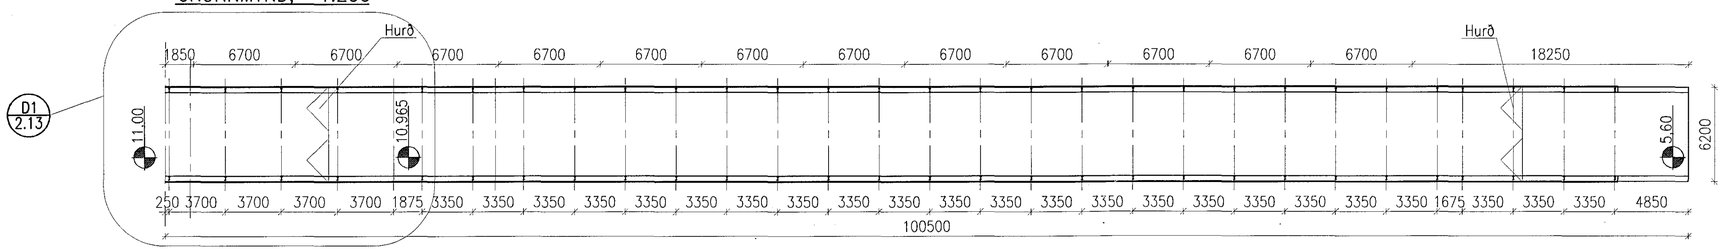

ÞAK, 1:200

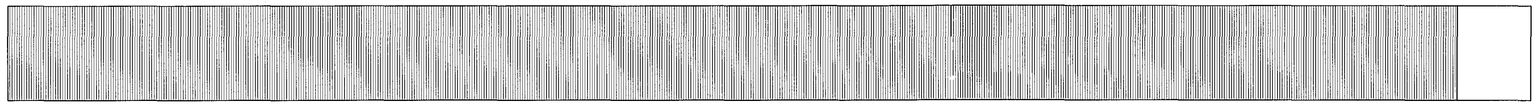

SKÝRINGAR:
Breytingar eru fólgnar í hækkun þaks um 0,32m.

BREYTING Á STÆRÐ:

	Núv. stærð	Stækkun	Ný stærð
Brúttó flatarmál, m²	594,3	0	594,3
Brúttó rúmmál m³	2737,1	190,2	2927,3

1:200 — 10000 0 10000 20000 mm

Skýringar:
Explanations:

Breyt. Rev.	Breyting Revision	Dags. Date	Gert af Made by	Samþykkt Approved

Tilv.teikningar nr. ISAL / Ref.drawing no. of ISAL

Samsetn.teikningar nr. ISAL / Assembly drawing no. of ISAL

J:\99-1XX(\99110\verk 2-ymiss\DWG\212.DWG

This drawing is the property of the ICELANDIC ALUMINIUM CO. LTD. and handed out for personal use only. It may neither be copied nor made available to others without permission of the ICELANDIC ALUMINIUM CO. LTD. The receiver is liable for any misuse.

Fjöldi stykkja / Number of pieces: IV III II I

Hlutur Object	Atriði Item	Efni Material	eo.:stk	total:í heild Weight (kg) þyngd	Athugasemdir Remarks

ÖKURAMPI NORÐUR ÚR KERSKÁLA 1

HÆKKUN ÞAKS

Grunnmyndir og ásýndir

Mælikvarði Scale

Stærð frumteikn. Format of orig. A1

CCno.-Eq.type-Eq.no.

VST Verktæðistofa Sigurðar Thoroddsen hf. Armúla 4, 108 Reykjavík Sími: 569 5000 Fax: 569 5010

Teiknað Drawn NI 30 JÚNÍ 1999 Yfirfarið Checked

Samþykkt Approved

Dr.no. of suppl. / Teikn.nr. verkka: 99.110-2.12 Breyt./Rev.

ISAL ICELANDIC ALUMINIUM CO. LTD. Straumsvík, IS-220 Hafnarfjörður, Iceland

Dr.no. of ISAL / Teikn.nr. ISAL: 164 448 Breyt./Rev.

Teiknað Drawn Yfirfarið Checked Samþykkt Approved