




SÚÐUR

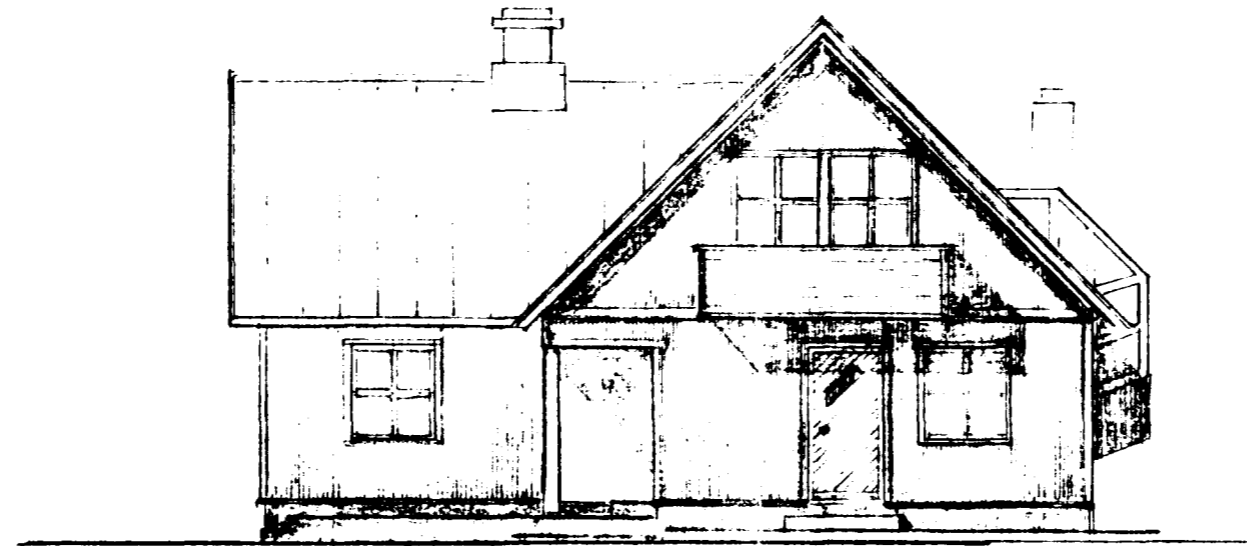


AUSTUR

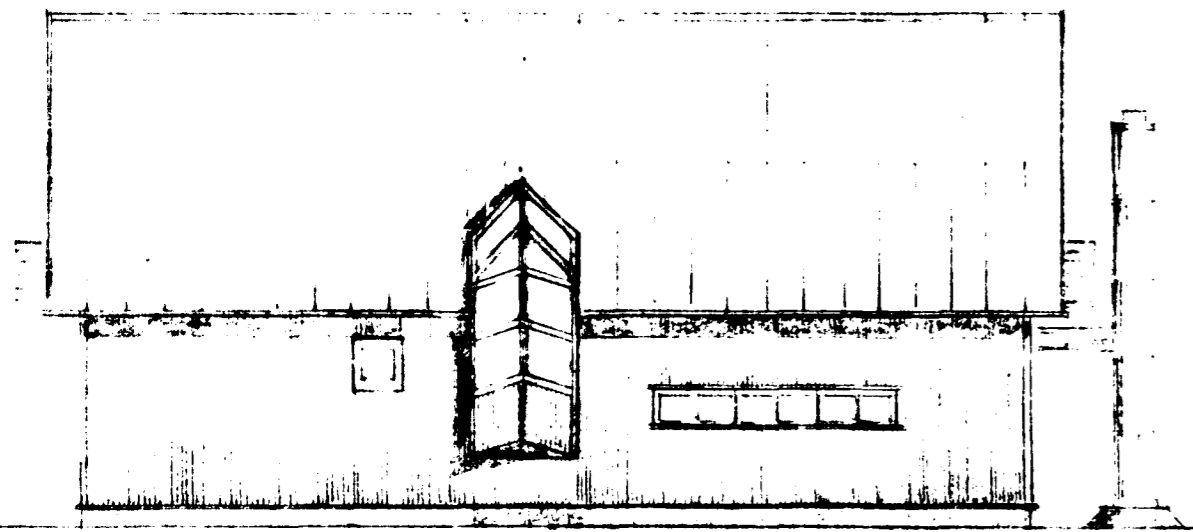

NORDUR

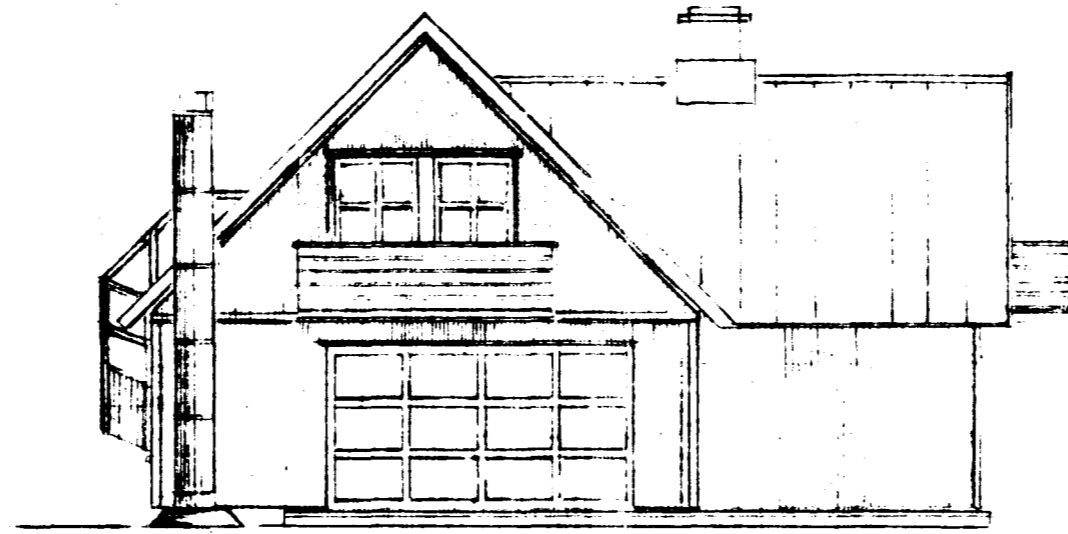

VESTUR

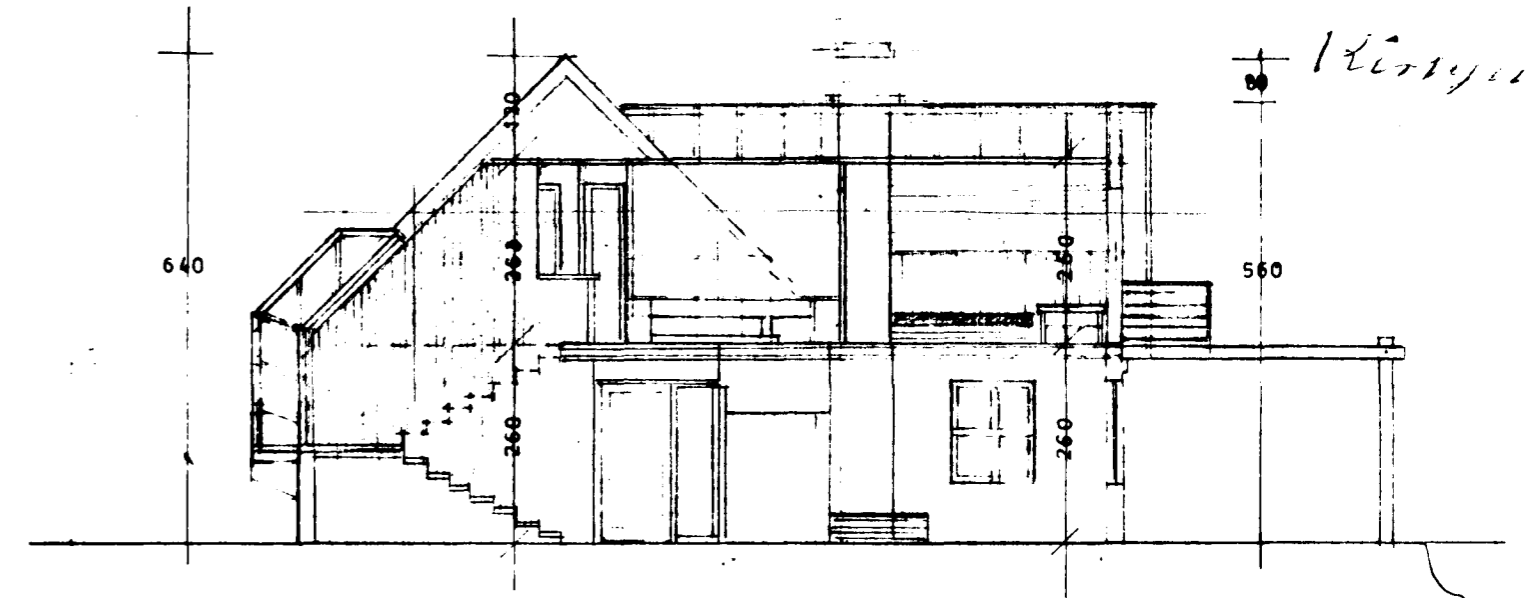

Samþykkt á fundi bygginga-
nefndar þ. 25.16. 1986
BYGGINGAFULLTRÚÐ N
Í HAFNARFIRÐI




Samþykkt á fundi bygginga-
nefndar þ. 25.16. 1986
BYGGINGAFULLTRÚÐ N
Í HAFNARFIRÐI

Eirindóttir

VEDRÁAS, KIRKJUVEGI 11^D
Aðilið: Þinglýsing v. Kirkjuv. 11.
TÆRNING SAMÞ.

*Ólaf Þorvaldsson,
Kirkjuvegi 13.
Núllens þ. 11. 11.*

Hörsyngur 11

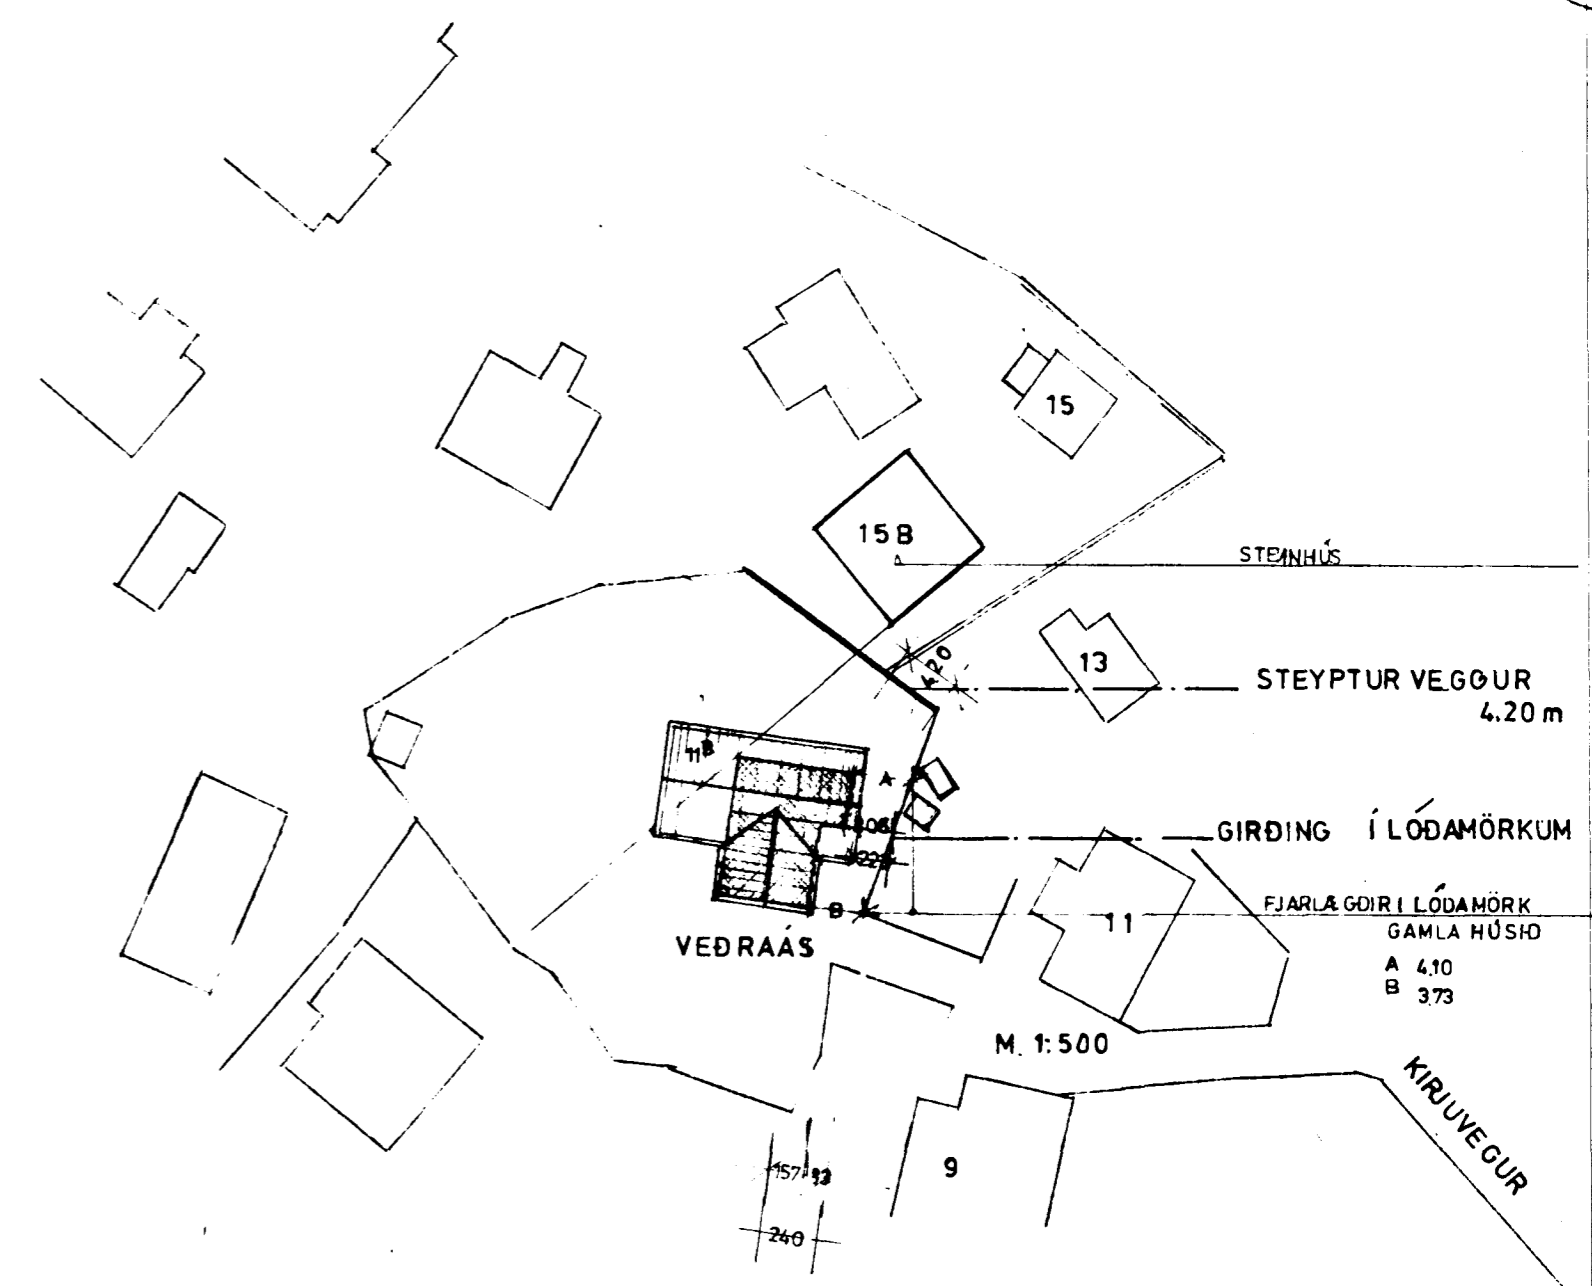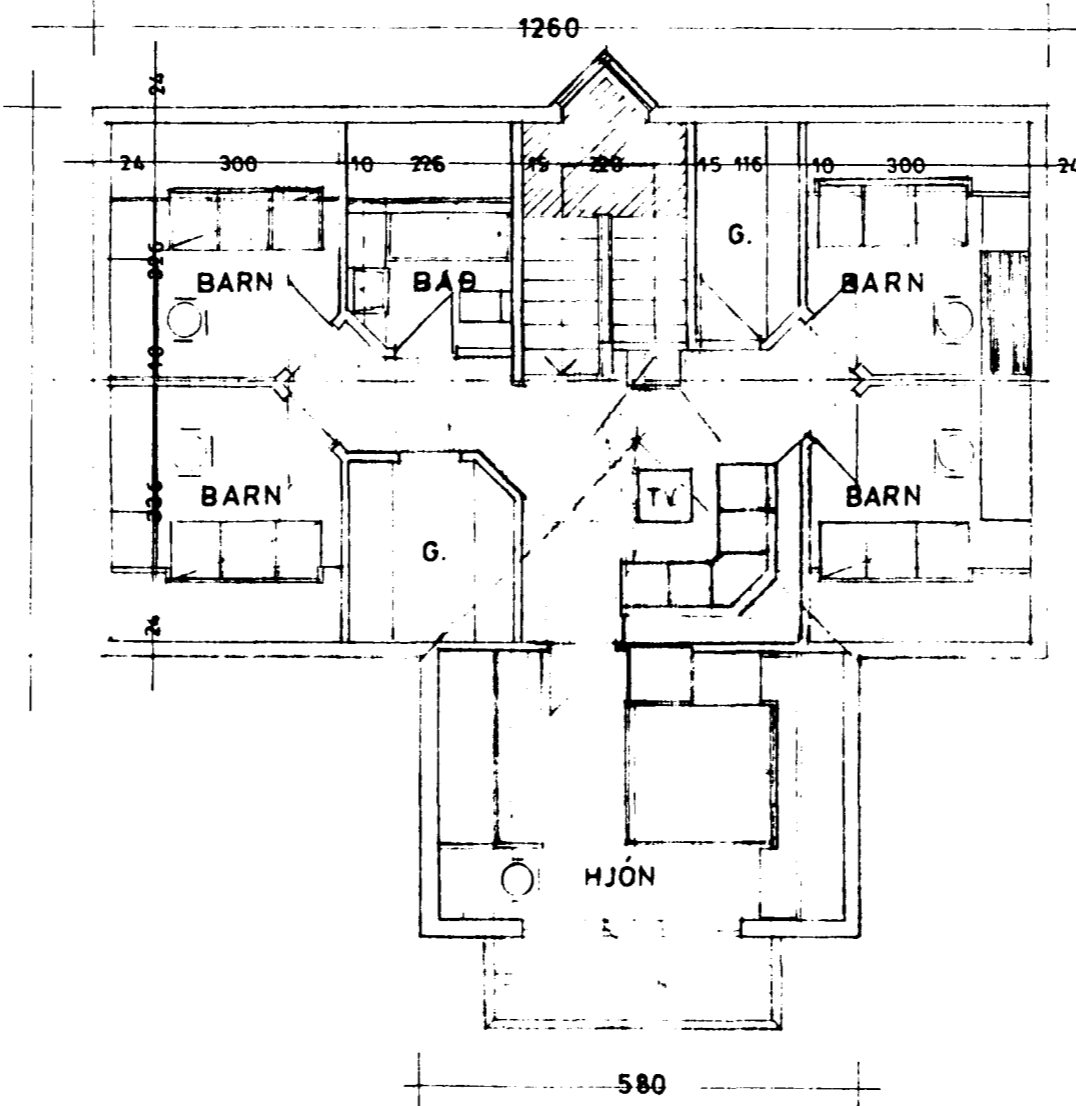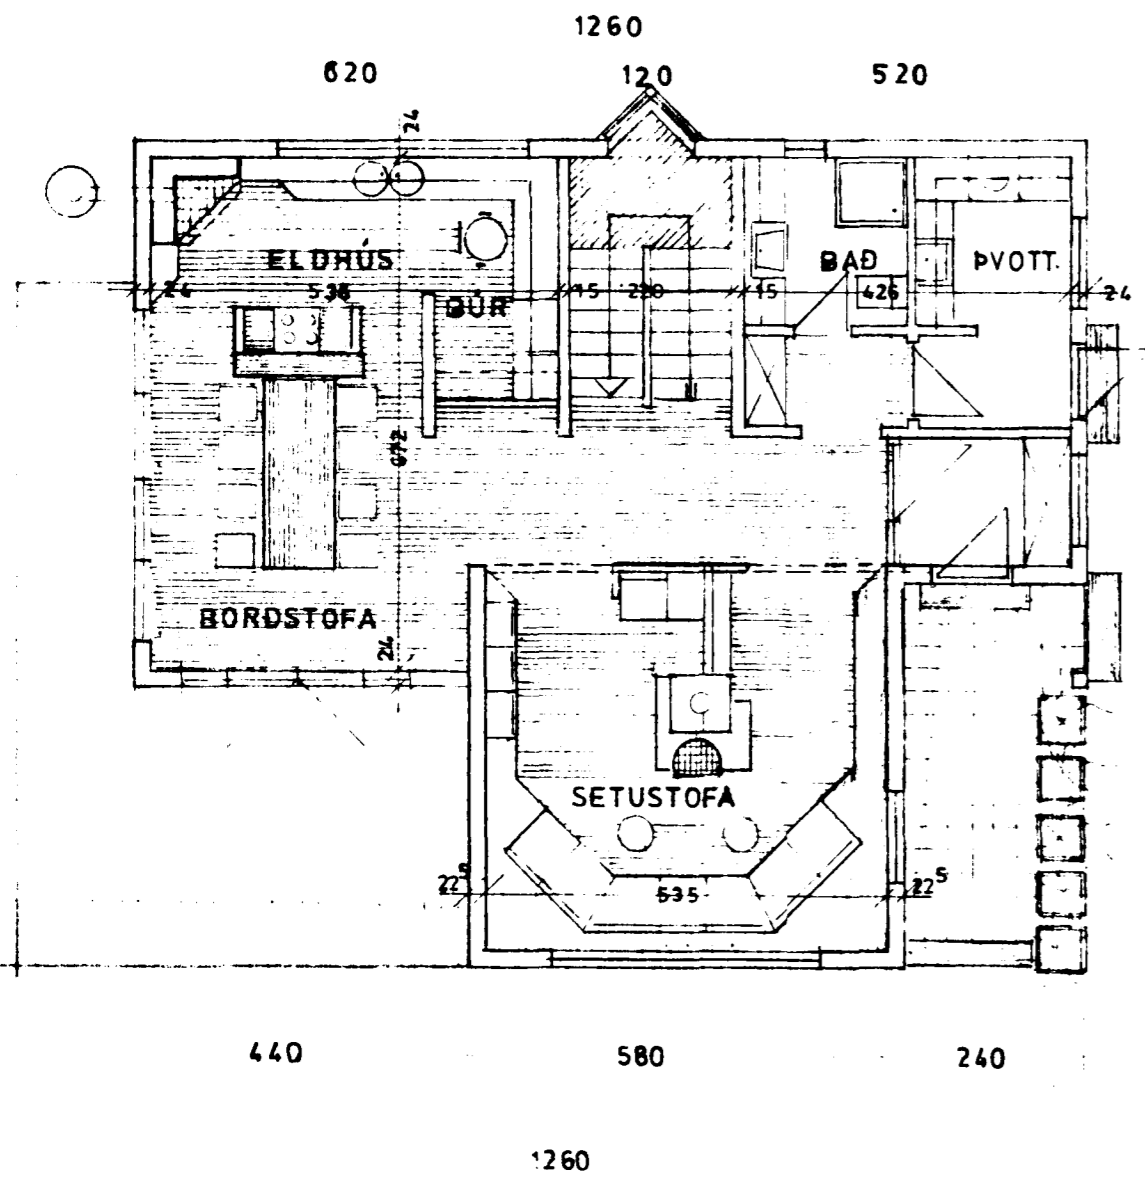

HÆÐIN 108.24 m²
HÚSÍÐ = 4.882 m³

STÆKKUN 73.39 m²

STÆÐIR 175.4 m² BR 510 m³ BR
NÚU HÚS 200 m³ BR
STÆKKUN 310 m³ BR

*Ólaf Þorvaldsson
4.6.86
ARK. FAH. DSSA.*