
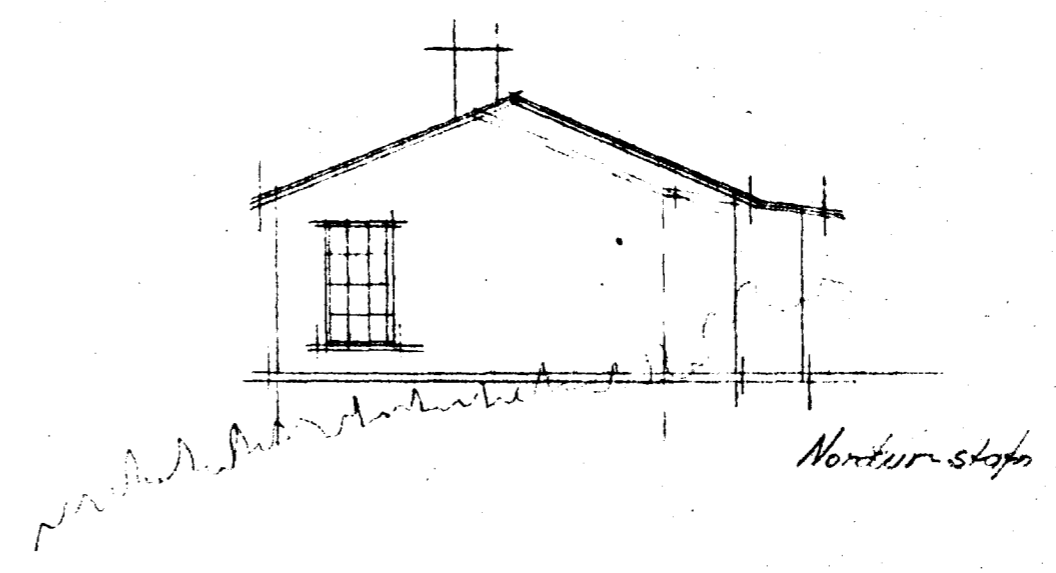
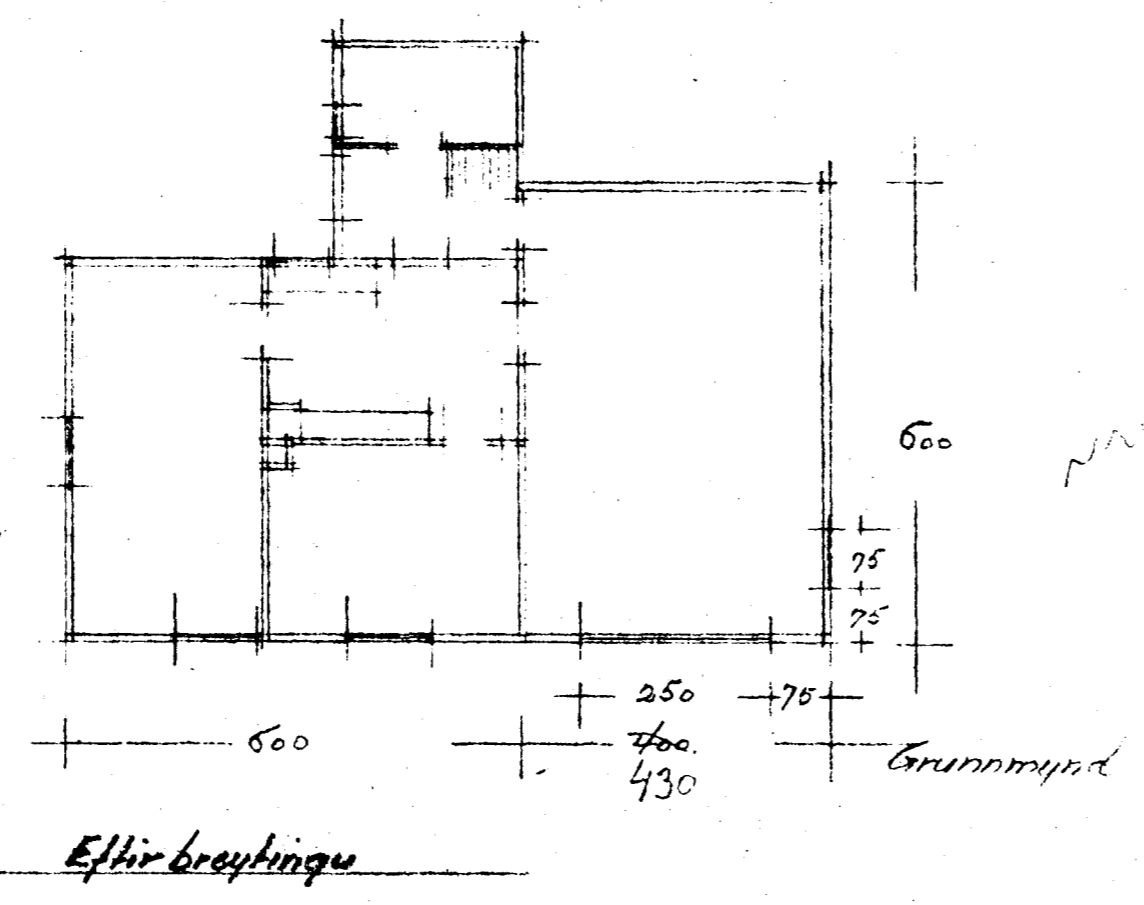
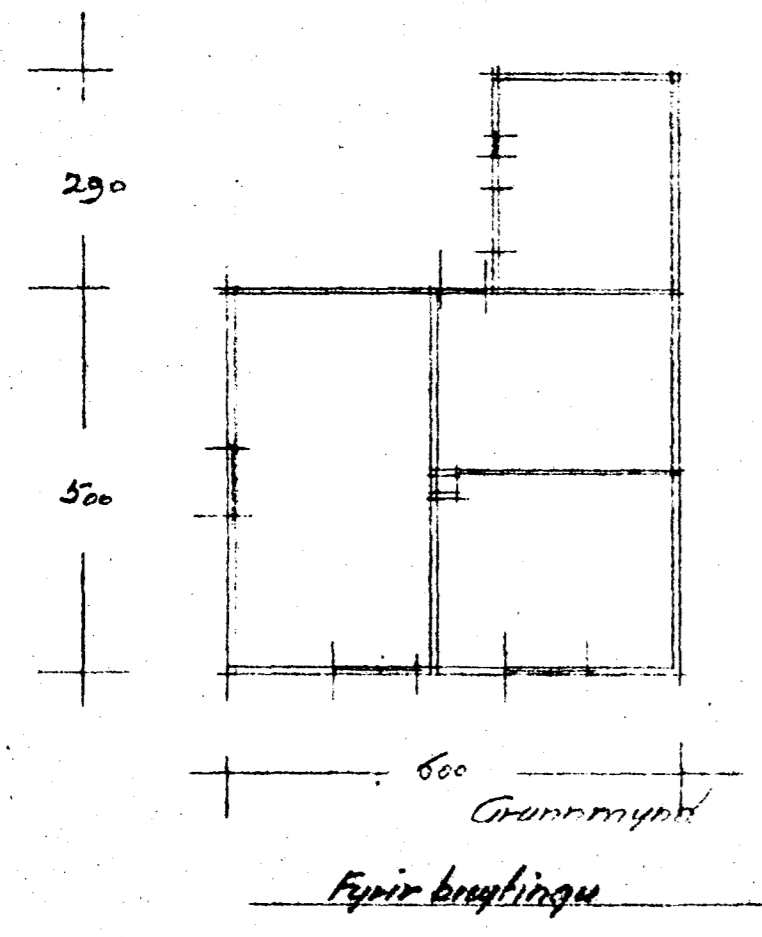
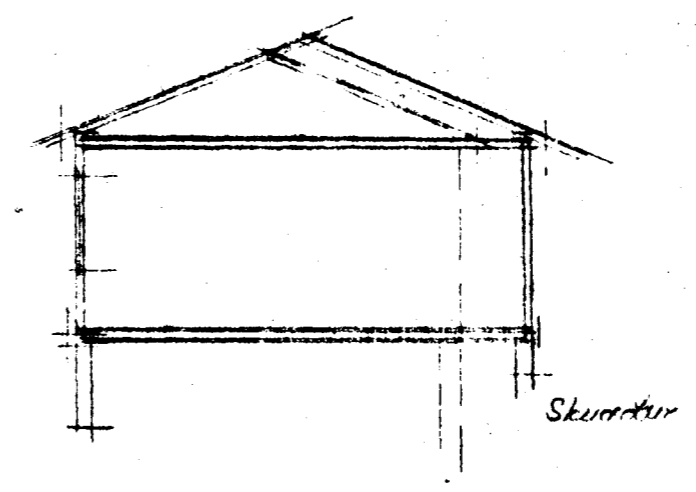
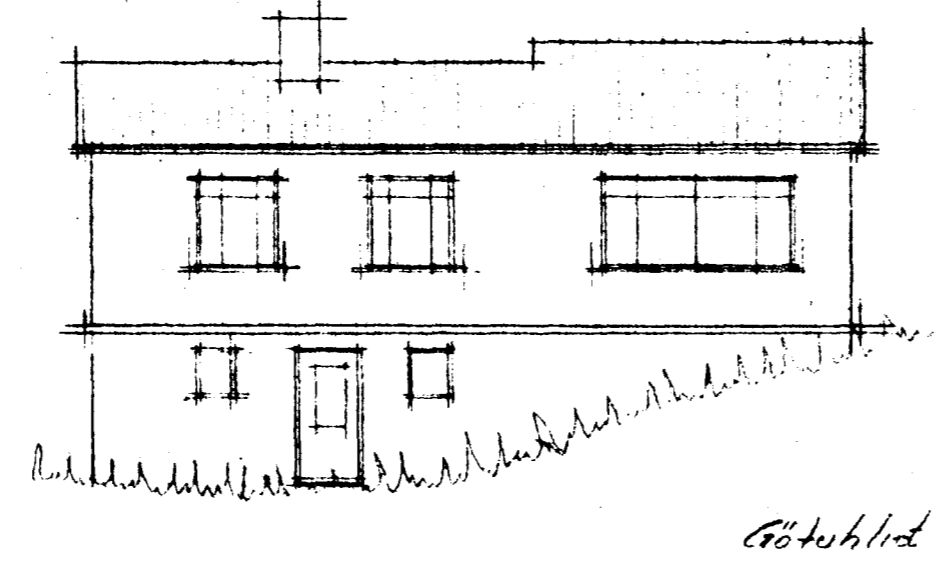
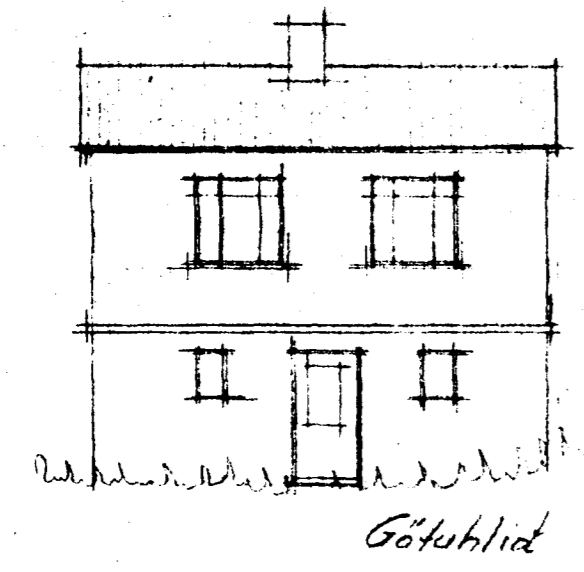
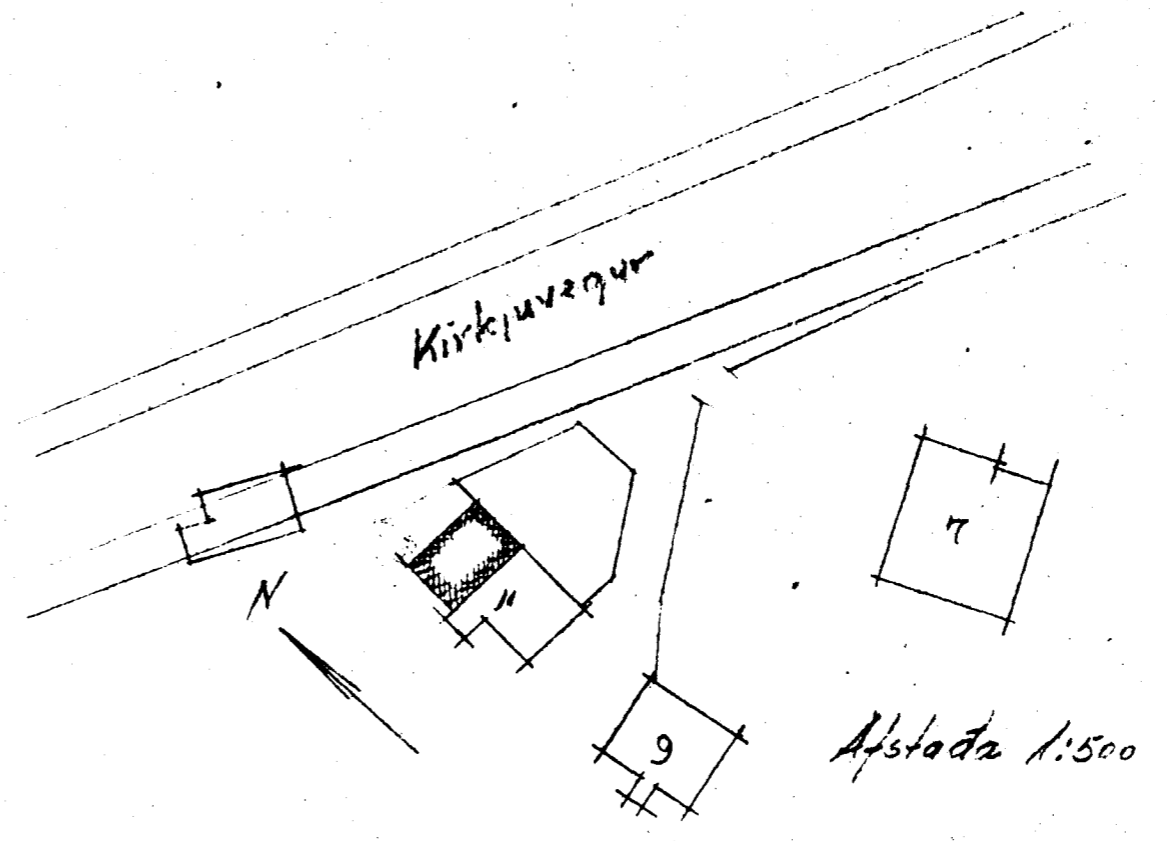


SP 17/8/57

Kirkjuvegur nr. 11 Hafnarfirdi  
Vidbygging

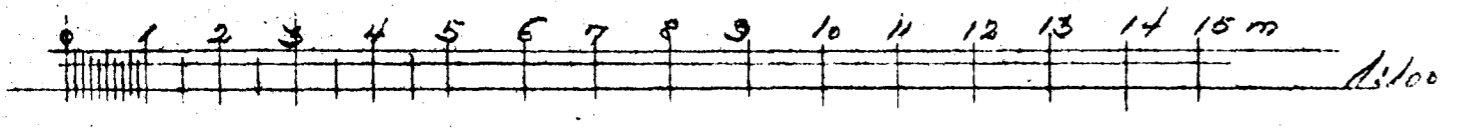

Hafnarfirdi í júlí 1957  
Sigurður Guðmundsson