



Órsk. lkt á fundi bygginga-
nefndar þ. 20. 6. 1979
BYGGINGAFULLTRÚNN
Í HAFNARÐI
F. Jónsson

Bygging.

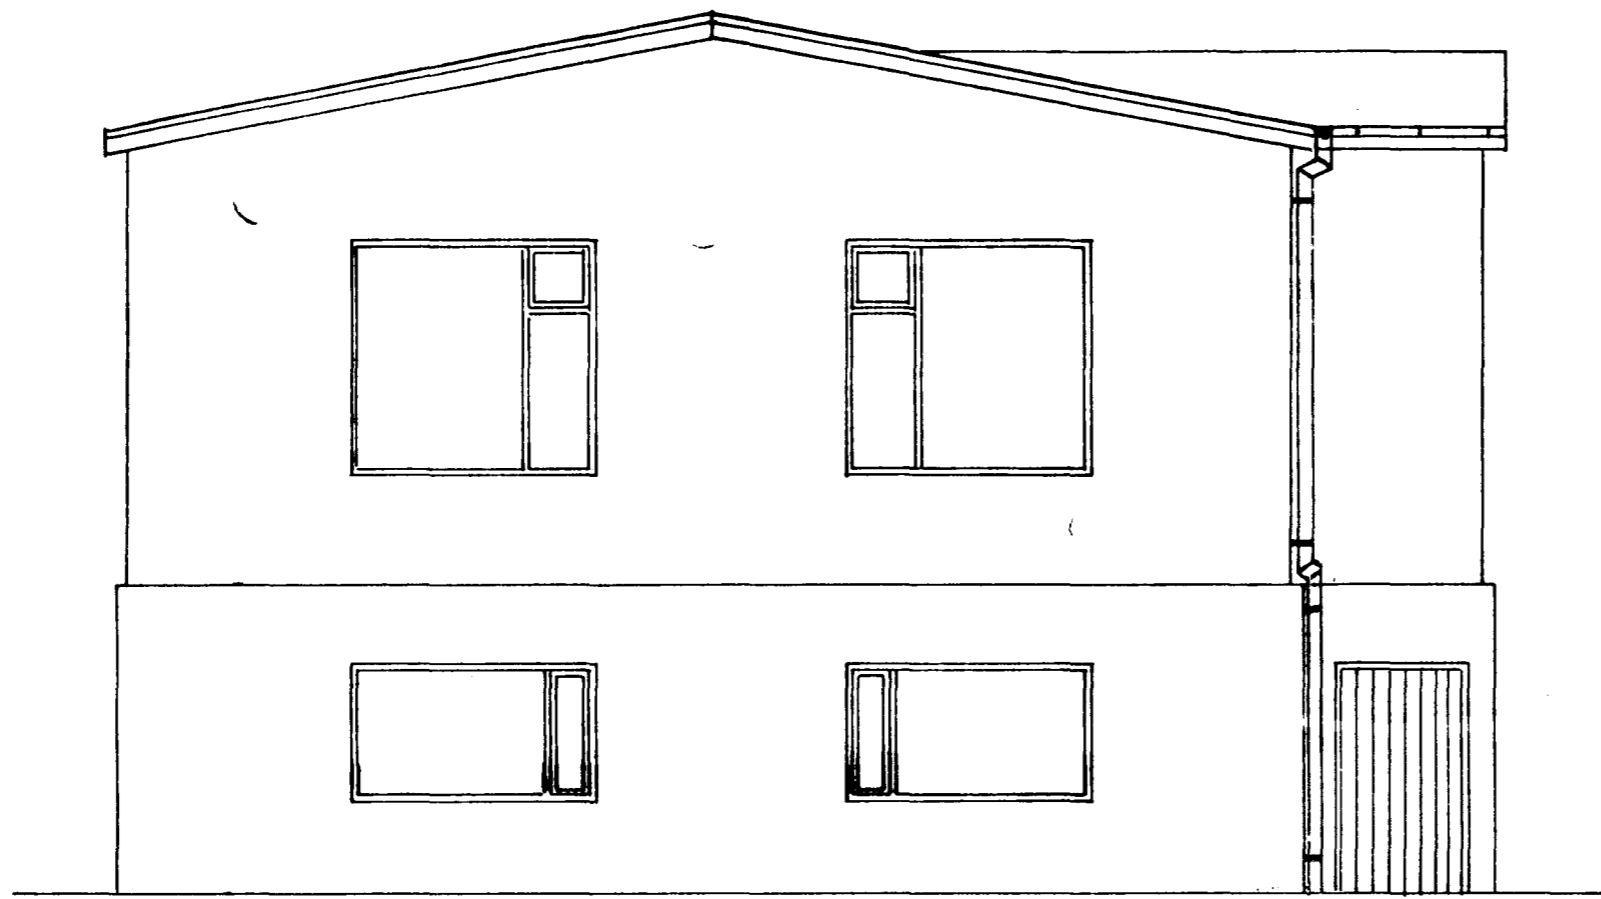

Suður M 1:50

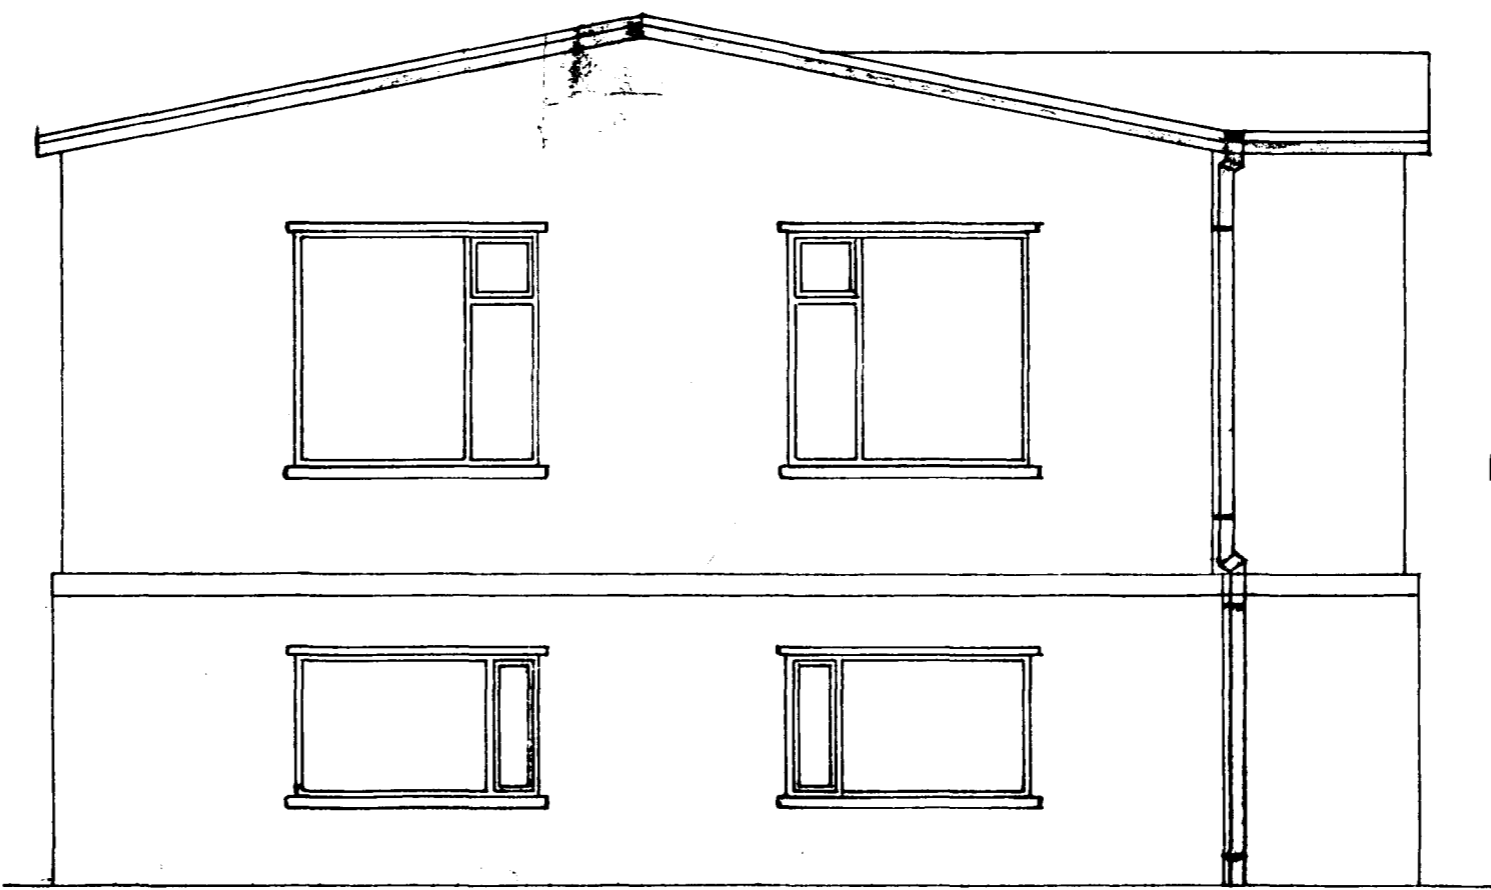

Kirkjuvegur 3 Hafnarf.

Kop. 22/5 1979
Ómar Jónsson

Ath!
ÓMÁKVÆMUR
MELKVARDI