



Þak

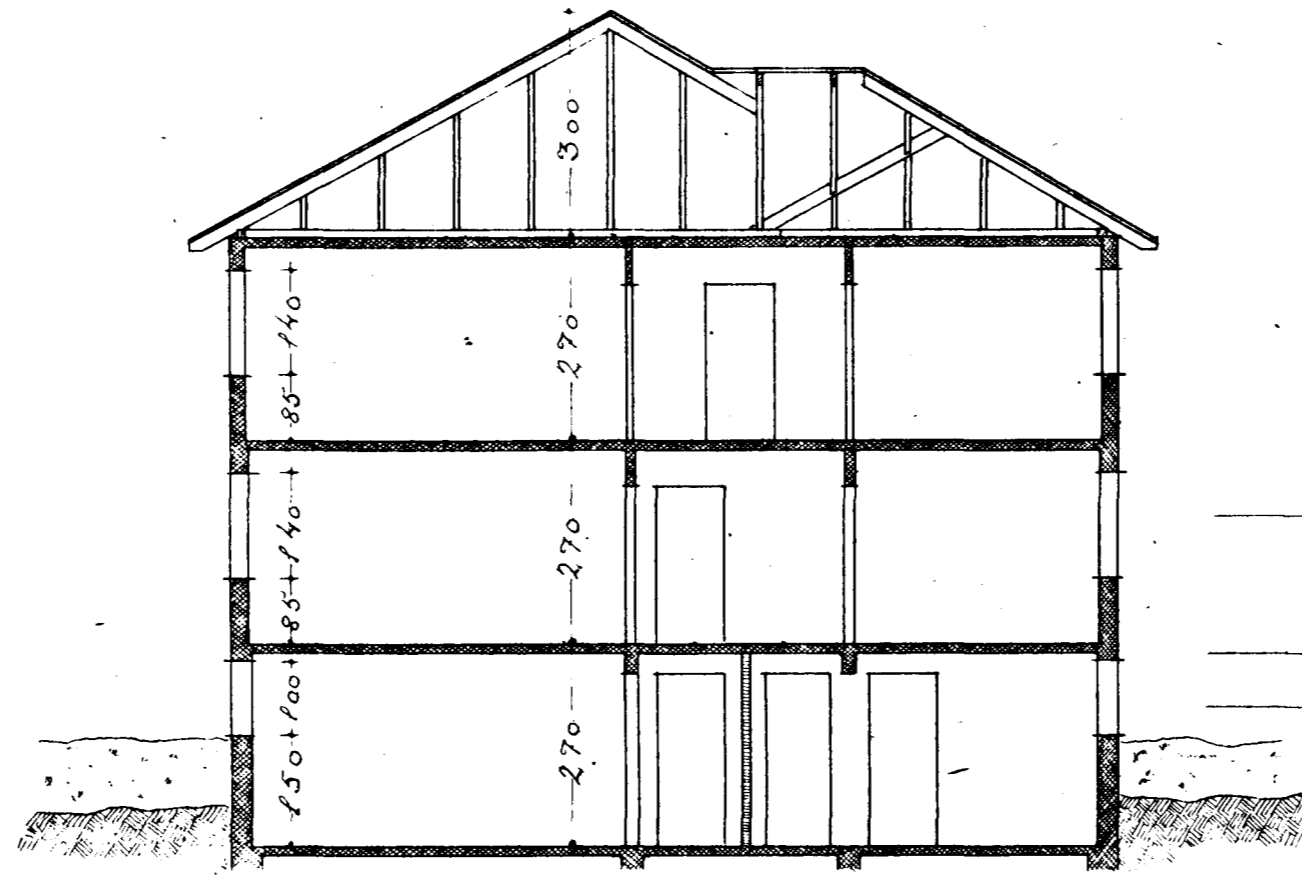


Sneiðing

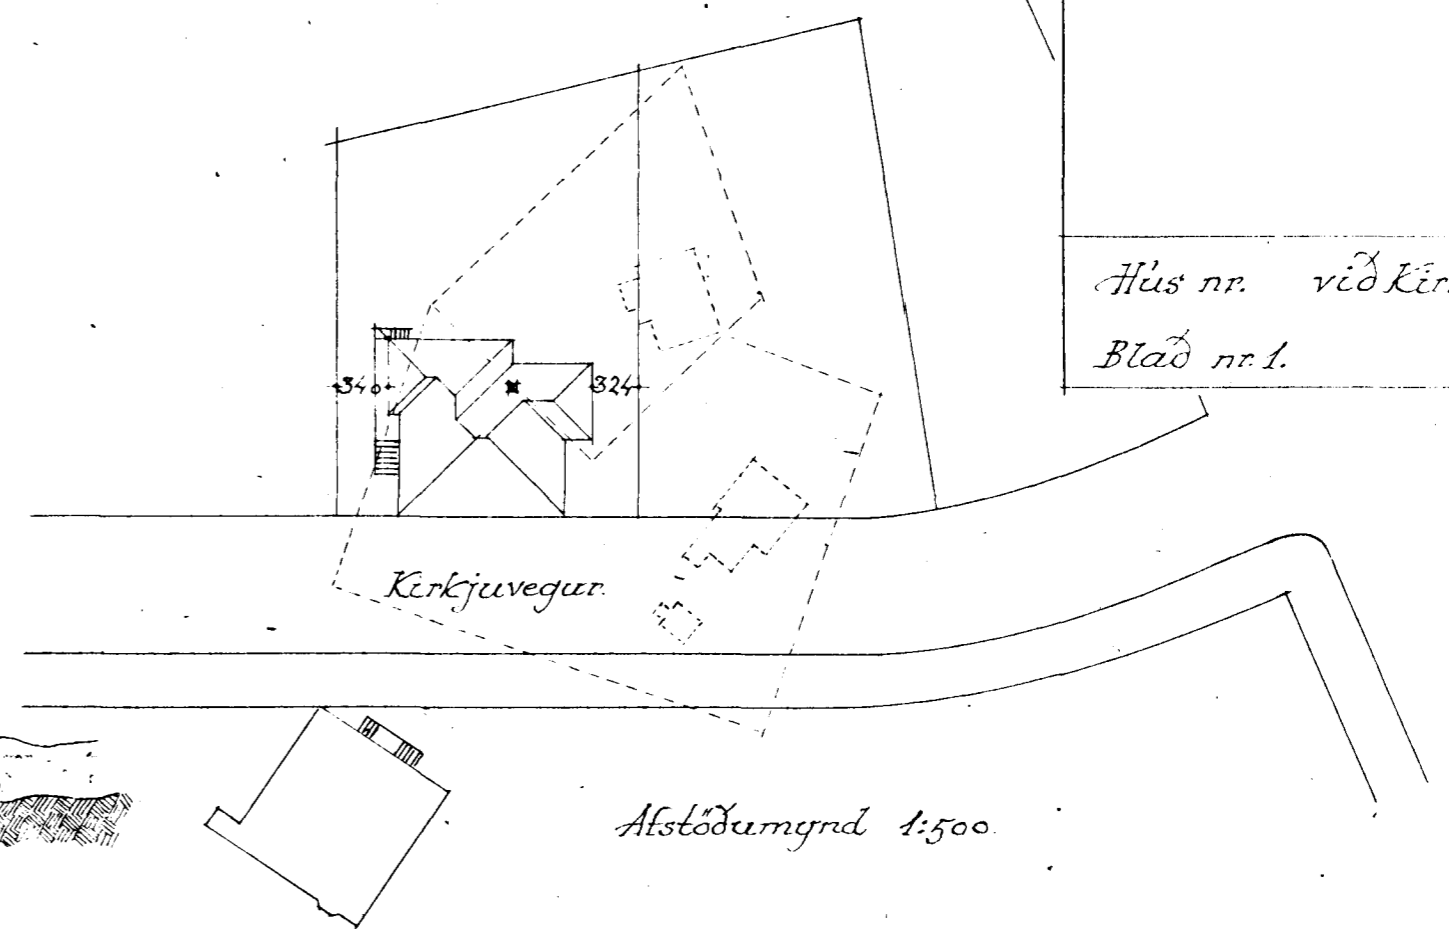


Hús nr. við Kirkjuveg
Bláð nr. 1. M. 1:100.


Atstöðumynd 1:500.

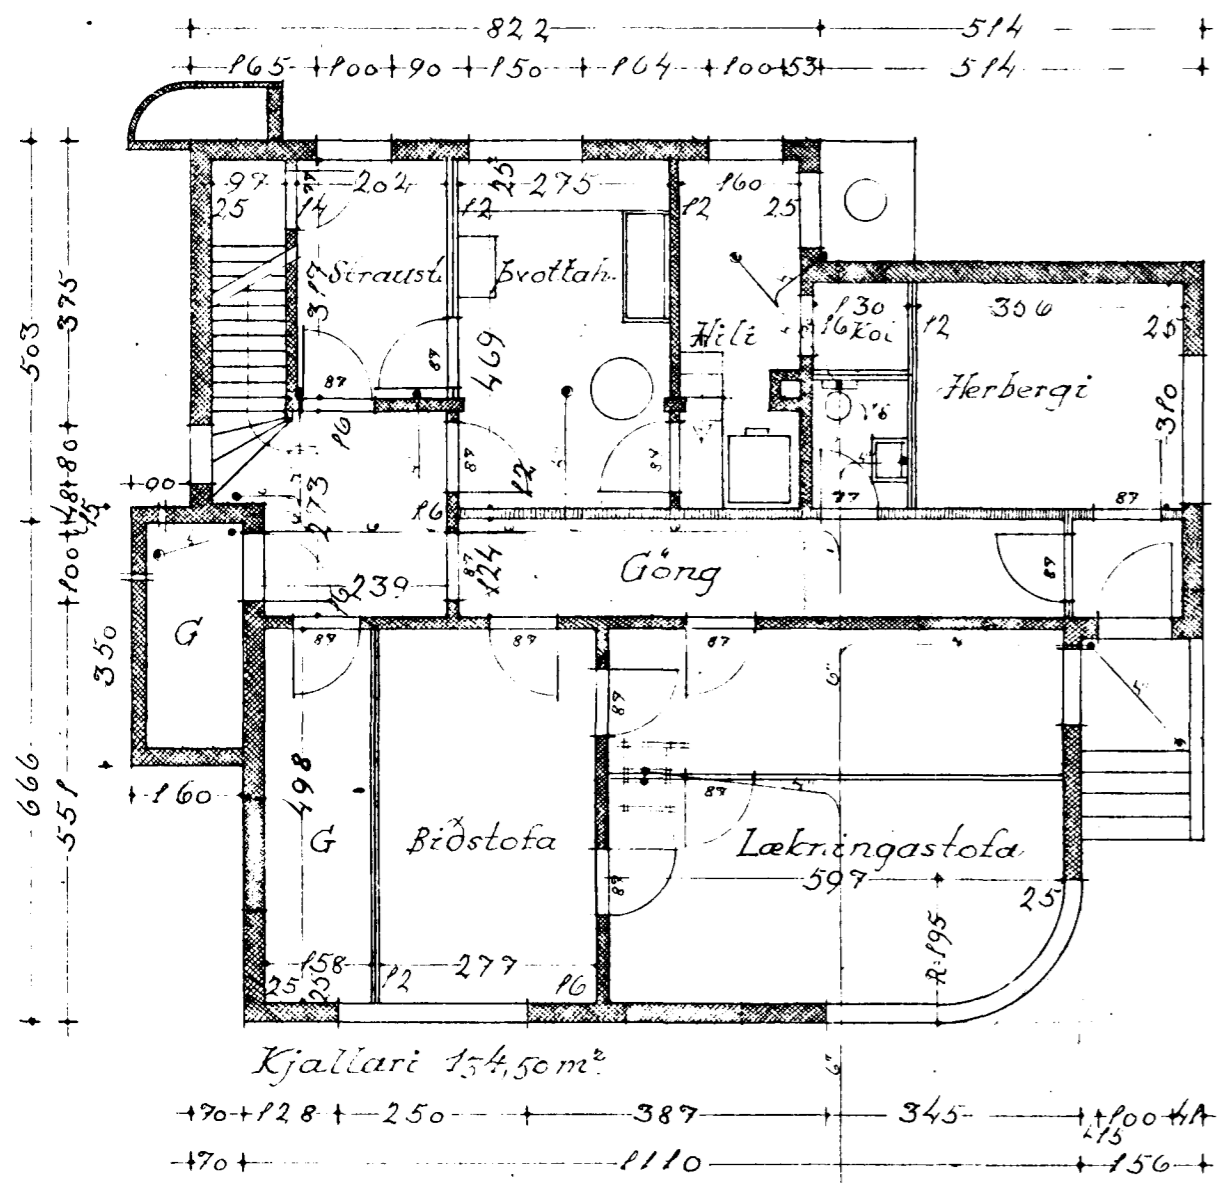

Kjallari 154,50 m²

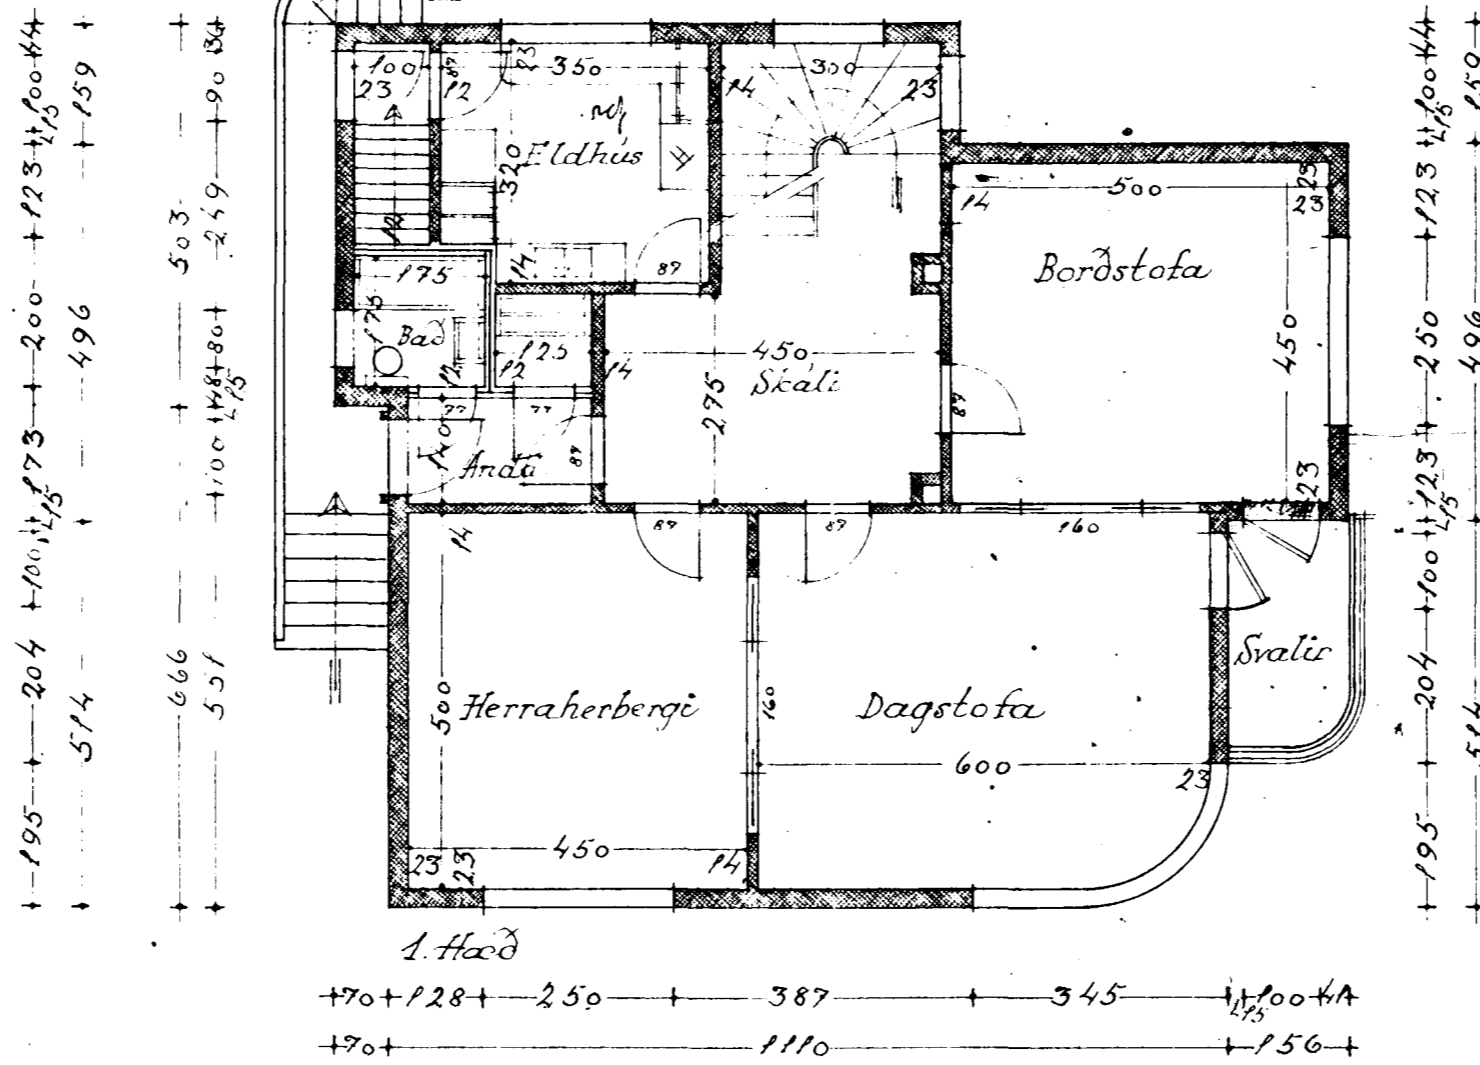

1. hæð

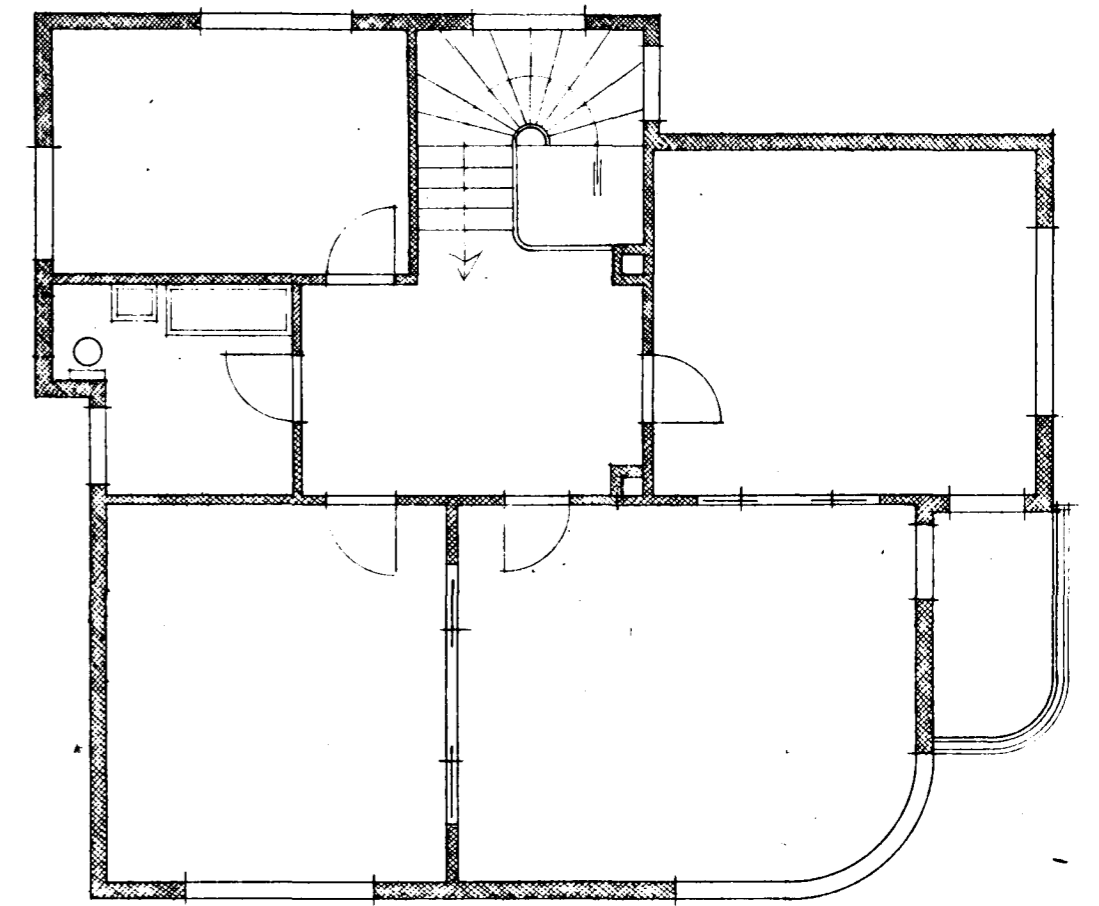

2. hæð