


Samþykkt á fundi bygginga-
nefndar þ. 19.12. 1978
BYGGINGAFULLTRÚINN
Í HAFNARFIRÐI

Áskilið er samþykki
heilbrigðisráðs Hafnarfjarðar

Áskilið er samþykki
Brunamálastofnunar ríkisins

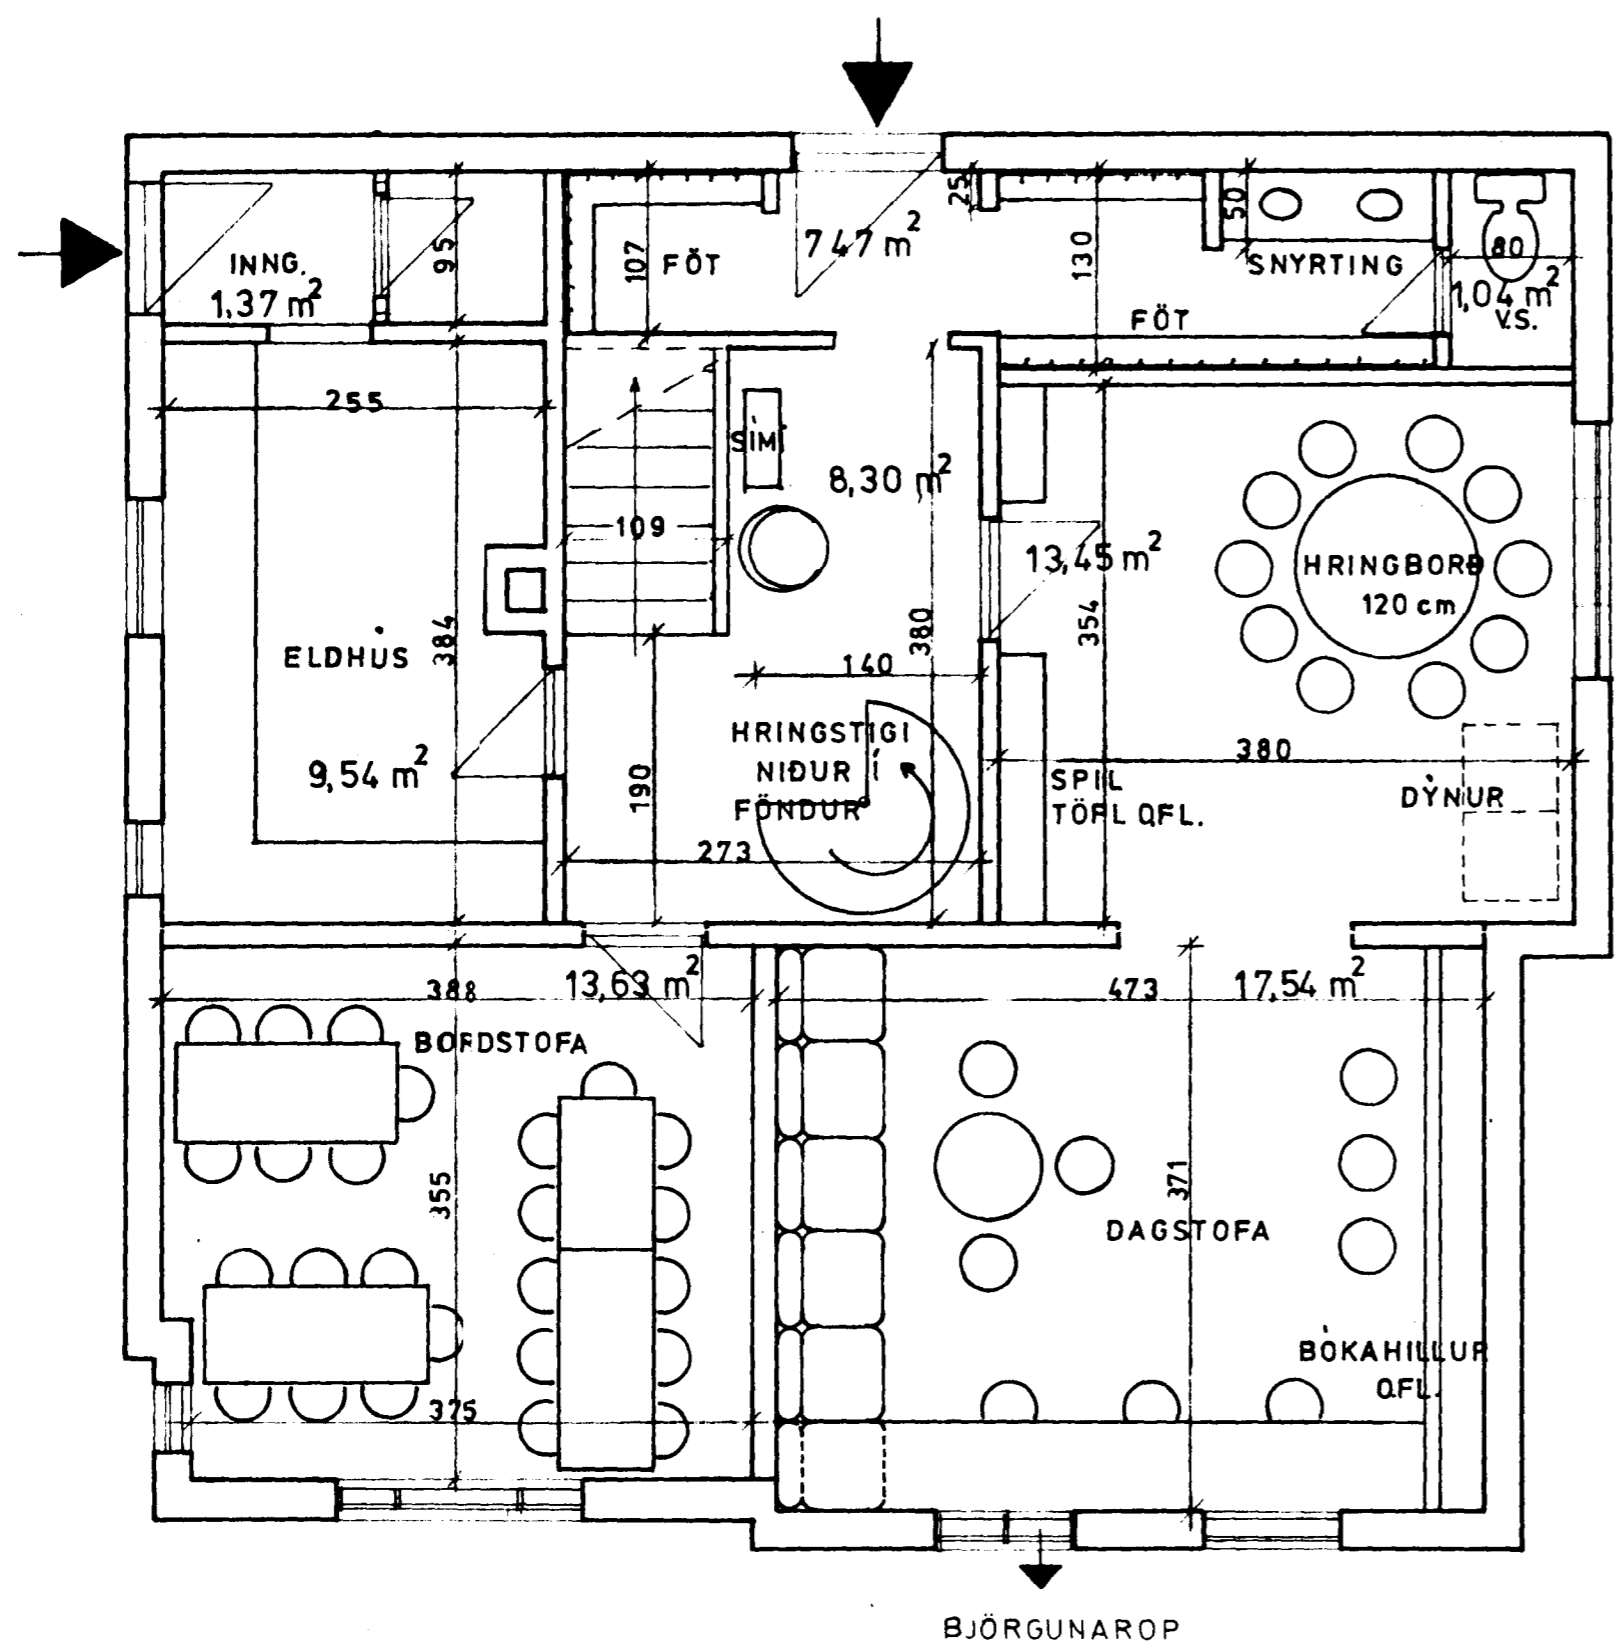

REYKSKYNJARAR OG SLÖKKVITEKI
SKULU STAÐSETT Í SAMRÁÐI VIÐ
BRUNAMÁLA- OG BYGGINGARNEFND
HAFNARFJARÐAR

BJÖRGUNAROP

GRUNNMYND I. HÆÐAR M. 1:50.