


Samþykkt á fundi bygginga-  
nefndar þ. 19. 9. 1979  
BYGGINGAFULLTRÚINN  
Í HAFNARFIRÐI

Áskilið er samþykki  
heilbrigðisráðs Hafnarfjarðar

Áskilið er samþykki  
Brunamálastofnunar ríkisins

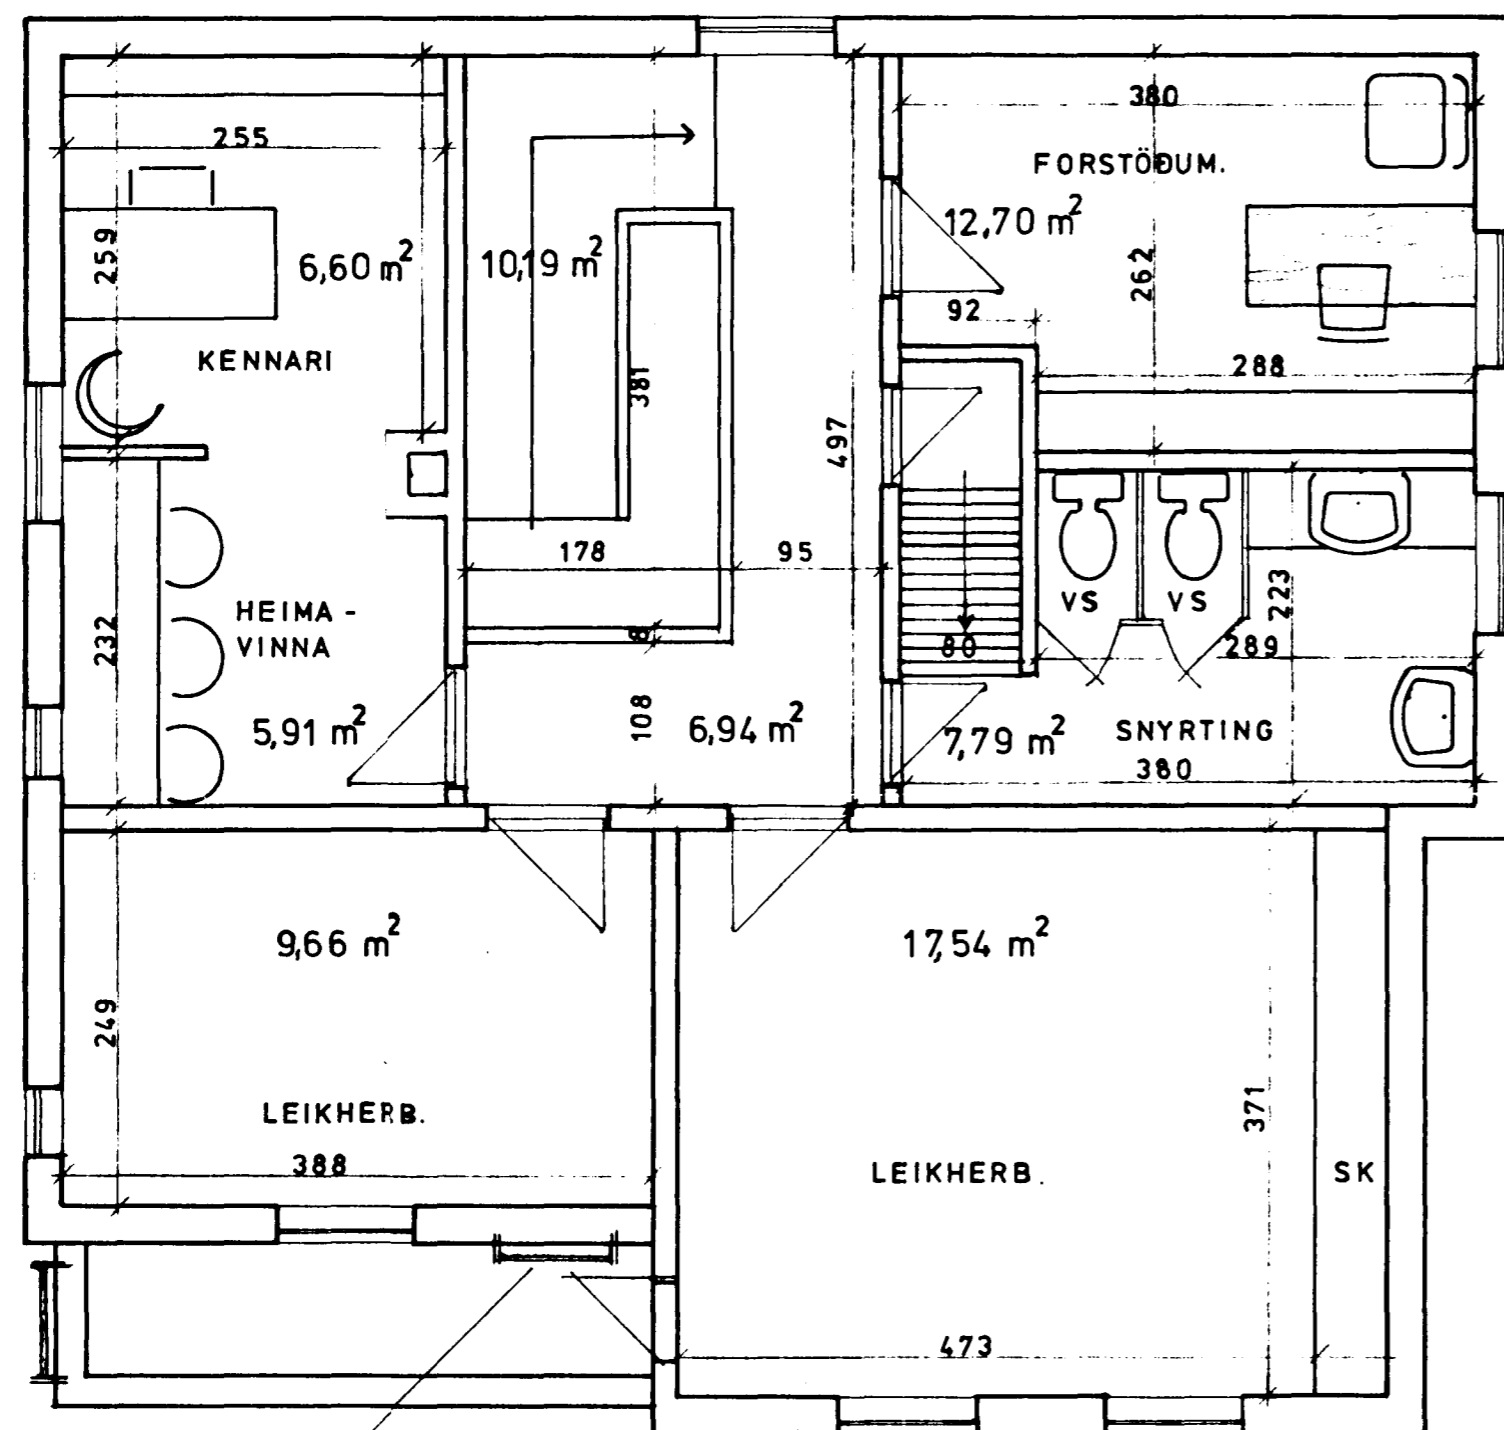

BRUNASTIGI ÚR JÁRNI

BRUNASTIGI ÚR BJÖRGUNAROPI  
Á RÍSI

GRUNNMYND II HAÐAR M. 1 : 50.