


Samþykkt á fundi bygginga-
nefndar þ. 19/5 1979
BYGGINGAFULLTRÚINN
Í HAFNARFIRÐI

Askiló er samþykki
beilbrigðisráðs Hafnarfjarðar

Askiló er samþykki
Brunamálaráðgjafnar ríkisins

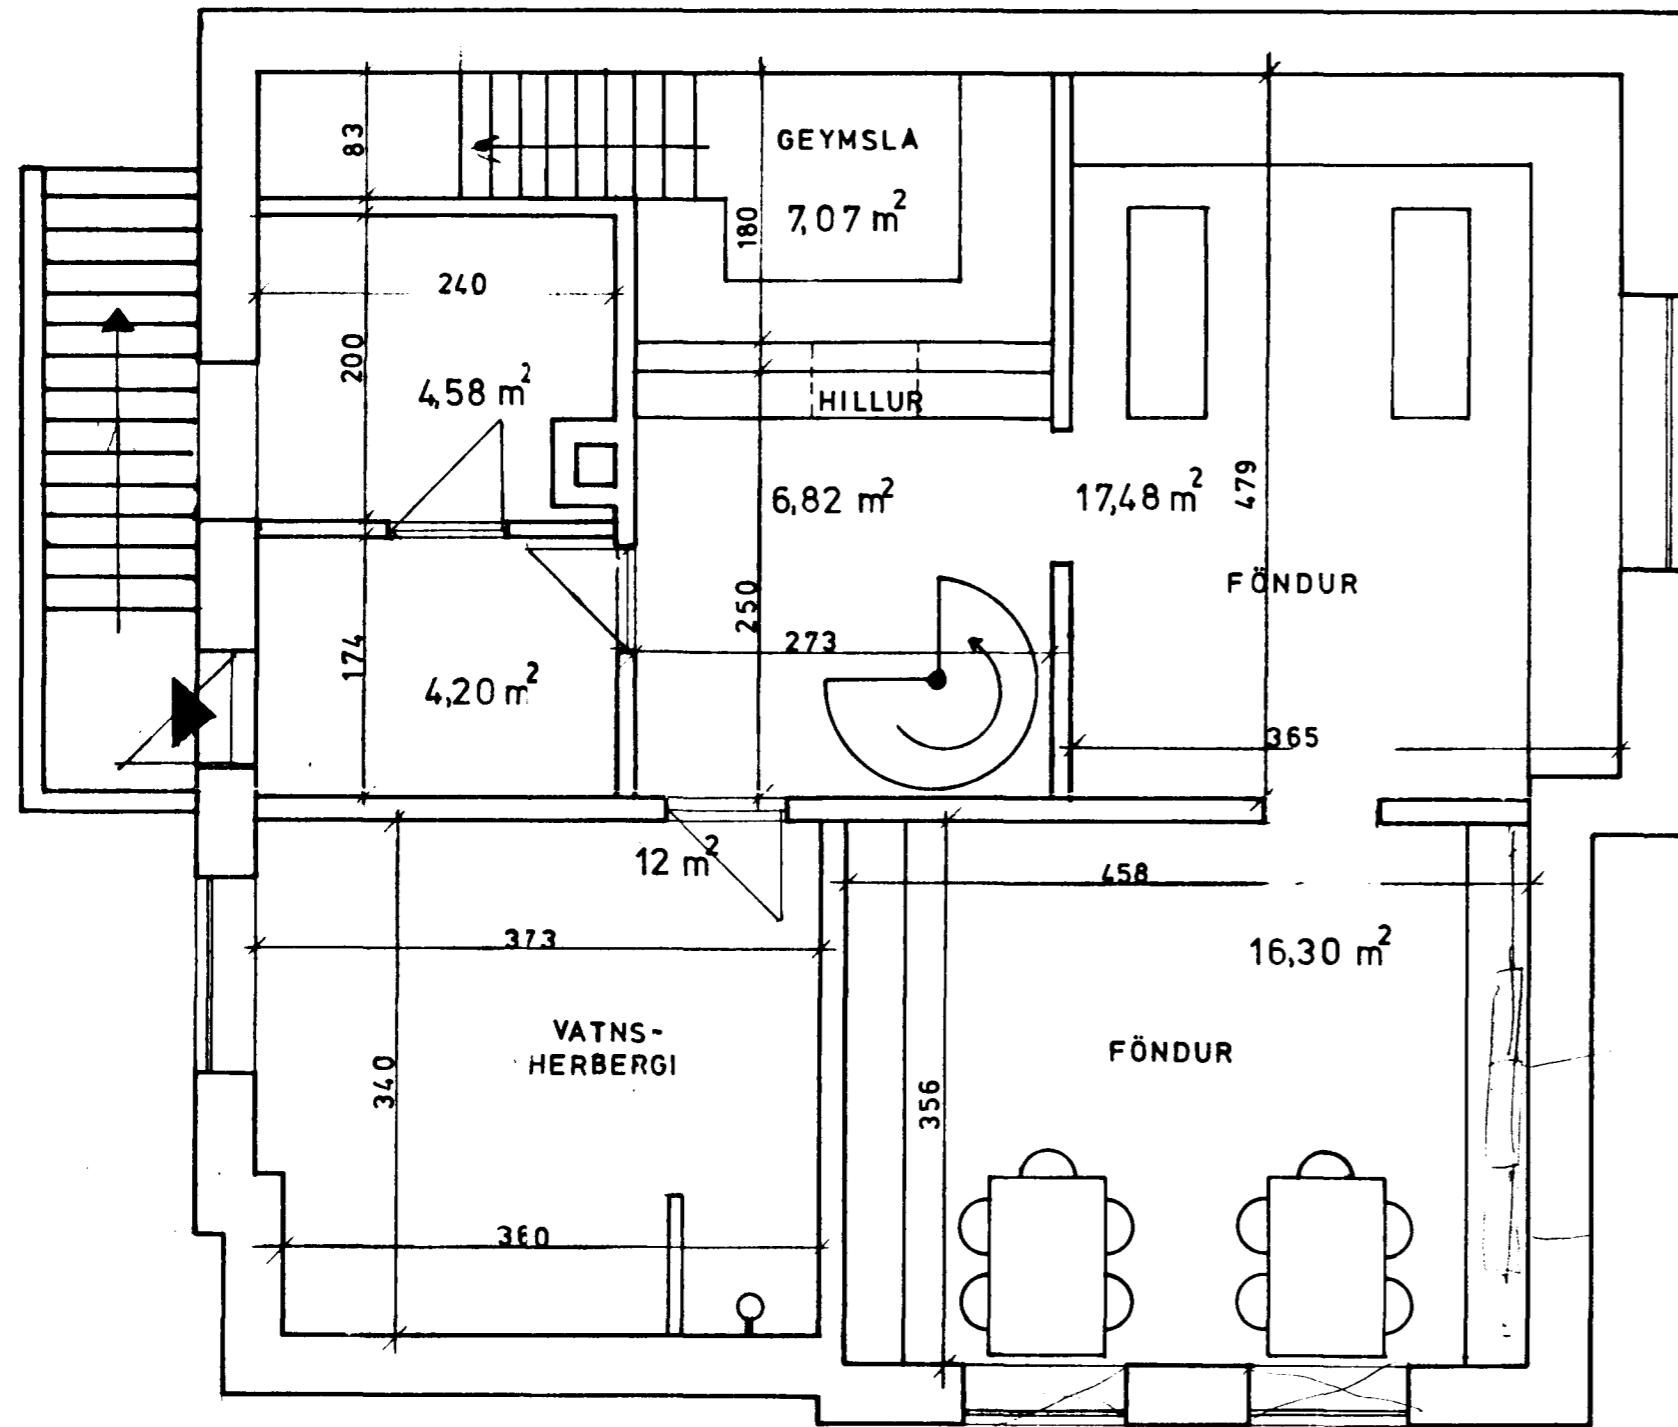

GRUNNMYND KJALLARA M. 1: 50.