

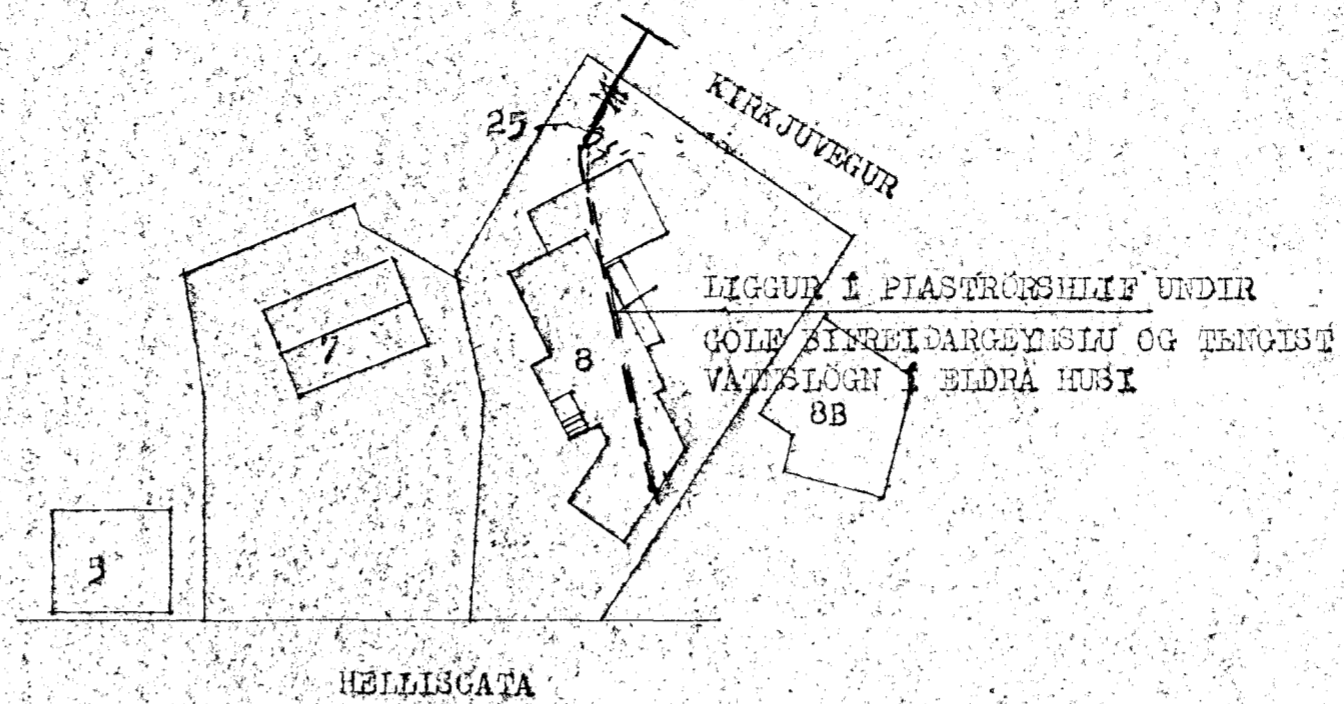


AFSTÖÐUMYND 1:500

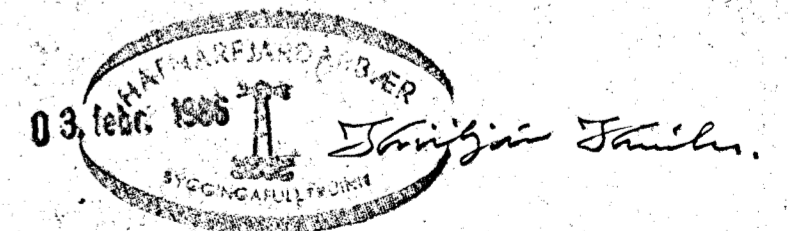

LIGGUR Í PIASTRÓSHLÍF UNDIR
GOLFI BÍRREIÐARGEYMSLU OG TENGIST
VAINSLÖGN Í ELÐRA HÚSI

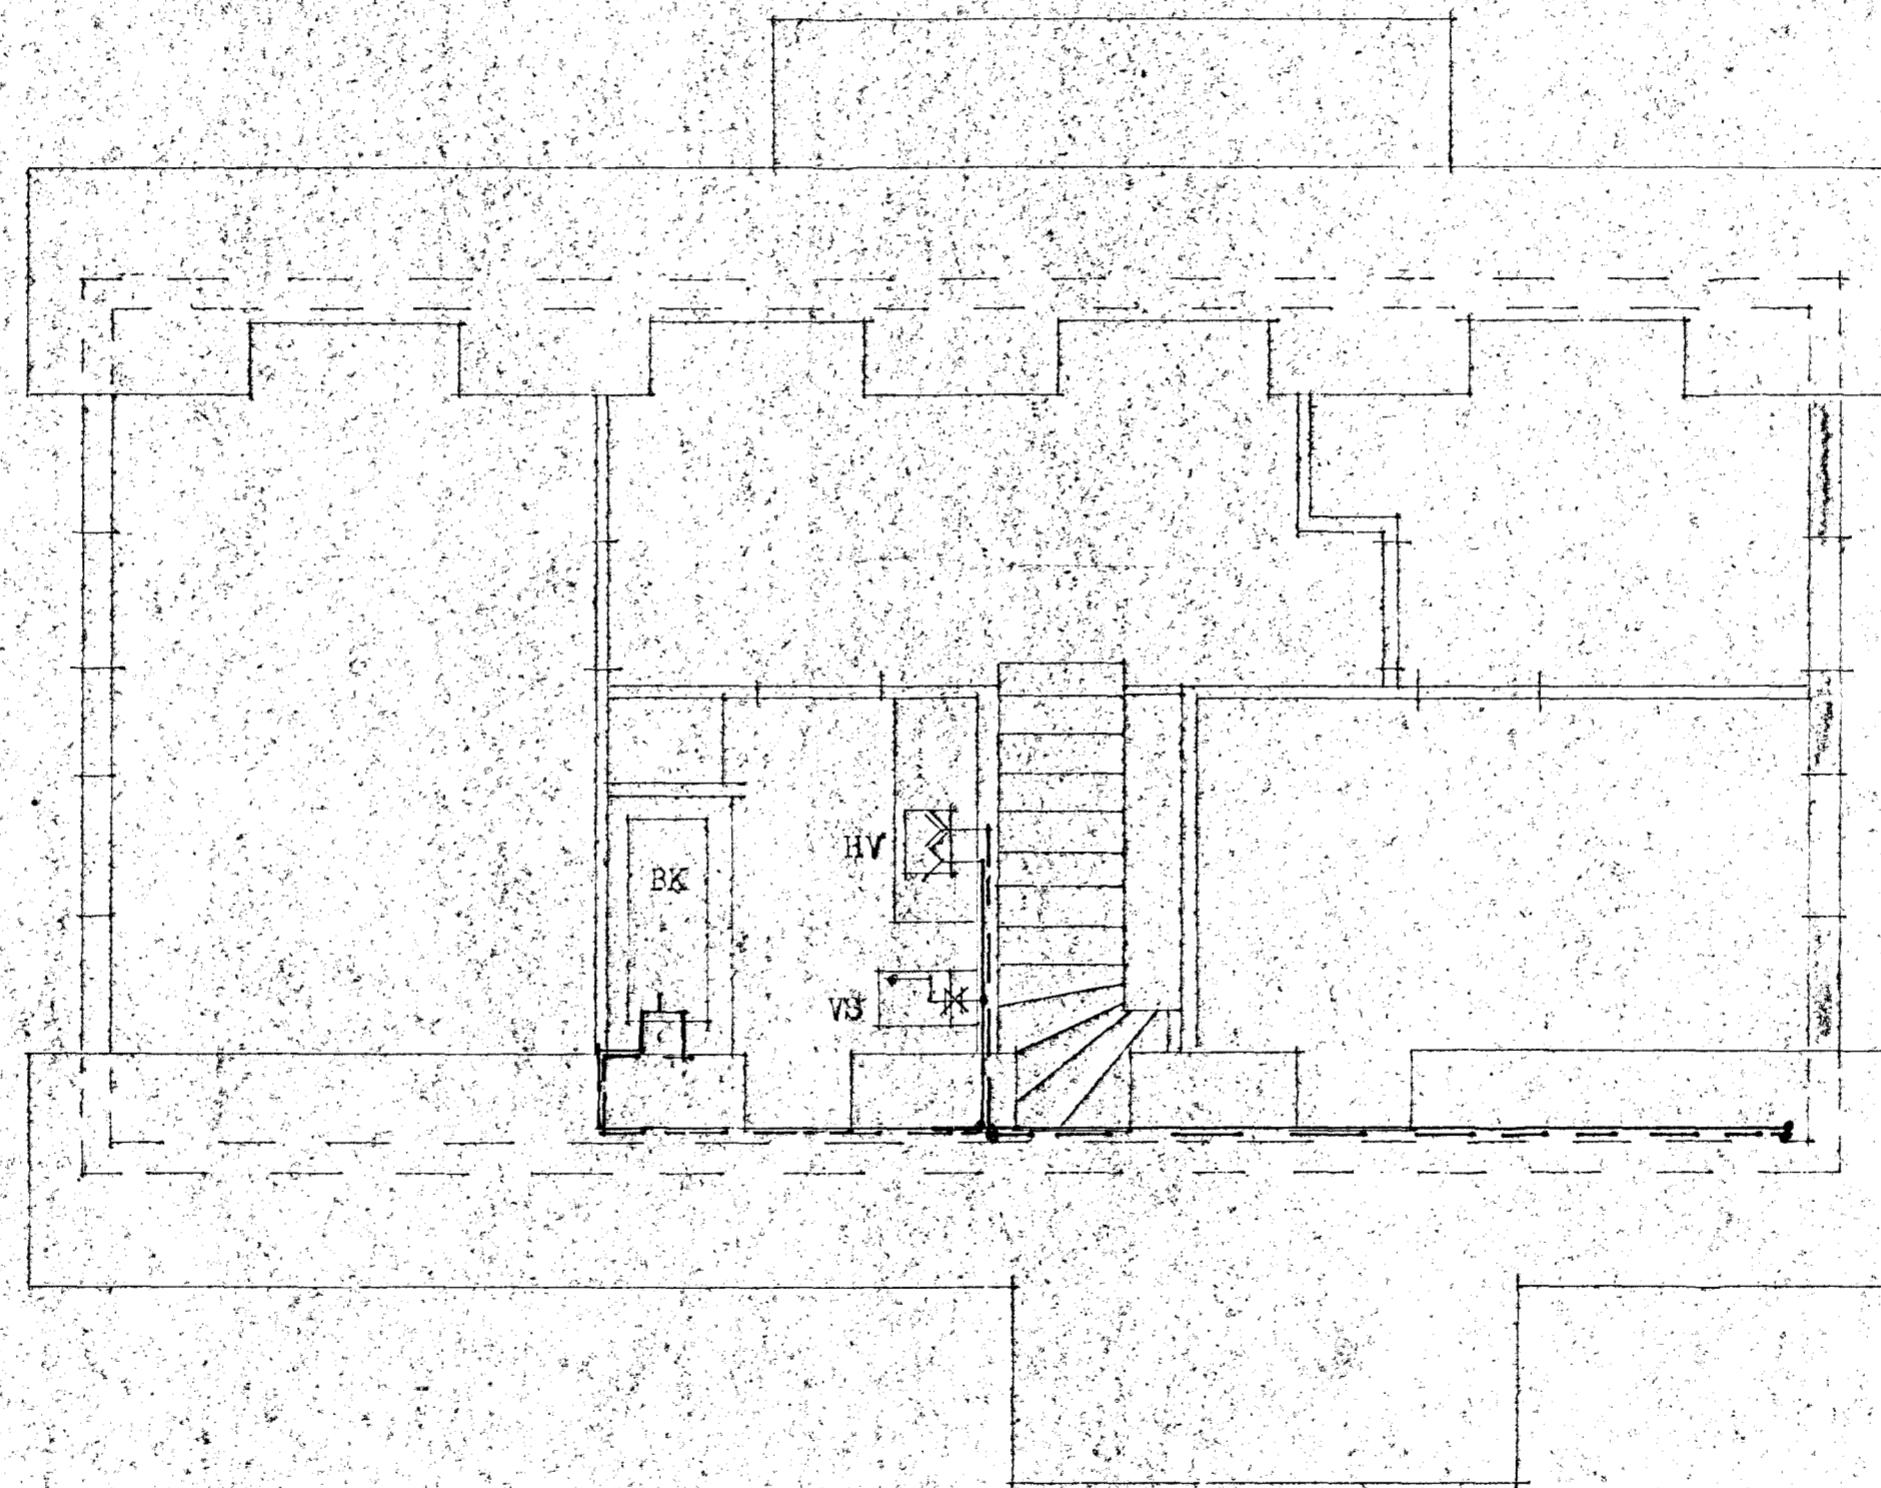

VERKEFNI KIRKJUVEGUR 8	MÁL 1:50 1:500	DAGB. JULI 24
	TEIKN. sp	BÍLÁN 85
VAINSLÖGN GRUNNMYND 2 HÉÐAR AFSTÖÐUMYND.	REIKN.	VERK NR. 357
	BAMB. dp.	TEIKN NR. 82, 83, 84
GUÐNI ÞÓRDARSON	SKÚLATÚNI 6/3 hæð.	SÍMI 14185