



Ásýnd Suður 1:100

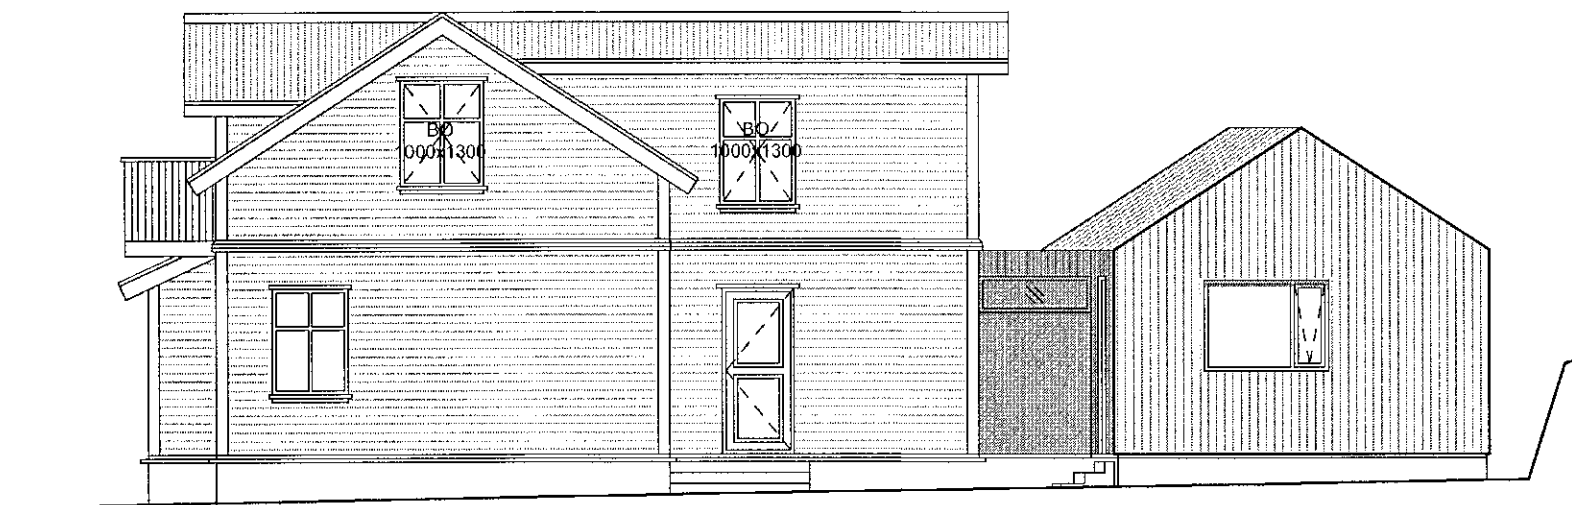

Snið Vestur / Snið C - C 1:100



Ásýnd Norður 1:100

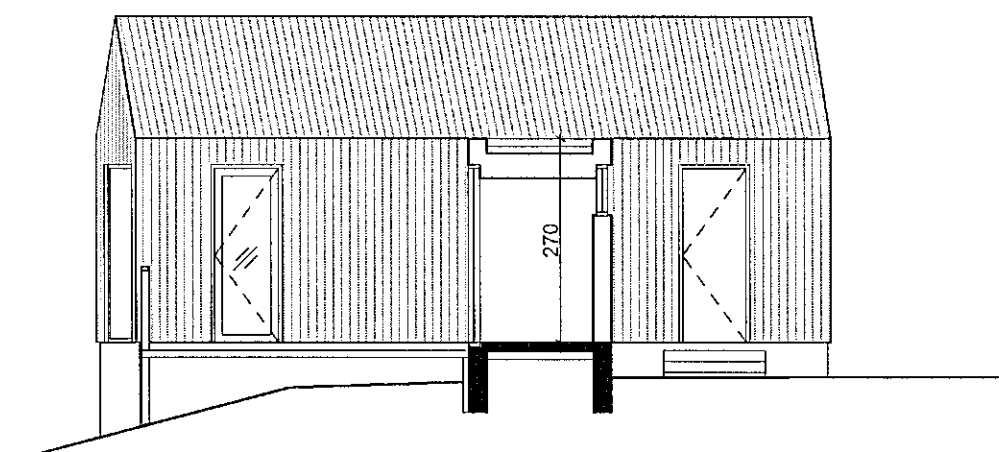

Ásýnd Austur / Snið B - B 1:100

- | | |
|------------------|----------------------|
| DNF Þakniðurfall | R Brunatexti: |
| GN Gólfniðurfall | R Berandi |
| LR Lofttræsing | E Óbrennandi |
| RL Reyklosun | I Einangun |
| RE Reyksynjari | C Sjálflokandi |
| HL Handlaug | S Reykþétt |
| EV Eldhúsvaskur | 90 Tími í mín. |
| ÞG Þakglær | HSL Handslökkvitæki |
| OF Opnanlegt fag | BO Þjörgunarop |
| | UT Útgangur |
| | BS Brunaslanga (25m) |
| | ΦS Handslökkvitæki |
-
- | | |
|-------------|-----------------------|
| ■ Berandi | Kóti: |
| □ Létt | GK Gólfkóti |
| ⊙ Lóðarmörk | ⊕ Frágengið gólf |
| | ▽ Kóti-frágengið gólf |
| | ▼ Kóti-steypt gólf |

| | |
|--|--|
| | |
| | |
| | |
| | |
| | |

Breyting Dags. Br.

Kirkjuvegur 9

Verkihluti
Aðaluppdráttur
Ásýndir og snið


SAK
06.07.2021

Verk.nr. 020
Dags. 25.01.2021
Mkv. A2 1:500 / 1:100


noland
arkitektar

Gunnar Logi Gunnarsson Kennitala. 120482-5809
Bjarni Óskar Þorsteinsson Kennitala. 310876-3729
Laugavegur 178, Reykjavík 105
Sími: 8597008 / 6591945
Netfang: bjarni@noland.is / gunnar@noland.is

[Handwritten signature]

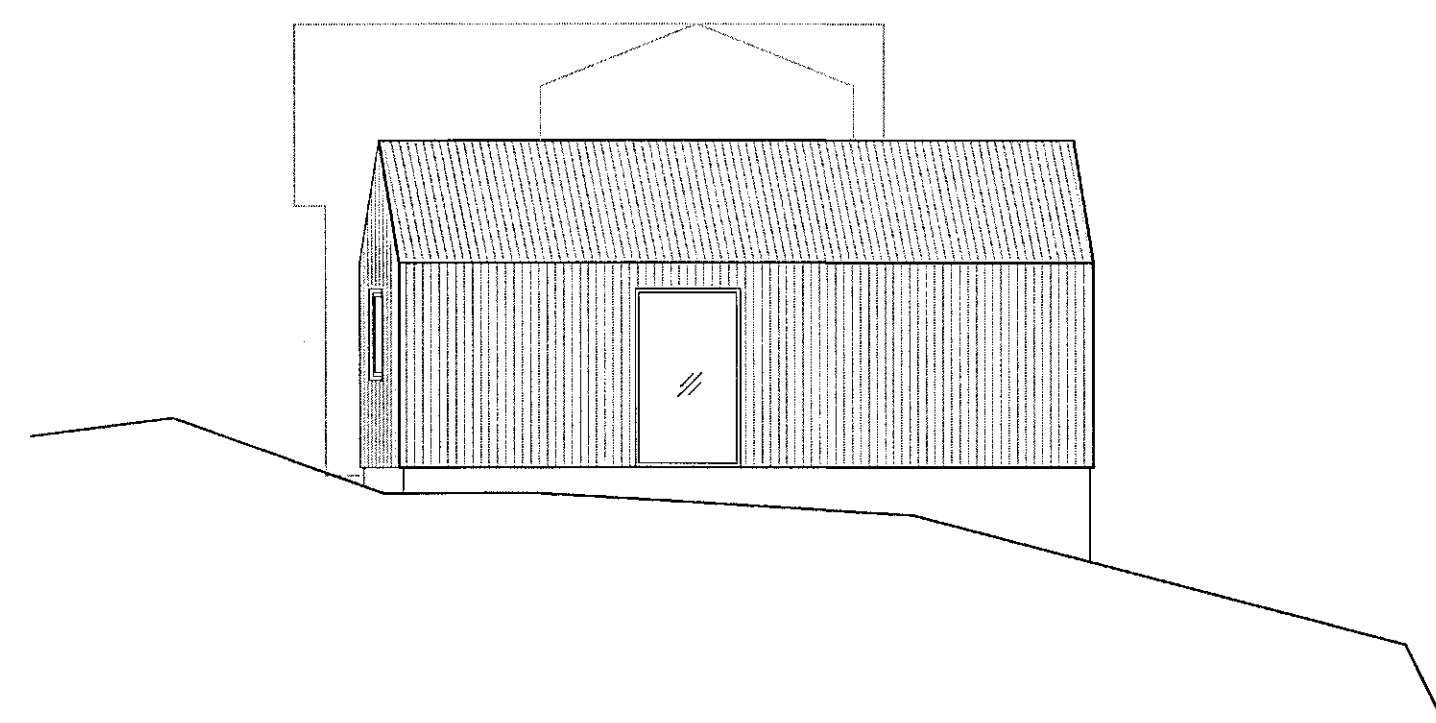

Ásýnd Vestur 1:100

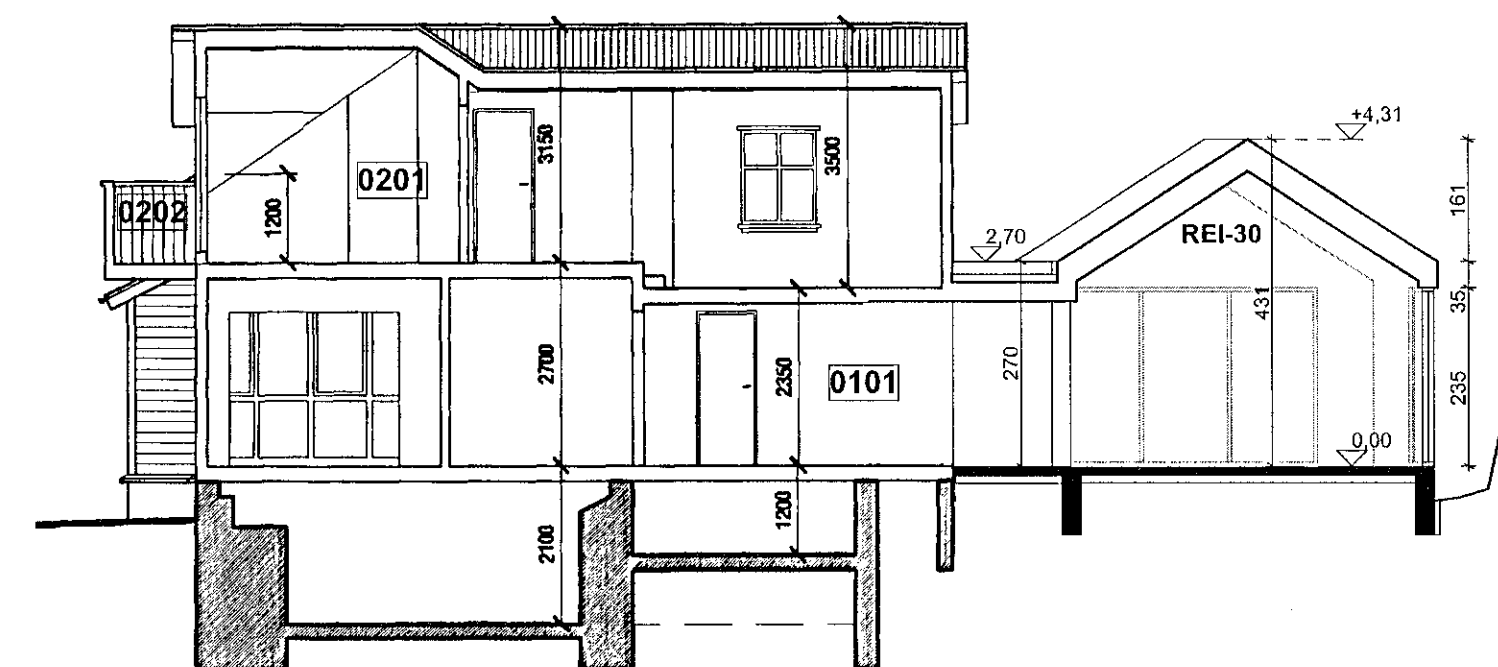

Snið A - A 1:100