


Byggingarfulltrúi
samþykkir erindið.

12 JAN. 2005

Bent skal á að samþykkt þessi verður ekki virk, fyrr en eftir þingföngu eignaskipta-fyrirsingar innar og skráningu hennar hjá Fasteignamáli ríkisins.
Byggingarfulltrúinn í Hafnarfirði
F.h. Kristján Þórarinnsson

RP

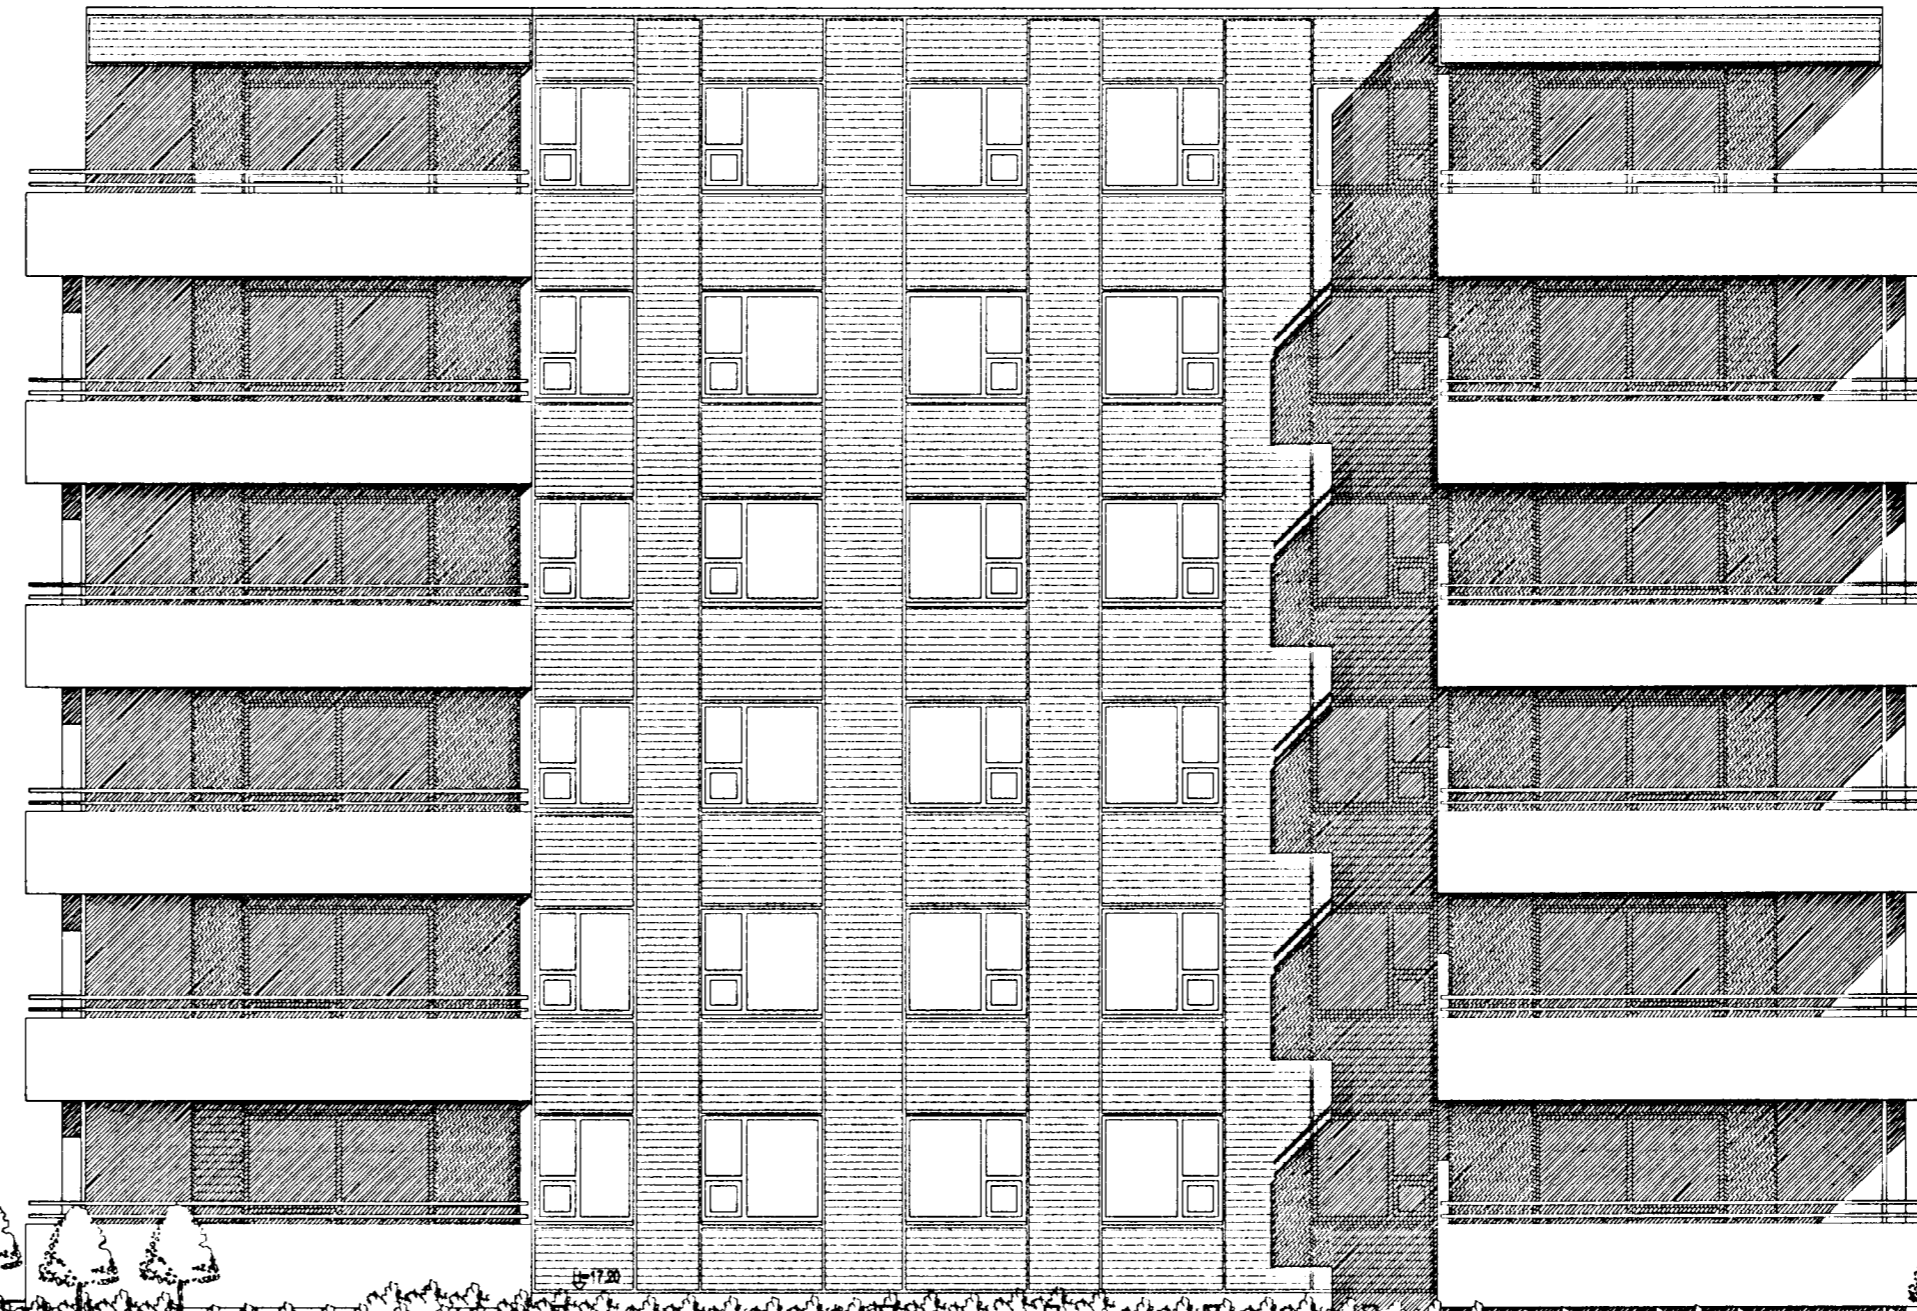

NORÐUR MKV. 1:100.

KIRKJUVELLIR 3 HAFNARFIRÐI.

Sigurður Þorvarðarson byggingafræðingur bfi.
Teiknistofan Strandgötu 11 220 Hafnarfirði.
Sími: 5651510. Netfang: teiknistofan@simnet.is
STH. teiknistofan ehf. kt. 510298-2769. Kt. aðalhönnuðar: 141250-4189.

Skýringar:	Aðaluppdráttur.	
Teikning:	Útlit, norður.	
Mælikvarði:	1 : 100.	Dagsetning: 15 desember 2004.
Undirskrift:	<i>7/1 05 2004</i>	
Blað nr:	13 af 14.	
Breytt:		

Varðandi frekari málsetningar, sjá sérteikningar aðalhönnuðar í mkv. 1:50.
Séruppdrættir skulu unnir þegar aðaluppdrættir hafa verið samþykktir af byggingaryfirvöldum.