


Byggingarfulltrúi
samþykkir erindið.
12 JAN. 2005
Bent skal á að samþykkt þessi verður ekki virk
því en eftir þinglýsingu eignaskiptasíðs singar
innar og skránnu hennar hjá Fastegnamati ríkisins.
Byggingarfulltrúinn í Hafnarfirði
F.h. Kristján Þorarinsson

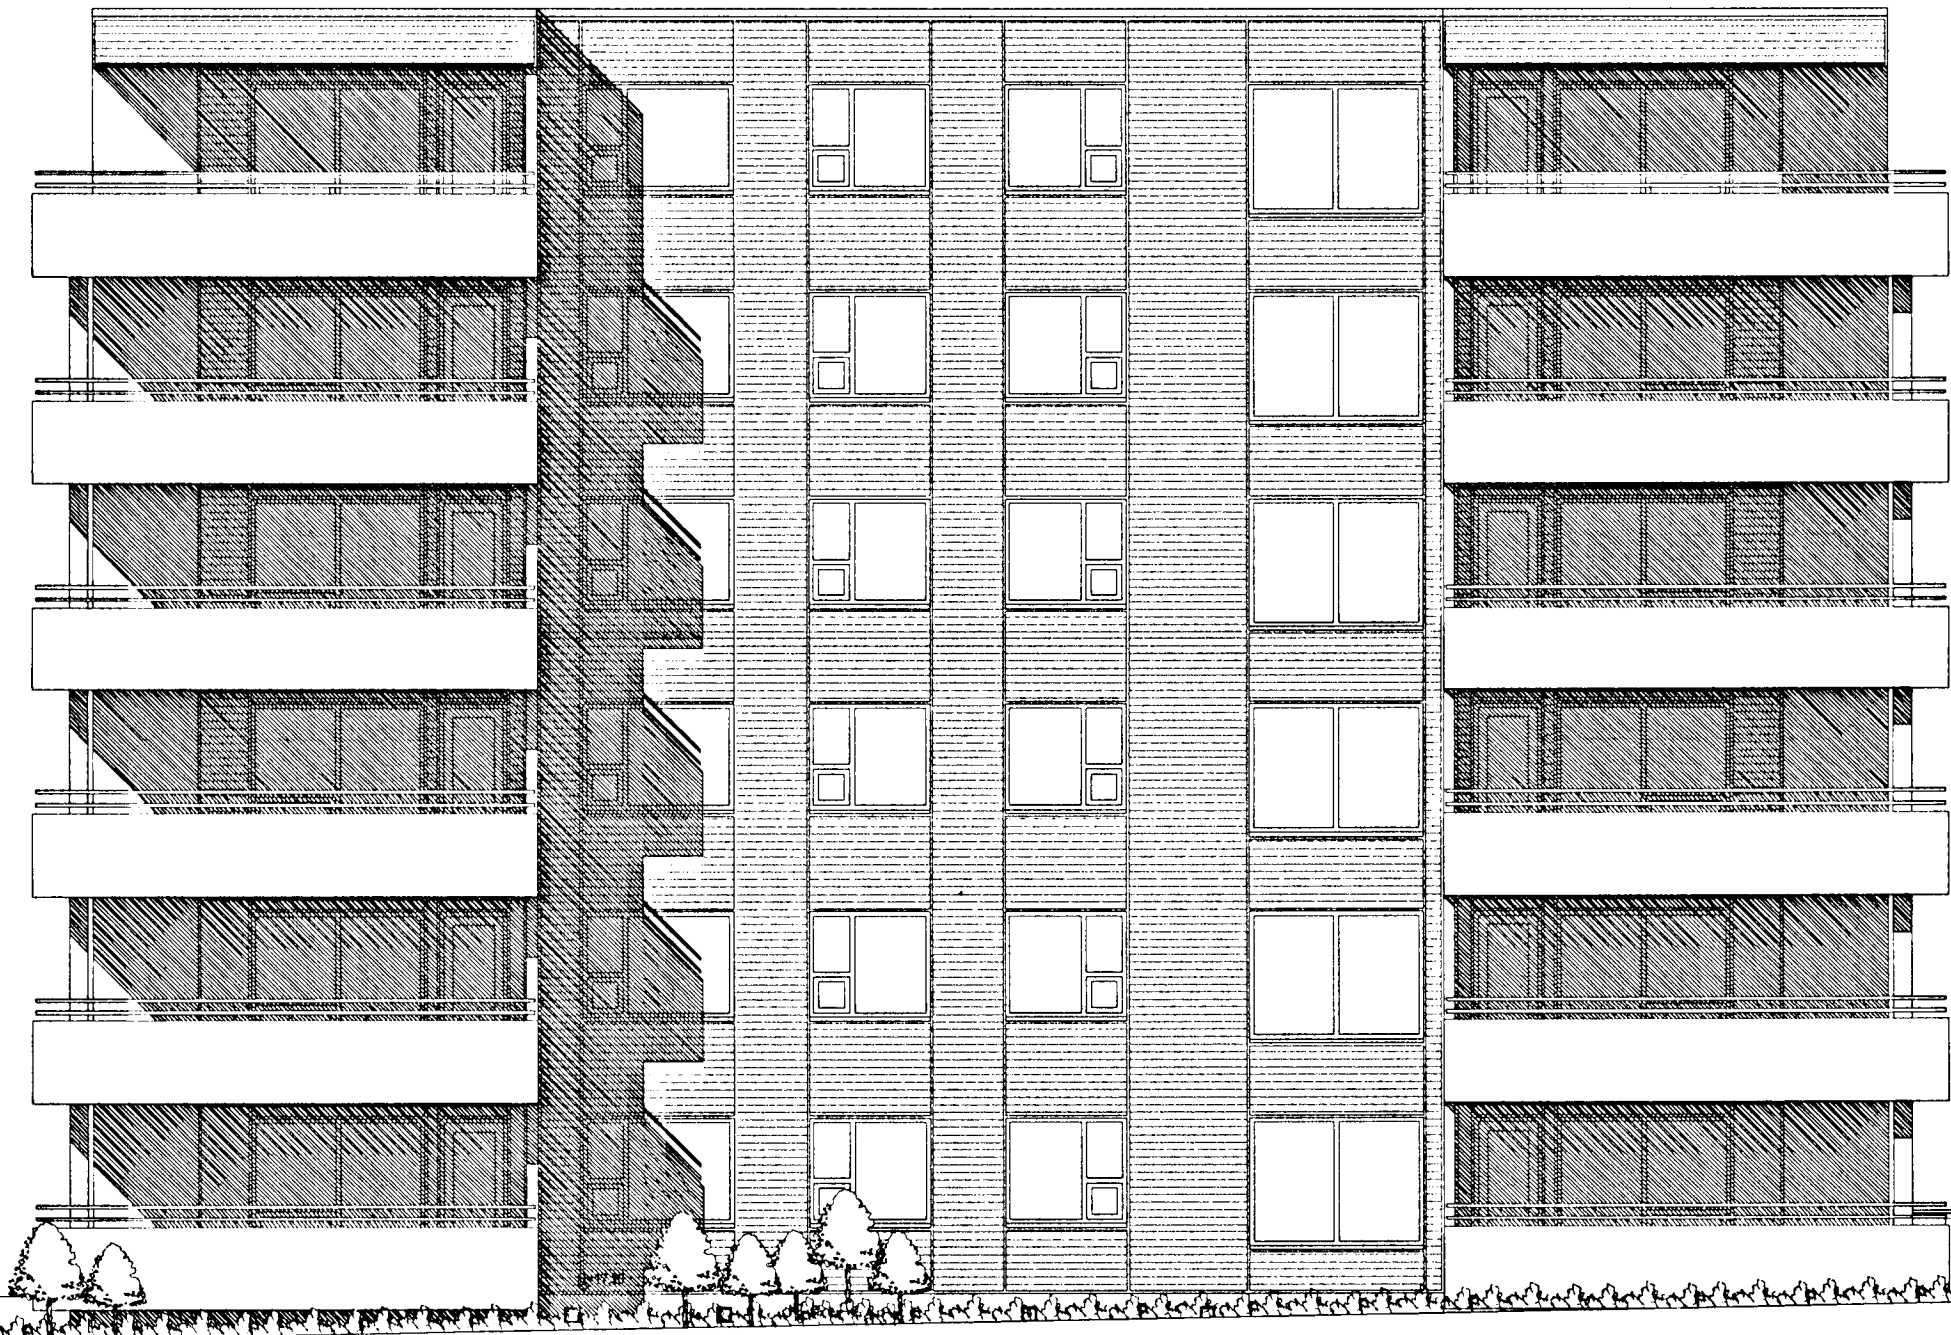

G=16,25

G=16,44

SUÐUR MKV. 1:100.

Varðandi frekari málsetningar, sjá sérteikningar aðalhönnuðar í mkv. 1:50.
Séruppdrættir skulu unnir þegar aðaluppdrættir hafa verið samþykktir af byggingaryfirvöldum.

KIRKJUVELLIR 3 HAFNARFIRÐI.

Sigurður Þorvarðarson byggingafræðingur bfi.
Teiknistofan Strandgötu 11 220 Hafnarfirði.
Sími: 5651510. Netfang: teiknistofan@simnet.is
STH. teiknistofan ehf. kt. 510298-2769. Kt. aðalhönnuðar: 141250-4189.

Skýringar:	Aðaluppdráttur.	
Teikning:	Útlit, suður.	
Mælikvarði:	1 : 100.	Dagsetning: 15 desember 2004.
Undirskrift:	F/105 Suv	
Blað nr:	11 af 14.	
Breytt:		