


Byggingarfulltrúi
samþykkir erindið.
12 JAN. 2005
Bent skal á að samþykkt þessi verður ekki virk,
því en eftir fjárlýsingu eignaskiptaxtilyfingaf
innar og skráningu hennar hjá Fasteignamatarkisla.
Byggingarfulltrúinn í Hafnarfirði.
F.h. Kristján Þórásson

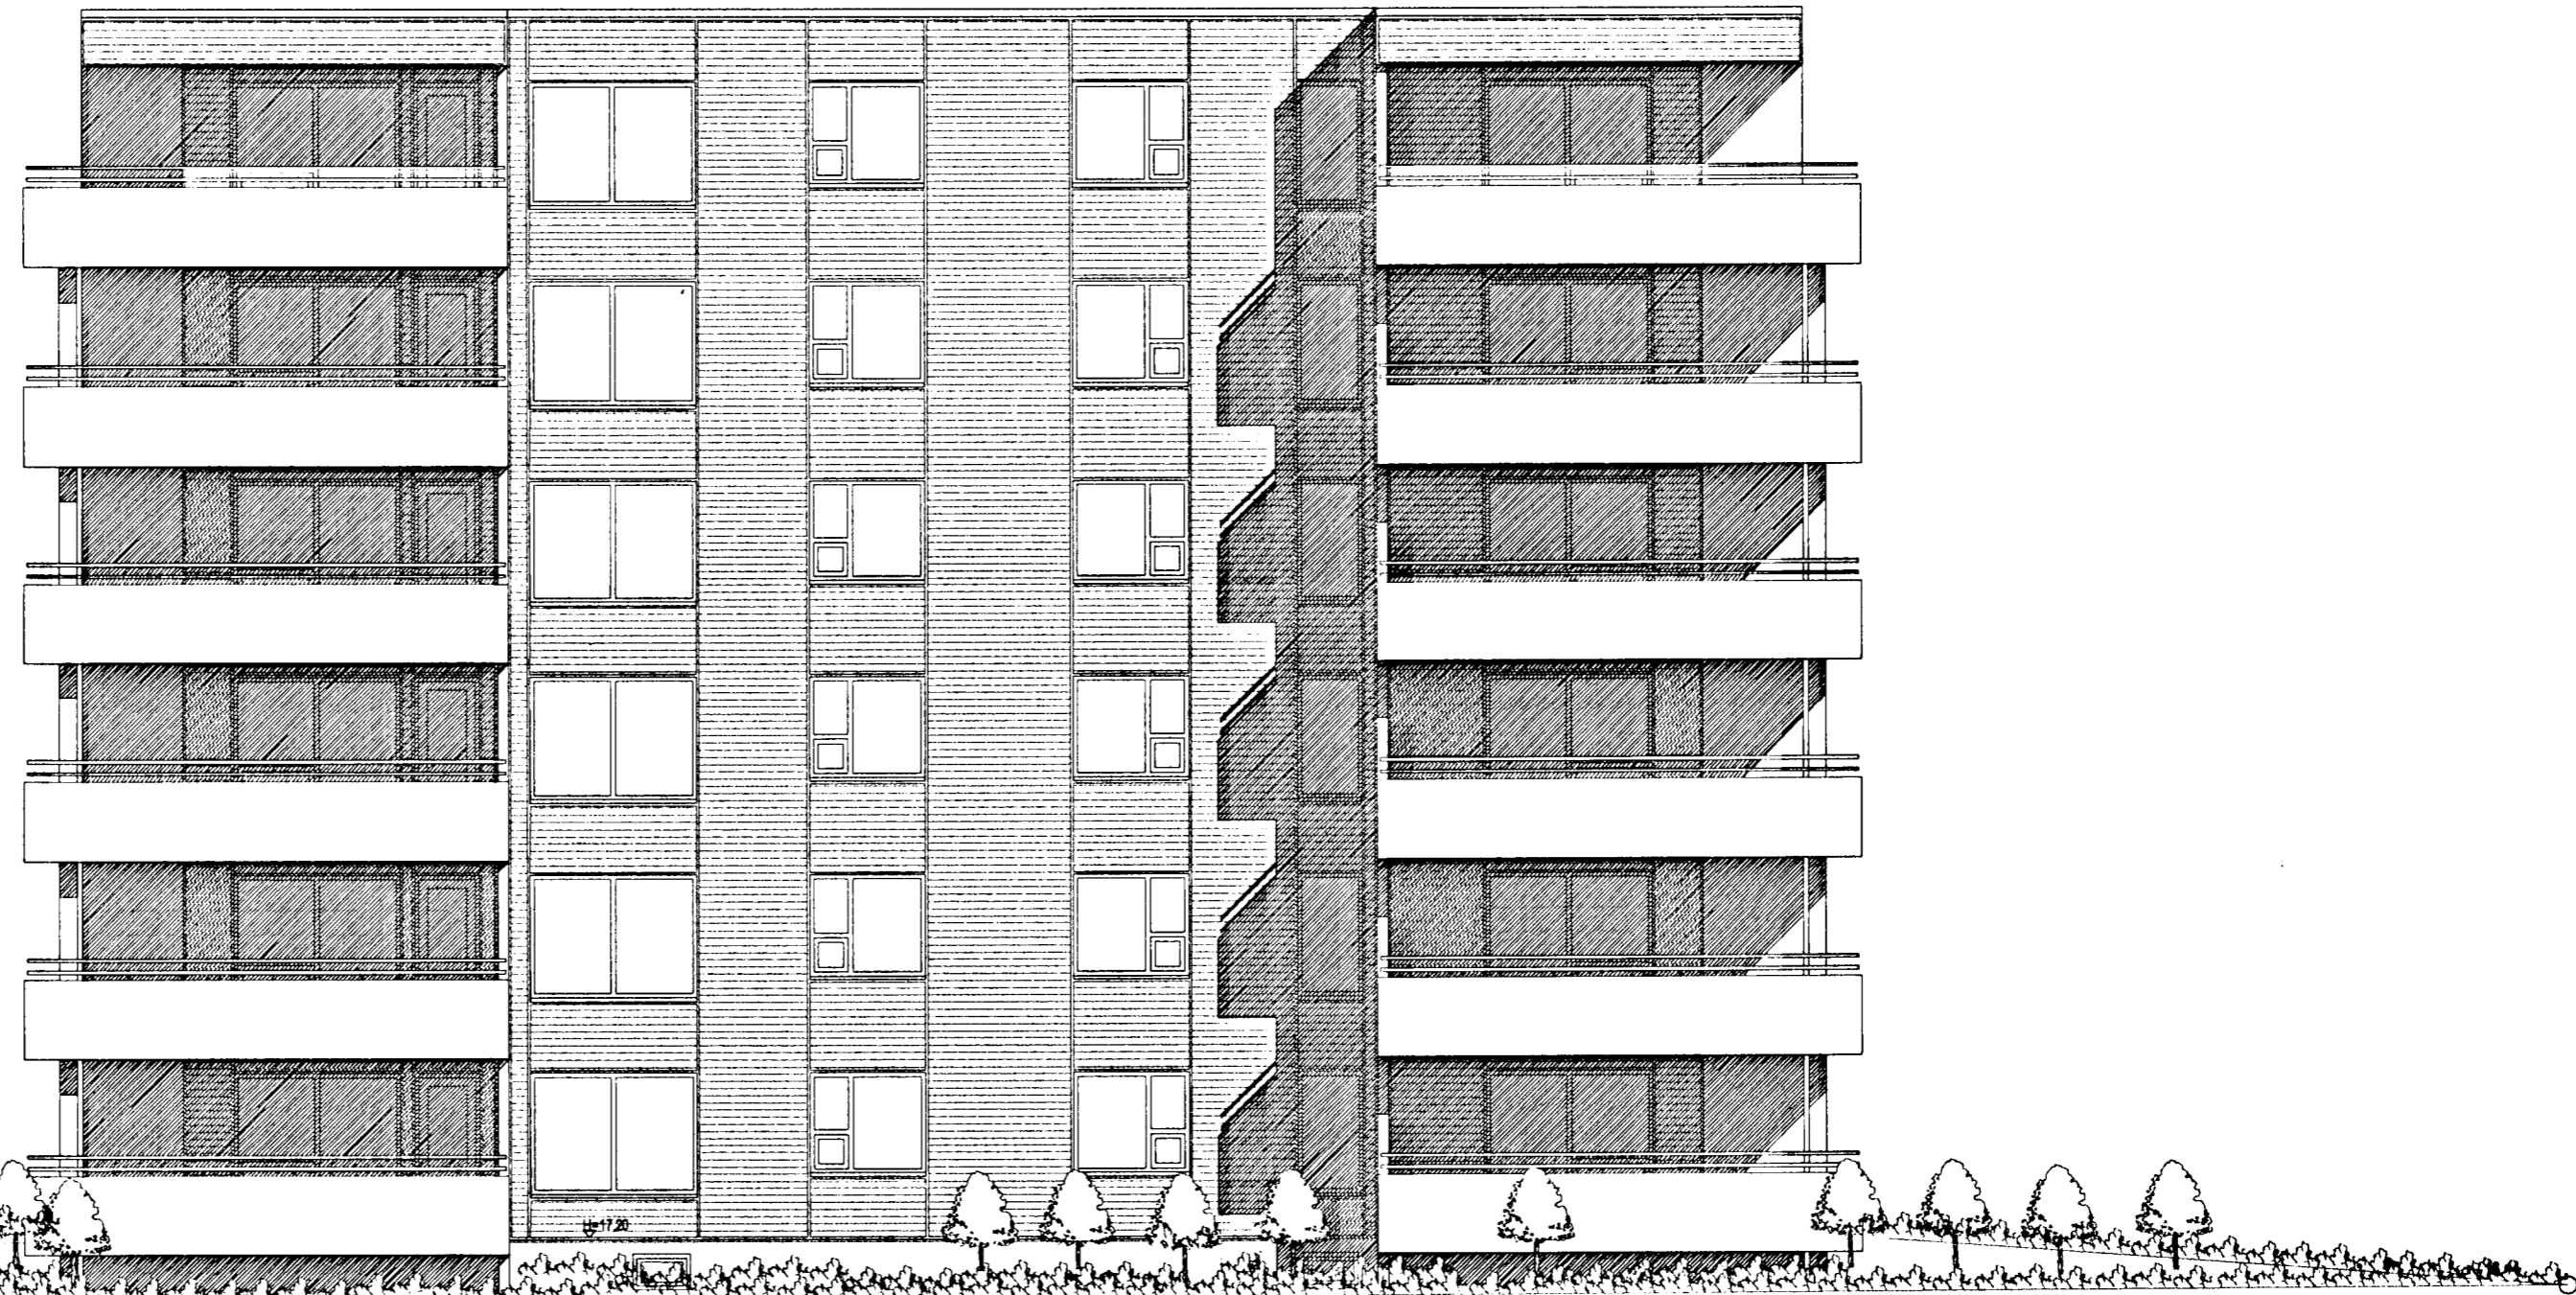

VESTUR MKV. 1:100.

KIRKJUVELLIR 3 HAFNARFIRÐI.

Sigurður Þorvarðarson byggingafræðingur bfi.
Teiknistofan Strandgötu 11 220 Hafnarfirði.
Sími: 5651510. Netfang: teiknistofan@simnet.is
STH. teiknistofan ehf. kt. 510298-2769. Kt. aðalhönnuðar: 141250-4189.

Skýringar:	Aðaluppdráttur.
Teikning:	Útlit, vestur.
Mælikvarði:	1 : 100. Dagsetning: 15 desember 2004.
Undirskrift:	<i>7/105 S. J.</i>
Blað nr:	10 af 14.
Breytt:	

Varðandi frekari málsetningar, sjá sérteikningar aðalhönnuðar í mkv. 1:50.
Séruppdrættir skulu unnir þegar aðaluppdrættir hafa verið samþykktir af byggingaryfirvöldum.