



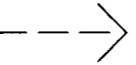


# KIRKJUVELLIR 3 HAFNARFIRÐI.

 BO. táknað björgunarlop, samkv. reglugerð um brunavarnir og brunamál.  
 Táknað rýmingarleið, samkv. reglugerð um brunavarnir og brunamál.  
 Reykskynjarni, staðsetjst samkv. teikningu.  
 Eldvarnaraðstæðing og slökkvili skulu staðsetjast í samráði við slökkvilið.  
 Anddyrshurdir þúða skulu vera sjálflokandi með hurtaerpumpu.


**Byggingarfulltrúi**  
 samþykkir erindið.  
**12 JAN. 2005**  
 Bent skal að samþykki þessi verður ekki virk, fyrr en eftir fangelsinu eignaskiptavirly gangar innar og skráningu hennar hjá Eignamatvirkisins Byggingarfulltrúnni í Hafnarfirði. Eftir Kristján Þorjánsson

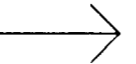

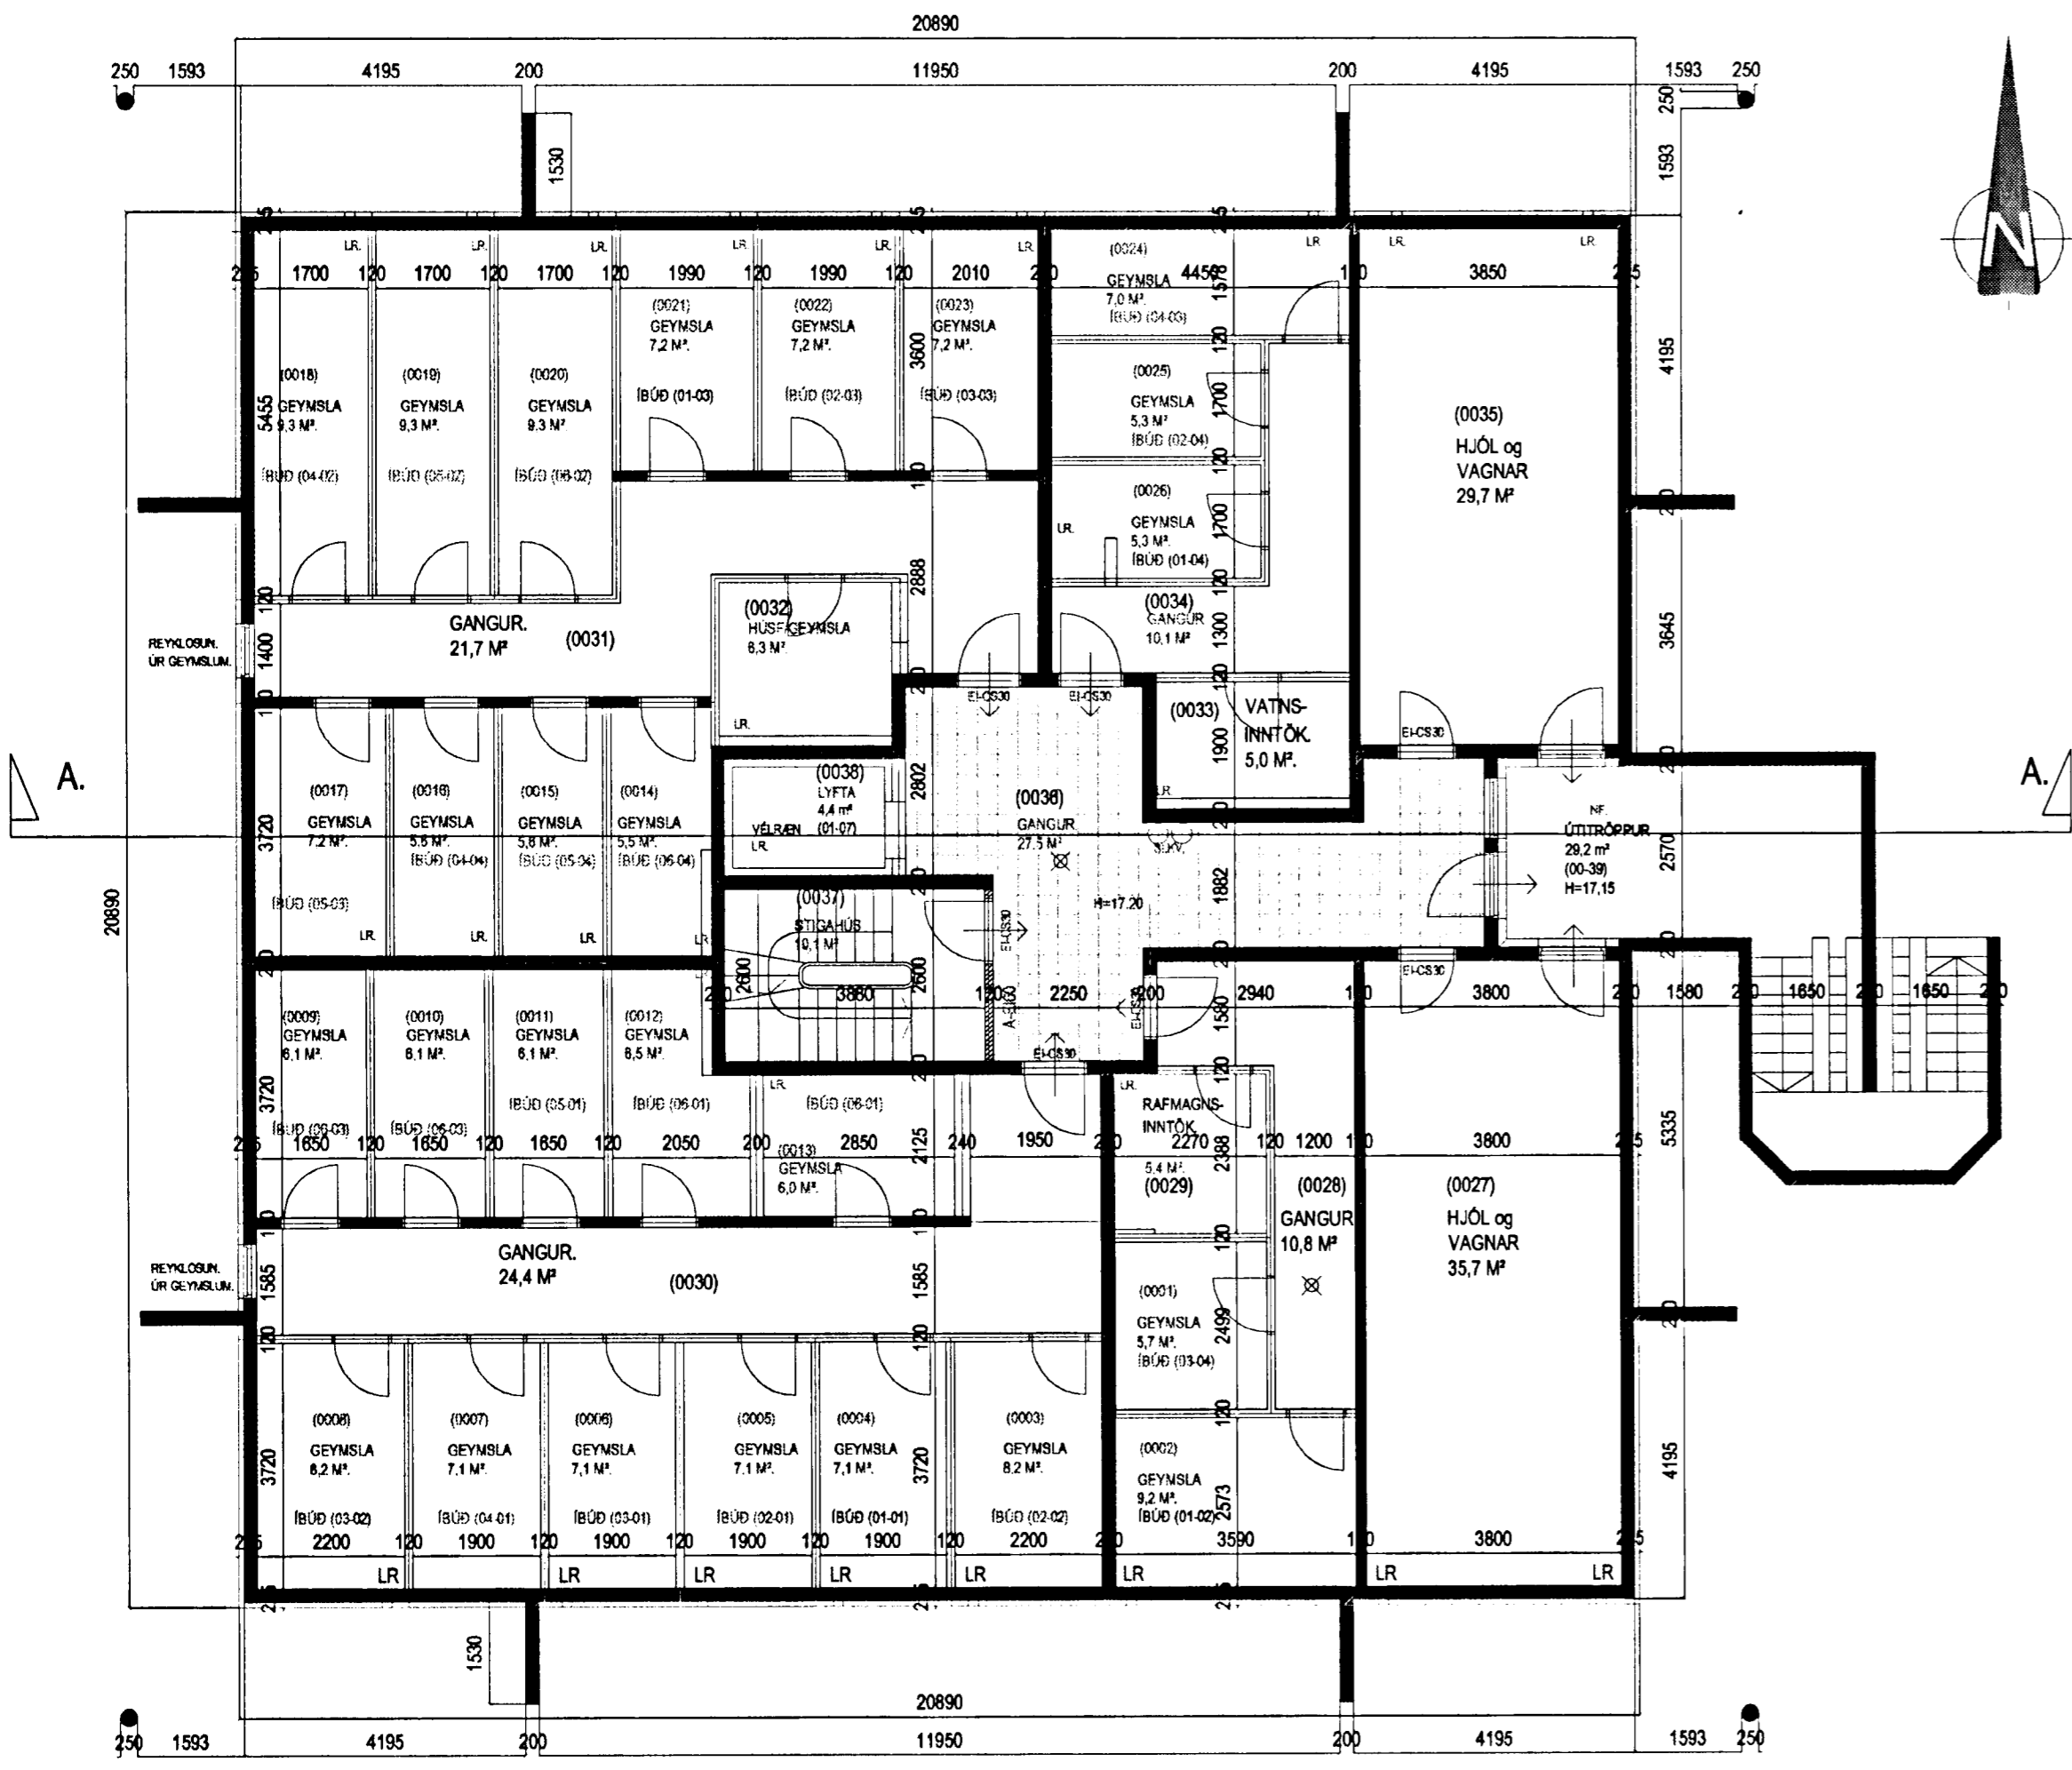GRUNNMYND KJALLARA. MKV. 1:100.

**KIRKJUVELLIR 3 HAFNARFIRÐI.**  
 Sigurður Þorvarðarson byggingafræðingur bfi.  
 Teiknistofan Strandgötu 11 220 Hafnarfirði.  
 Sími: 5651510. Netfang: teiknistofan@simnet.is  
 STH. teiknistofan ehf. kt. 510298-2769. Kt. aðalhönnuðar: 141250-4189.

Skýringar:	Aðaluppdráttur.
Teikning:	Grunnmynd kjallara.
Mælikvarði:	1 : 100.      Dagsetning: 15 desember 2004.
Undirskrift:	<i>7/105 STH</i>
Blað nr:	7 af 14.
Breytt:	

Varðandi frekari málsetningar, sjá sérteikningar aðalhönnuðar í mkv. 1:50.  
 Séruppdrættir skulu unnir þegar aðaluppdrættir hafa verið samþykkið af byggingaryfirvöldum.